



POHLED SEVERNÍ NOVÝ STAV 1:100

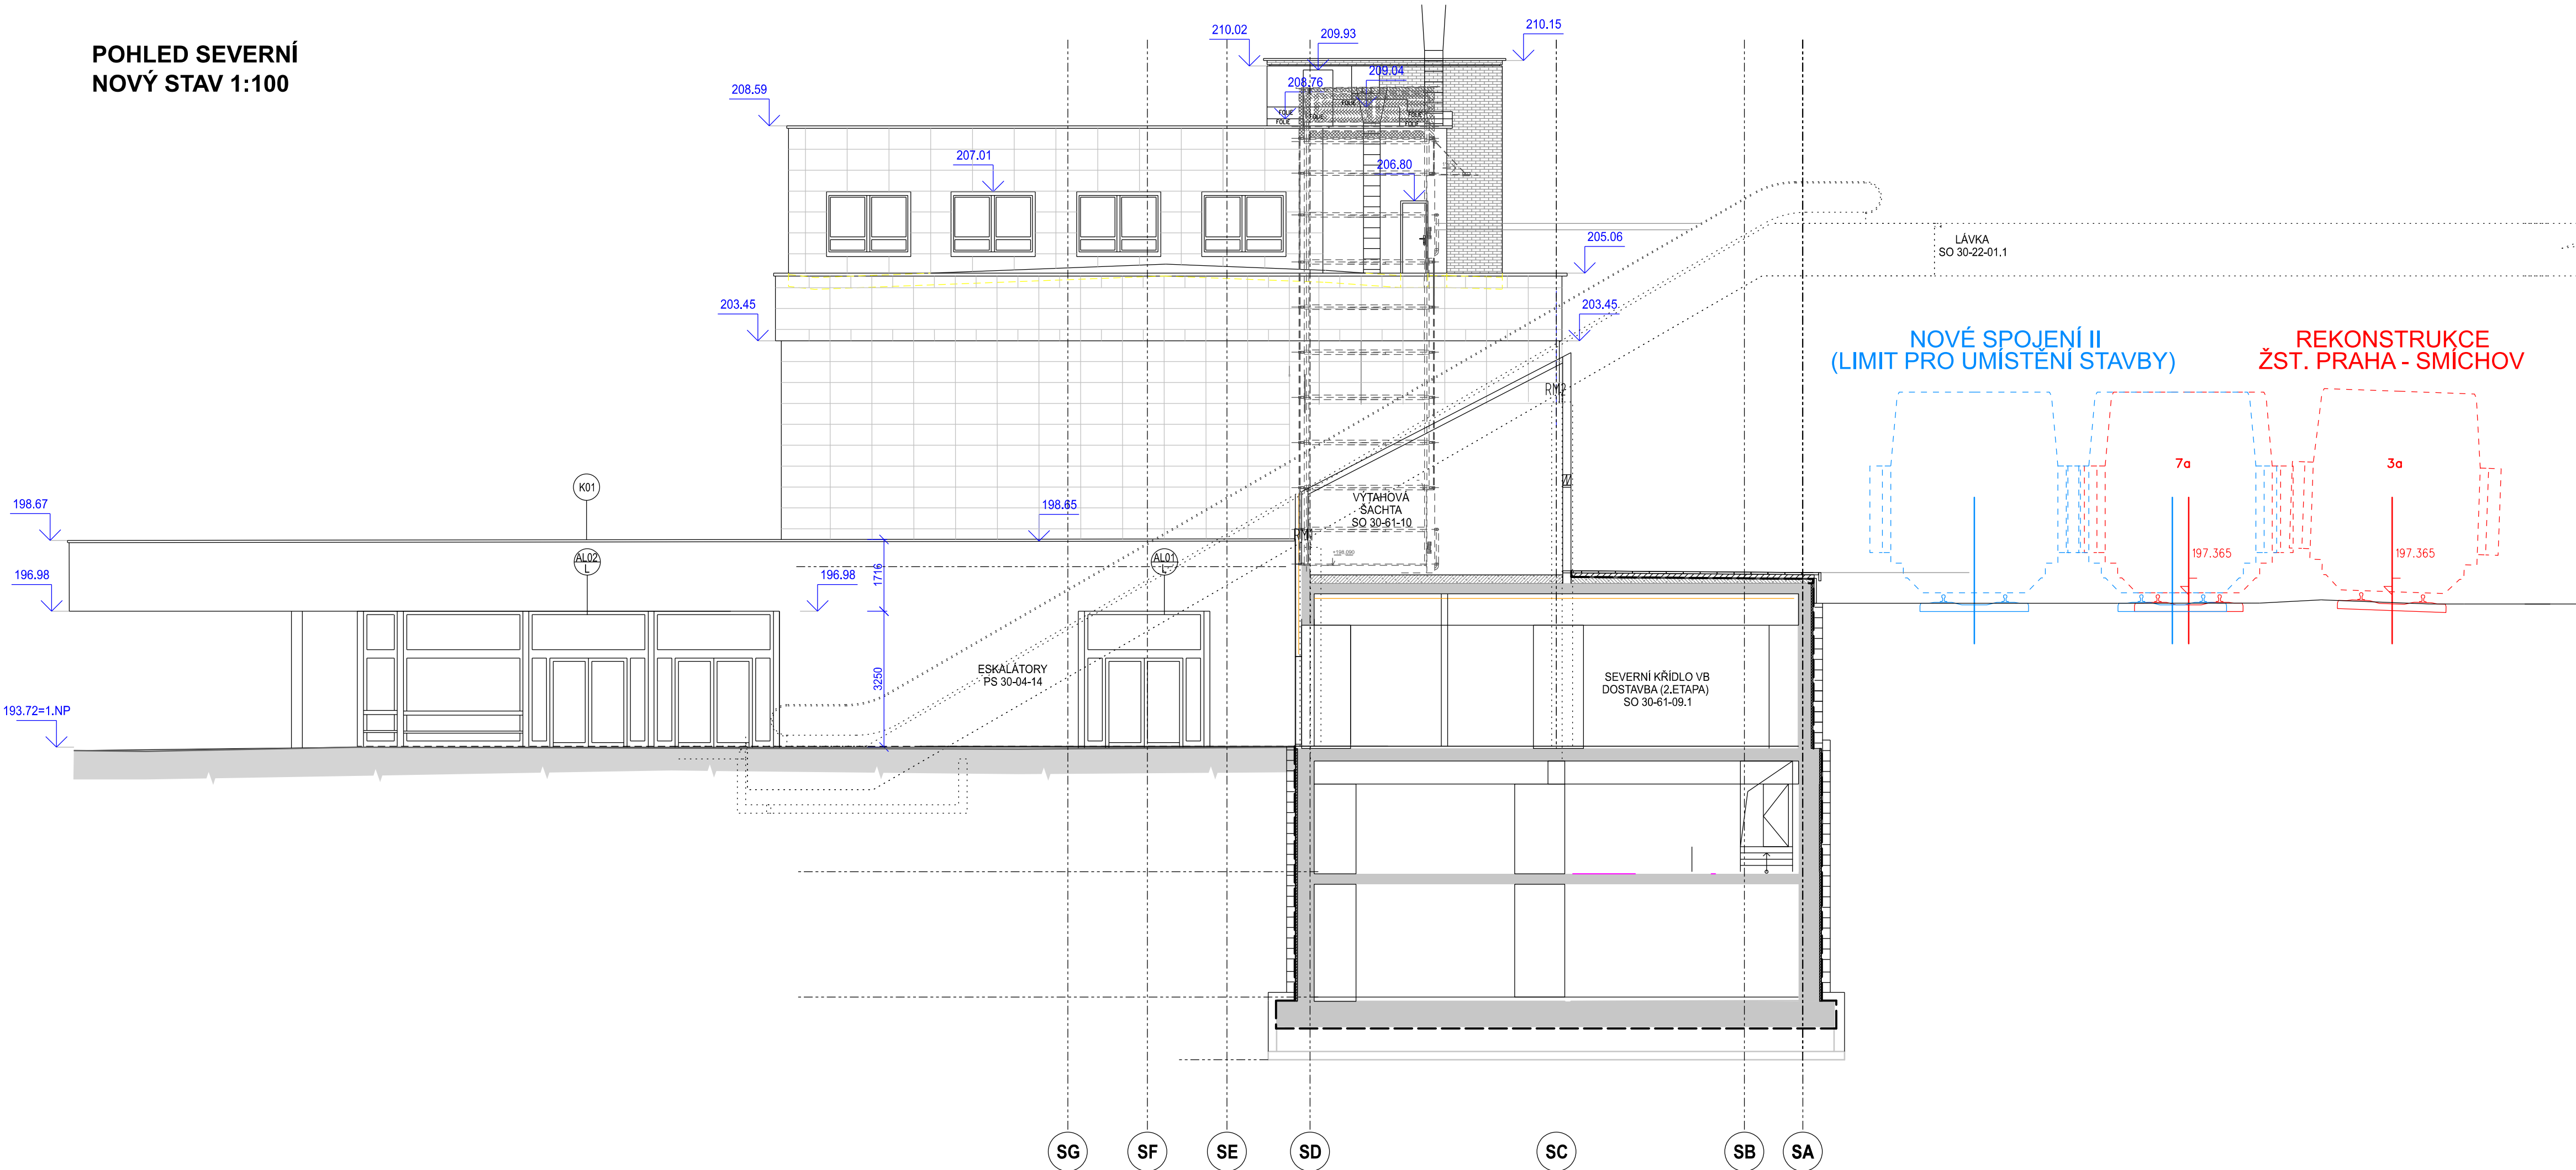

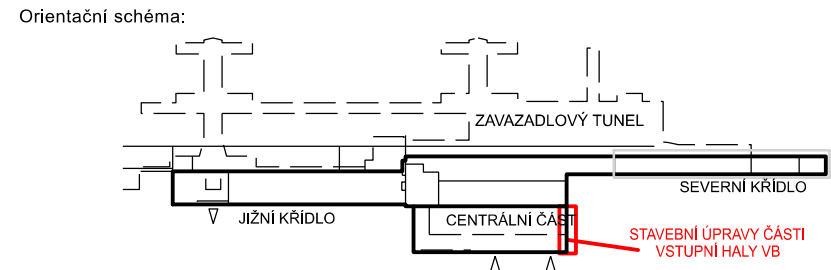


Paré:

Razítko oprávněné osoby:



Podpis:			Datum:
Revize:	Datum:	Popis:	Kontroloval:
P01	3.10.2021	Dokumentace PDPS k připomínkám	Ing. Šudová

Stavebník / investor:	Správa železnic, státní organizace	 SPRÁVA ŽELEZNIC
Adresa:	Dlážděná 1003/7, 110 00 Praha 1	
Zástupce investora:	Stavební správa západ	
Adresa:	Sokolovská 278/1955, 190 00 Praha 9	

Zhotovitel díla:		SUDOP PRAHA a.s.	
Adresa:		Olšanská 1a, 130 00 Praha 3	
Kontakt:		T: +420 267 094 111 E: praha@sudop.cz	
Zhotovitel části / objektu:		SUDOP PRAHA a.s.	
Adresa:		Olšanská 1a, 130 00 Praha 3	
Kontakt:		T: +420 267 094 111 E: praha@sudop.cz	
Hlavní projektant (HIP):	Ing. Tomáš Martinek	Specialista:	Ing. Jaroslava Šudová

Název stavby / akce:		VÝSTAVBA LÁVKY V ŽST. PRAHA - SMÍCHOV		Označení (S-kód):	S631700316
				Zakázka:	20-303.209
Název části:	Pozemní objekty budov			Označení části:	D.2.2.1
Název objektu:	Stavební úpravy přízemní části vstupní haly výpravní budovy			Číslo objektu / komplexu:	SO-30-61-07
Název přílohy:	Architektonicko stavební řešení			Číslo přílohy:	2 . 005
Název dílčí části přílohy:	Pohled				
Odpovědný projektant: Ing. Renata Ševčíková	Zpracovatel přílohy: Ing. Renata Ševčíková	Měřítko: 1:100 Formáty: 4xA4		Stupeň dokumentace:	PDPS
Kraj: hl. město Praha	Katastrální území: Smíchov	TUDU: viz textová část		Smluvní datum zpracování:	12/2021