

Koordinální situační výkres  
SO 02-01-02 - Zajištění skalního zářezu v km 1,300 - 1,600  
M 1:500


POZEMKY PŘÍMO DOTČENÉ STAVBOU			
pozemek par. č.	katastrální území	celková plocha pozemku dle KN	vlastníci, jiní oprávnění dle katastru nemovitostí
		m²	
1469	Moravské Bránice [698890]	16845	Správa železnic, s.o.

LEGENDA:

- SOUBOR 04 - Zajištění skalního svahu - TYP 1 (georohož v PVC vyztužená ocelovou sítí)
- Obvod stavby - hranice řešeného území
- Trasa dokumentovaných sítí
- Hranice pozemků katastru nemovitostí
- Hranice pozemků Správy železnic, s.o.


SEZNAM ZKRATEK:

- ZSO.....Začátek stavebního objektu  
KSO.....Konec stavebního objektu

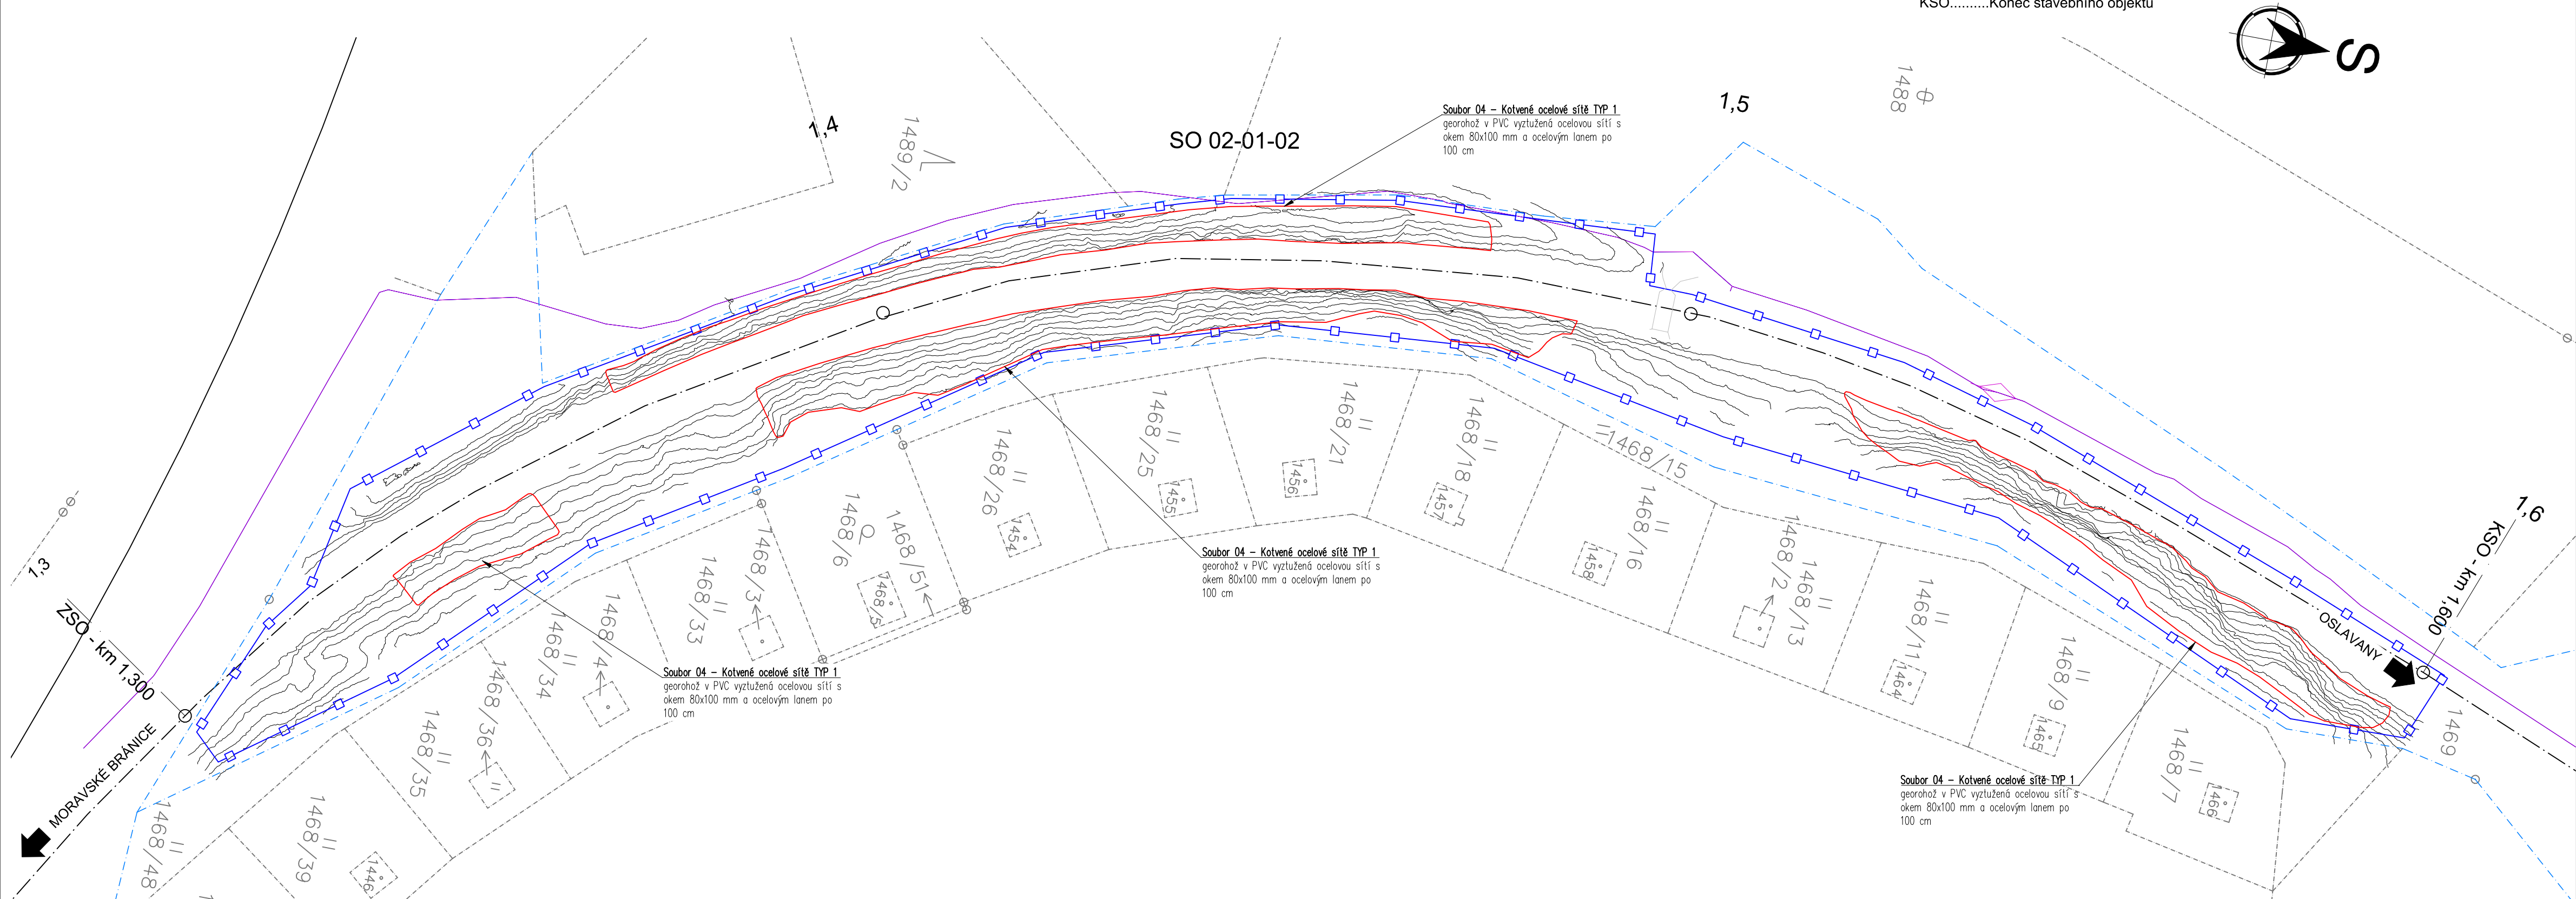

Souřadnicový systém JTSK, Výškový systém Bpv

Investor:	<b>SPRÁVA ŽELEZNIC</b>	Správa železnic, státní organizace Dlážděná 1003/7 110 00 Praha 1
-----------	----------------------------	---

Vypracoval: Ing. Stanislav Štábl		Zodp. projektant: Ing. Stanislav Štábl		Kontroloval: Ing. Miroslav Rykl		<div><div>TÝM DOPRAVNÍHO INŽENÝRSTVÍ s.r.o.</div><div>Renaissance of Quality</div></div>
Kraj: Jihomoravský		Traťový úsek/Obec: MORAVSKÉ BRÁNICE – OSLAVANY				
Investor Správa železnic s.o.; Dlážděná 1003/7; 110 00 Praha 1						
Akce: ZAJIŠTĚNÍ SKALNÍCH MASÍVŮ NA TRATI MORAVSKÉ BRÁNICE – OSLAVANY						
Objekt: SO 02-01-02 – Zajištění skal v km 1,300 – 1,600 – Komořina						
Část: Železniční spodek – zajištění skal						
Obsah dokumentace: KOORDINAČNÍ SITUAČNÍ VÝKRES STAVBY V KM 1,300 –1,600						
POUŽITÍ DOKUMENTACE SE ŘÍDÍ PŘÍSLUŠNOU SMLOUVOU O DÍLO. KOPIROVÁNÍ A ROZŠÍŘOVÁNÍ POUZE PO PÍSEMNÉM SOUHLASU ZPRACOVATELE ČÁSTI.						