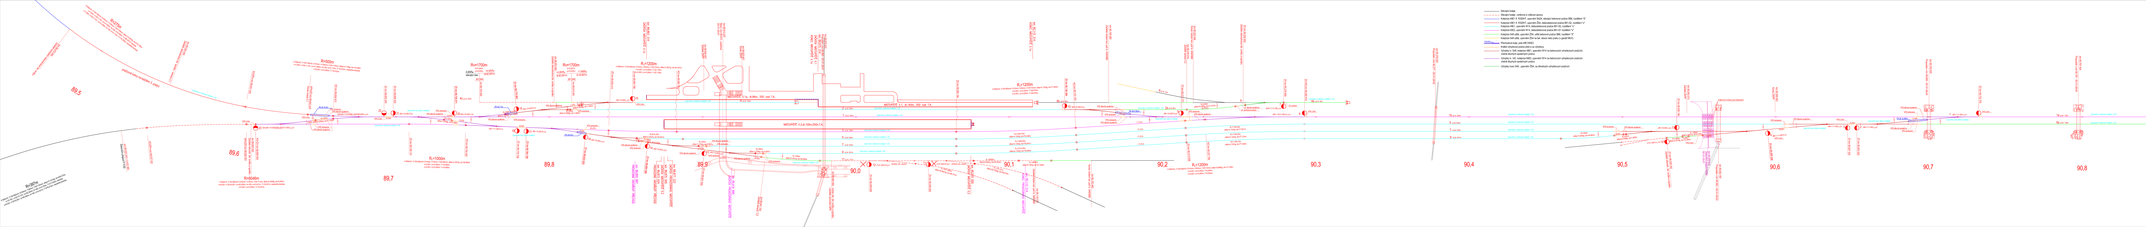

89,5
89,6
89,7
89,8
89,9
90,0
90,1
90,2
90,3
90,4
90,5
90,6
90,7
90,8
90,9
91,0
R=275m
R=397m
R=500m
R=8046m
R=1000m
Rv=1700m
R=1200m
R=745m
pražcové kotvy na každém 3. pražci
NÁSTUPIŠTĚ č.1a, dl.96m, 550 nad T.K.
NÁSTUPIŠTĚ č.1, dl.140m, 550 nad T.K.
NÁSTUPIŠTĚ č.2,dl.100m,550n.T.K.
ZAČÁTEK NÁSTUPIŠTĚ č.1a
KONEC NÁSTUPIŠTĚ č.1a
ZAČÁTEK PROVIZORNÍHO NÁSTUPIŠTĚ
KONEC PROVIZORNÍHO NÁSTUPIŠTĚ
PROVIZORNÍ OHRADOVÝ PŘECHOD
Antikorozní svěrky pod přejezdem
Železniční přejezd P 5192
Železniční přejezd P4305
výměna 7 ks pražců D x SB8
1
1a
1b
2
2a
3
4
4a
4b
4c
5
5a
6
7
9
10
11
12
13
14
15
16
17
18
19
20
21
22
23
VPS dlouhé společné
VPS zkrácené
Upevnění s záchrannými kolejnicemi 1:40

Stávající koleje
Stávající koleje - směrová a výšková úprava
Kolejnice 49E1 tř. R350HT, upevnění Skl24, stávající betonové pražce SB8, rozdělení "d"
Kolejnice 49E1 tř. R350HT, upevnění ŽS4, železobetonové pražce B91-S2, rozdělení "u"
Kolejnice 49E1, upevnění W14, železobetonové pražce B91-S2, rozdělení "u"
Kolejnice 60E2, upevnění W14, železobetonové pražce B91-S1 rozdělení "u"
Kolejnice S49 užité, upevnění ŽS4, užité betonové pražce SB8, rozdělení "d"
Kolejnice S49 užité, upevnění ŽS4 na bet. desce nebo prahu (v garáži MUV)
Přechodové kolej. pole 49E1/60E2
Krátké výhybkové pražce před a za výhybkou
Výhybky tv. S49, kolejnice 49E1, upevnění W14 na betonových výhybkových pražcích, včetně dlouhých společných pražců
Výhybky tv. UIC, kolejnice 60E2, upevnění W14 na betonových výhybkových pražcích, včetně dlouhých společných pražců
Výhybky tvaru S49 , upevnění ŽS4, na dřevěných výhybkových pražcích

TABULKA VÝHYBEK

Číslo	Druh	Svršek	Úhel	Poloměr	Transformace	Typ	Žlab	Směr	Př.	Pr.	Doplňující popis	Kilometrická poloha ZV
1	J	60	1:11	300			zl.	L	p	b	ČZP,KS,ZMB3,JPP,OPČ	km 90,732 376
2	J	49	1:11	300			zl.	L	p	b	ČZP,KS,SK,JPH,OPČ	km 90,653 202
3	J	49	1:11	300			zl.	L	l	b	ČZP,KS,SK,JPH,OPČ	km 90,647 202
4	J	49	1:11	300			zl.	P	l	b	ČZP,KS,SK,JPH,OPČ	km 90,595 306
5	J	49	1:9	300			zl.	L	p	b	ČZP,KS,SK,JPH,OPČ	km 90,536 146
6	J	60	1:18,5	1200		I	zl.	L	p	b	ČZP,KS,ZMB3,JPP,OPČ	km 90,292 615
7	J	S49	1:7,5	190				L	l	d	užitá, regenerovaná	km 90,279 460
8	J	T	6°					P	p	oc.	stávající, bez úpravy	km 90,252 618
9	J	60	1:9	300			zl.	P	p	b	ČZP,KS,ZMB3,JPP,OPČ	km 90,212 177
10	J	49	1:9	300			zl.	P	l	b	ČZP,KS,SK,JPH,OPČ	km 90,136 394
11	J	T	6°					P	p	d	vým.pražců,úprava GPK	km 90,048 263
12	J	T	6°					P	p	d	vým.pražců,úprava GPK	km 90,009 646
13	J	49	1:9	300			zl.	L	p	b	ČZP,KS,SK,JPH,OPČ	km 89,901 909
14	J	49	1:9	300			zl.	L	p	b	ČZP,KS,SK,JPH,OPČ	km 89,864 586
15	J	49	1:9	300			zl.	L	p	b	ČZP,KS,SK,JPH,OPČ	km 89,854 788
16	J	49	1:9	300			zl.	L	p	b	ČZP,KS,SK,JPH,OPČ	km 89,823 903
17	J	60	1:9	300			zl.	P	p	b	ČZP,KS,ZMB3,JPP,OPČ	km 89,784 706
18	J	60	1:11	300			zl.	P	l	b	ČZP,KS,ZMB3,JPP,OPČ	km 89,778 706
19	J	49	1:9	300			zl.	P	l	b	ČZP,KS,SK,JPH,OPČ	km 89,778 963
20	J	60	1:9	300			zl.	L	l	b	ČZP,KS,ZMB3,JPP,OPČ	km 89,738 071
21	J	60	1:9	300			zl.	P	l	b	ČZP,KS,ZMB3,JPP,OPČ	km 89,698 200
22	Obl-o	60	1:9	300	(861,244/460,850)		zl.	L	p	b	ČZP,KS,ZMB3,JPP,OPČ	km 89,692 200
23	Obl-o	60	1:9	300	(8046,000/311,655)		zl.	L	p	b	ČZP,KS,ZMB3,JPP,OPČ	km 89,608 002

EVROPSKÁ UNIE
Evropské strukturální a investiční fondy
Operační program Doprava

Ministerstvo dopravy
Státní fond dopravní infrastruktury

POLE PRO AUTORIZAČNÍ RAZÍTKO

POLE PRO ČÍSLO SOUPRAVY

Po zapracování připomínek

VÝŠKOVÝ SYSTÉM Bpv SOUŘADNICOVÝ SYSTÉM S-JTSK ±0,000 = xxx,xx m n. m.

Číslo změny:	Obsah změny:	Datum změny:
01	-	-
02	-	-
03	-	-

Investor:
SŽDC
Správa železniční dopravní cesty, s.o.
Dlážděná 1003/7
110 00 Praha 1

Generální projektant:
SUDOP PRAHA
SUDOP PRAHA a.s.
Olšanská 1a, 130 80 Praha 3
tel.: +420 267 094 111
fax: +420 224 230 316
e-mail: praha@sudop.cz

Hlavní inženýr projektu:
ING. KAREL KOŠAŘ
Garant profese:
ING. DAVID DERKA

Zpracovatel části:
PRODIN
PRODIN a.s.
Jiráskova 169, 530 02 Pardubice
tel.: +420 466 007 521
fax: +420 466 697 043
e-mail: info@prodin.cz

Vedoucí střediska:	Odpovědný projektant SO, IO, PS:	Vypracoval:	Kontroloval:
ING. PETR BURDA Burda	ING. DAVID DERKA Derka	ING. DAVID DERKA Derka	ING. PETR BURDA Burda

Název akce: **REKONSTRUKCE ŽST. LETOHRAD**	Číslo smlouvy: 17-243-208 Projektový stupeň: DSP, PDPS
Část: E. STAVEBNÍ OBJEKTY, E.1.1 ŽST. LETOHRAD, ŽELEZNIČNÍ SVRŠEK A SPODEK SO 01-33-01 ŽST. LETOHRAD, ŽELEZNIČNÍ SVRŠEK SO 01-33-02 ŽST. LETOHRAD, ŽELEZNIČNÍ SPODEK	Datum: 06.2018 Číslo části: E.1.1
Název přílohy: **KOLEJOVÝ PLÁN**	Měřítko: 1:500 Počet formátů: 16 A4 Číslo přílohy: 8

DOKUMENT LZE UŽÍVAT POUZE VE SMYSLU PŘÍSLUŠNÉ SMLOUVY O DÍLO. ŽÁDNÁ JEHO ČÁST NEMŮŽE BÝT DLE ZÁKONA č.121/2000 Sb. KOPÍROVÁNA NEBO JINÝM ZPŮSOBEM ROZŠIŘOVÁNA BEZ SOUHLASU SUDOP PRAHA a.s.