

PODÉLNÝ PROFIL, M 1:1000/200

NOVÁ NIVELETA
PROJEKT PPK
STÁVAJÍCÍ NIVELETA
(ZAMĚŘENÍ)

SVISLÝ POSUN KOLEJE

VÝŠKY TK – NOVA


VÝŠKY TK – STÁVAJÍCÍ
SROVNÁVACÍ ROVINA

STANIČENÍ

SKLONOVÉ POMĚRY

SMĚROVÉ POMĚRY

ŽELEZNIČNÍ SVRŠEK

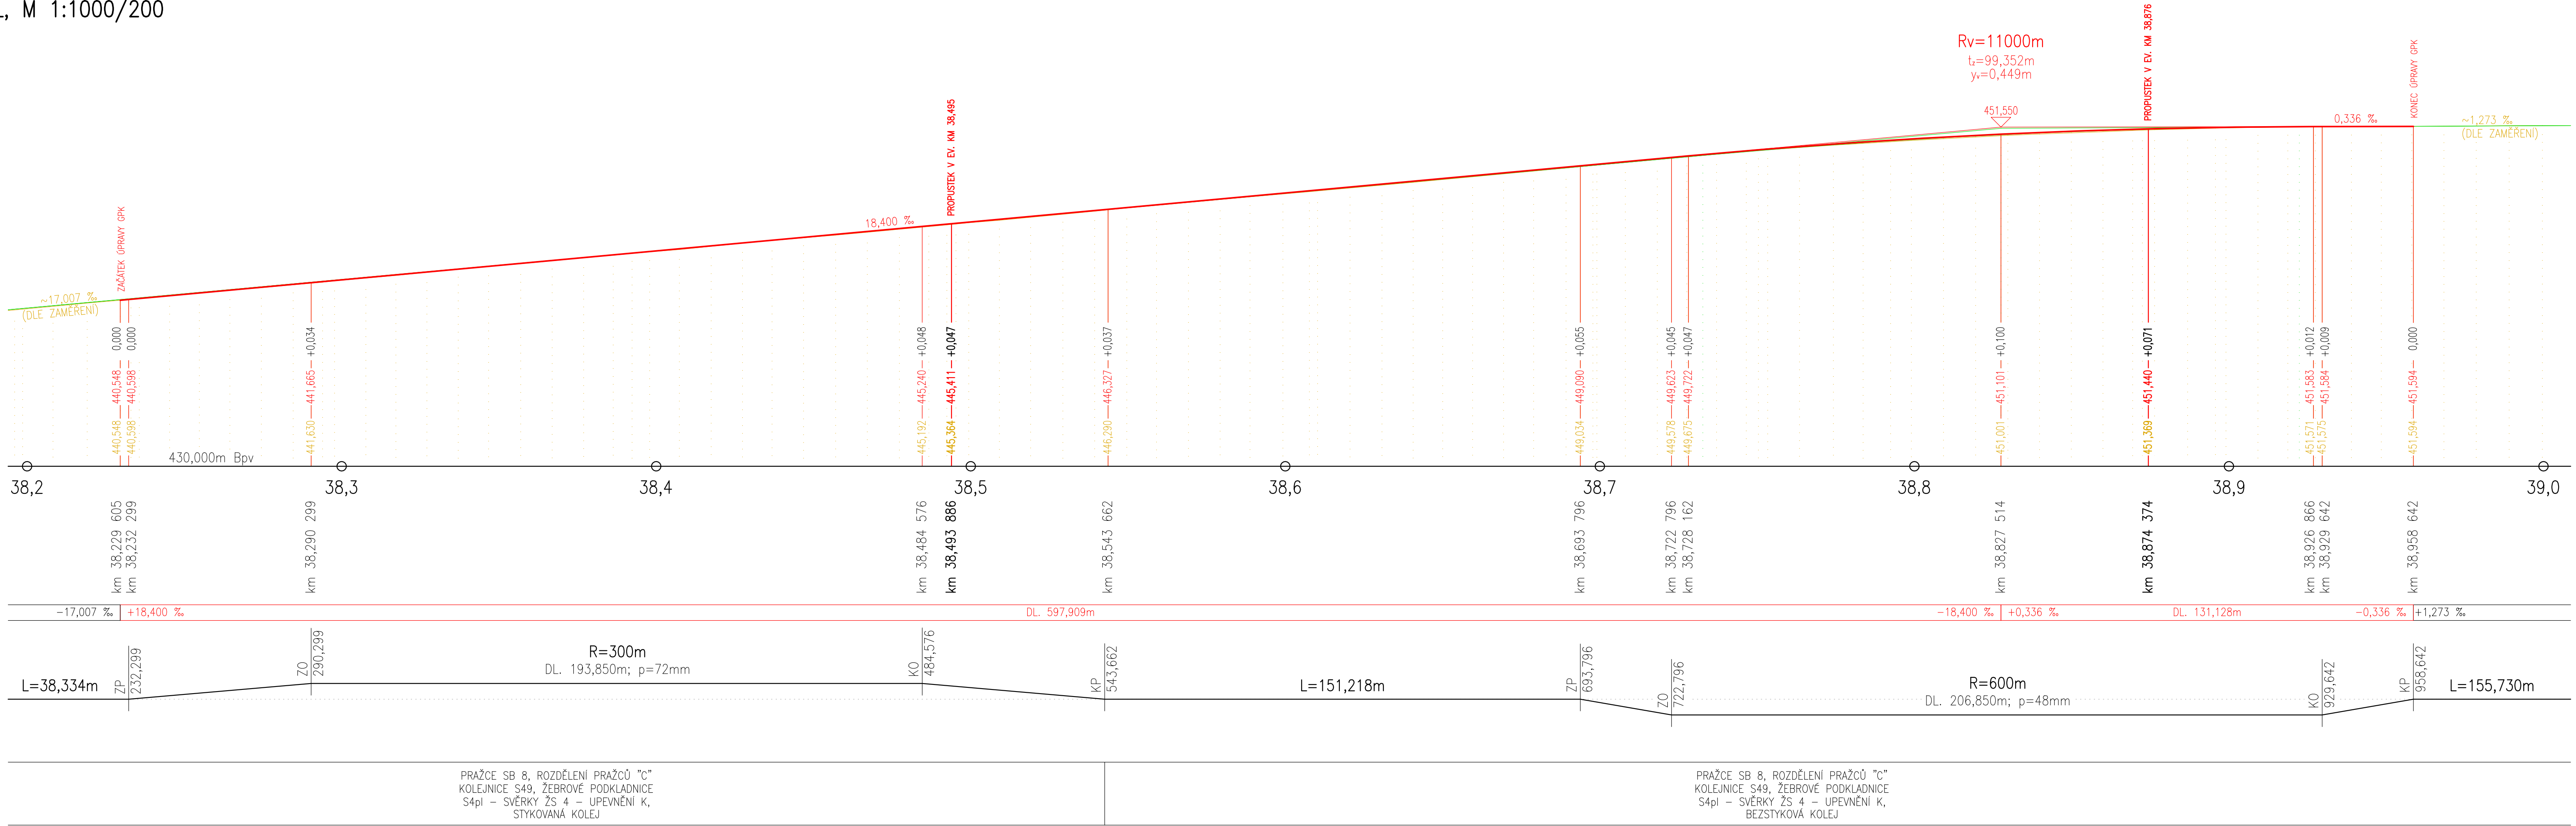

			Číslo soupravy:
Revize č.	Datum	Změna	

DOKUMENTACE PO PŘIPOMÍNKÁCH			
Zodp. projektant:	Ing. Barbara Zapletalová	Vypracoval:	Lukáš Kovář
Autorizovaný inženýr:	IP00 1201337 Ing. Michal Svěrák ID00 1201659		
Místo stavby:	p. č. 228, k.ú. Smrk na Moravě [751227], obec Smrk [591726]		
Kraj:	Vysočina		
Investor:	Správa železnic, státní organizace, Dílždná 1003/7, 110 00 Praha 1		
Název stavby:		Formát:	5,5x4
OPRAVA PROPUSTKŮ NA TRATI STUDENEC - VLADISLAV Propustky na trati Střelice - Okříšky (TÚ 1271)		Datum:	01/2023
		Stupeň:	DUSP
		Číslo zakázky:	222008
Část:	SO 01+02 KOLEJOVÝ SVRŠEK		
Obsah:	PODÉLNÝ PROFIL		
		Část dokumentace	Číslo výkresu
		D.2.1.a	03