


SO 14 Oprava propustku v km 53,841 na trati Myjava – Veselí nad Moravou  
14.1 Železniční svršek

PŘÍČNÝ ŘEZ 1:50

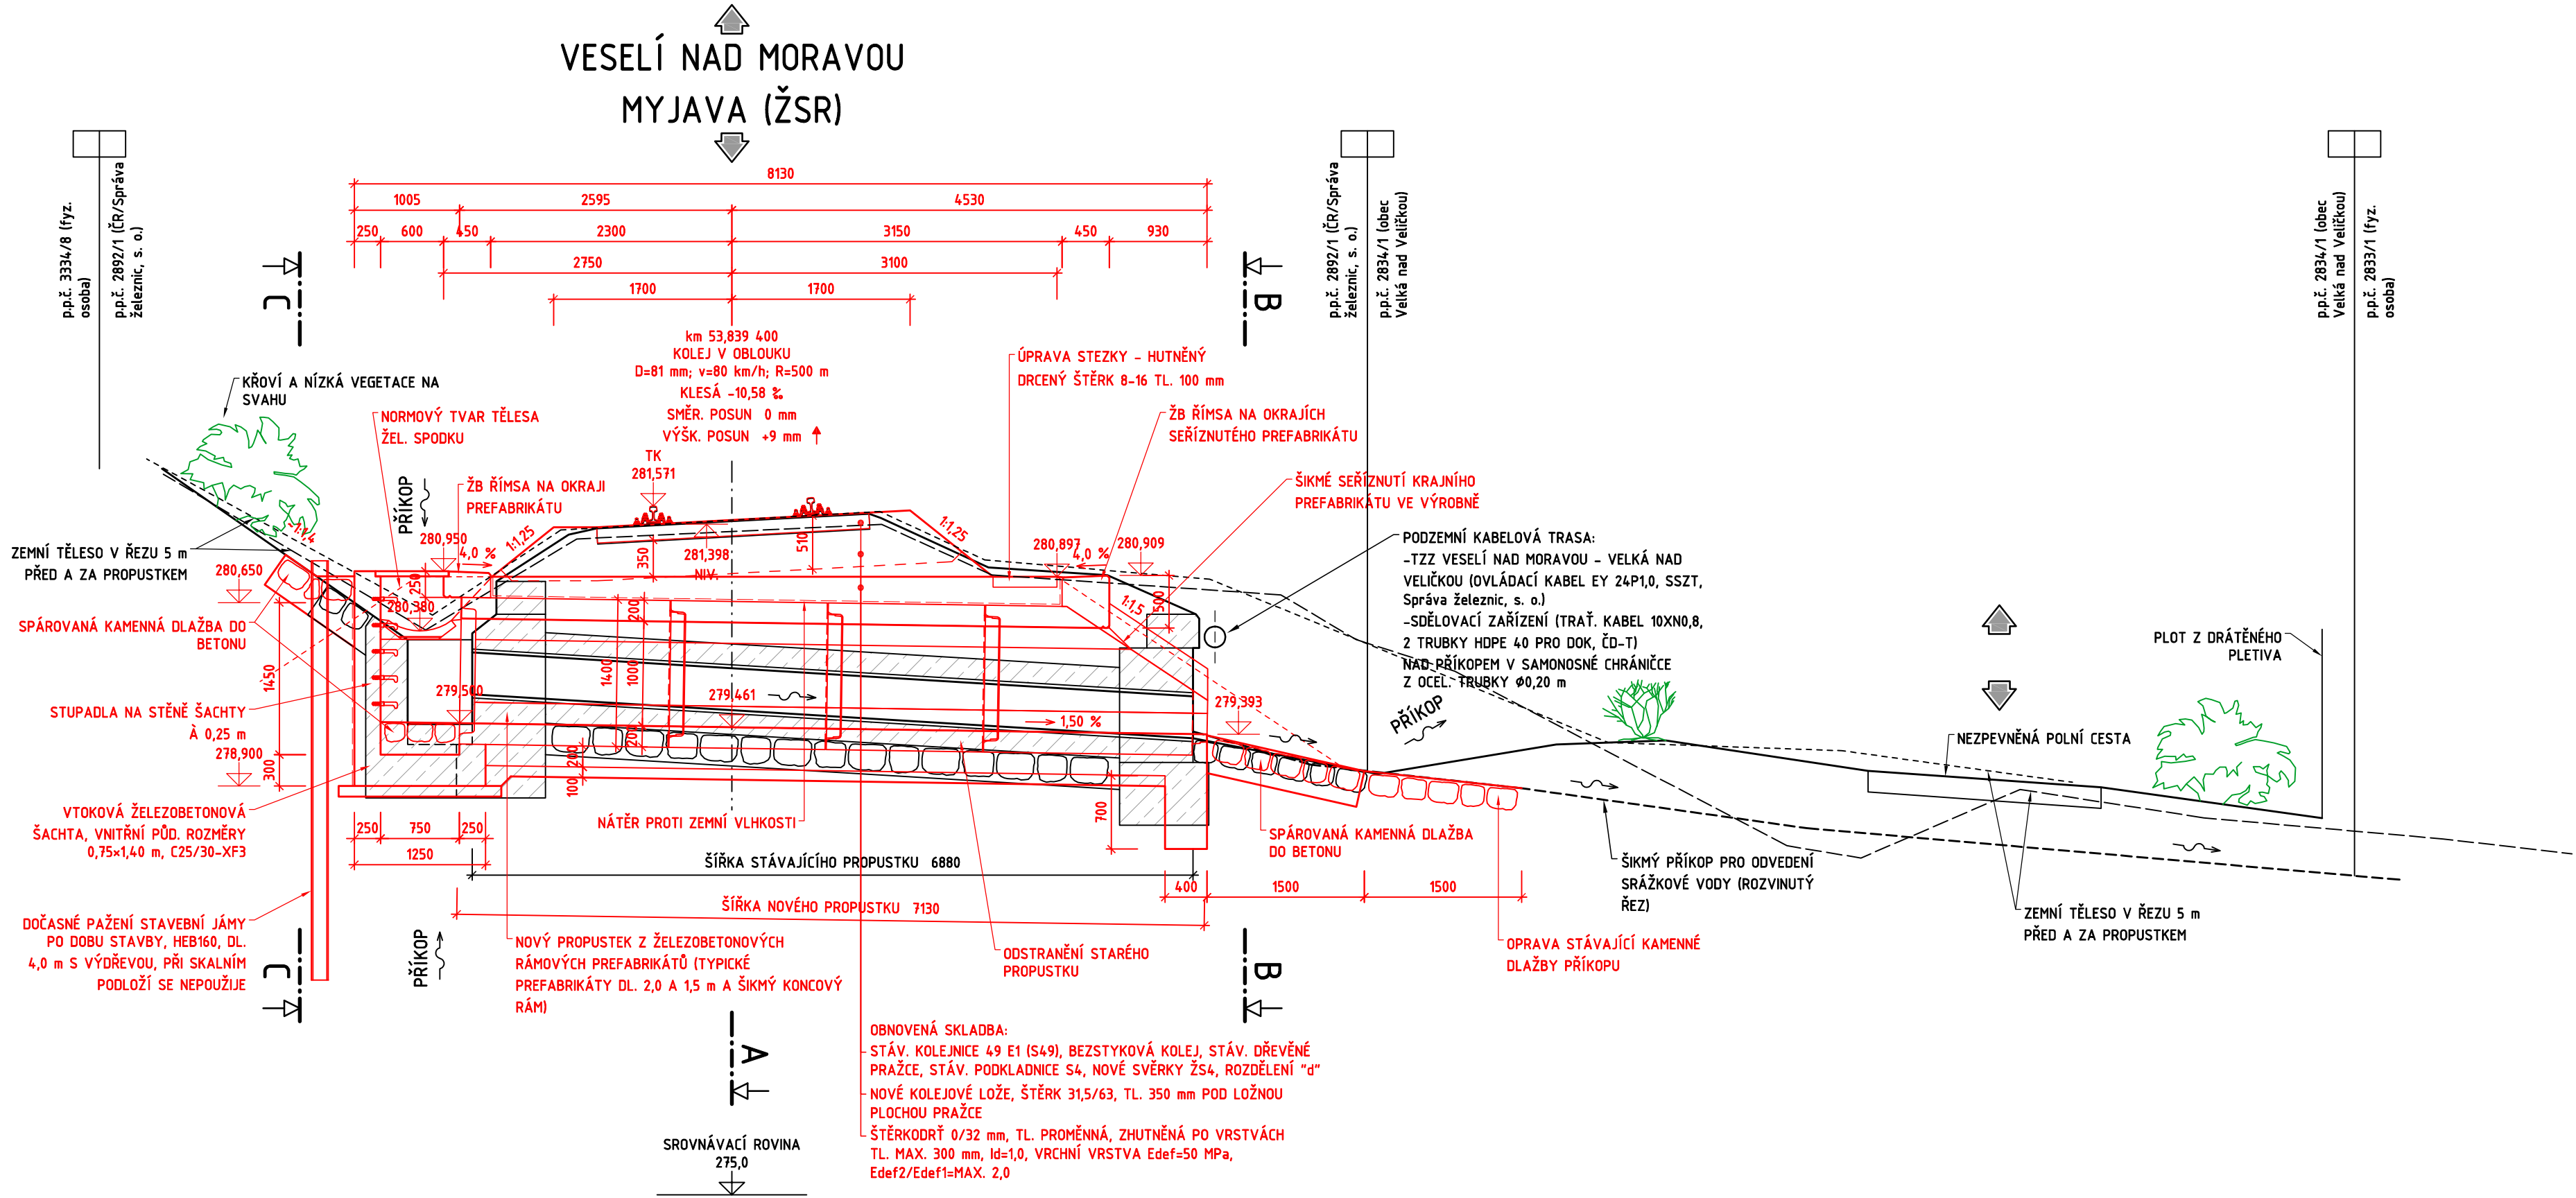

Objednatel / Investor:



Správa železnic, státní organizace  
Dlážděná 1003/7, 110 00 Praha 1-Nové Město  
Organizační složka: Oblastní ředitelství Brno  
Kounicova 688/26, 611 43 Brno

Stavba:

Oprava mostních objektů na trati Myjava – Veselí nad Moravou

TÚ 2791 Myjava (ŽSR) (mimo) - Veselí nad Moravou (mimo)  
DÚ 20 Velká nad Veličkou - Lipov

Souřadnicový systém: S-JTSK  
Výškový systém: Bpv

Zodp. projektant stavby:	Ing. Juraj Figuli	<i>Figuli</i>
Zodp. projektant objektu:	Ing. Juraj Figuli	
Vypracoval:	Ing. Juraj Figuli	
Kontroloval:	Ing. Martin Major	<i>Major</i>
Kraj: Jihomoravský	K.ú.: Velká nad Veličkou	
Objednatel: Správa železnic, s. o., OŘ Brno, Kounicova 26, 611 43 Brno		

Objekt:  
SO 14 Oprava propustku v km 53,841 na trati Myjava – Veselí nad Moravou

Podobjekt: 14.1 Železniční svršek

Název přílohy:

PŘÍČNÝ ŘEZ

Zhotovitel PD:



Datum:	září 2021
Stupeň:	DSP
Číslo zakázky:	219007
Měřítko:	1:50

Část PD: Číslo přílohy:

D.2.1 03