


PŮDORYS 1.NP

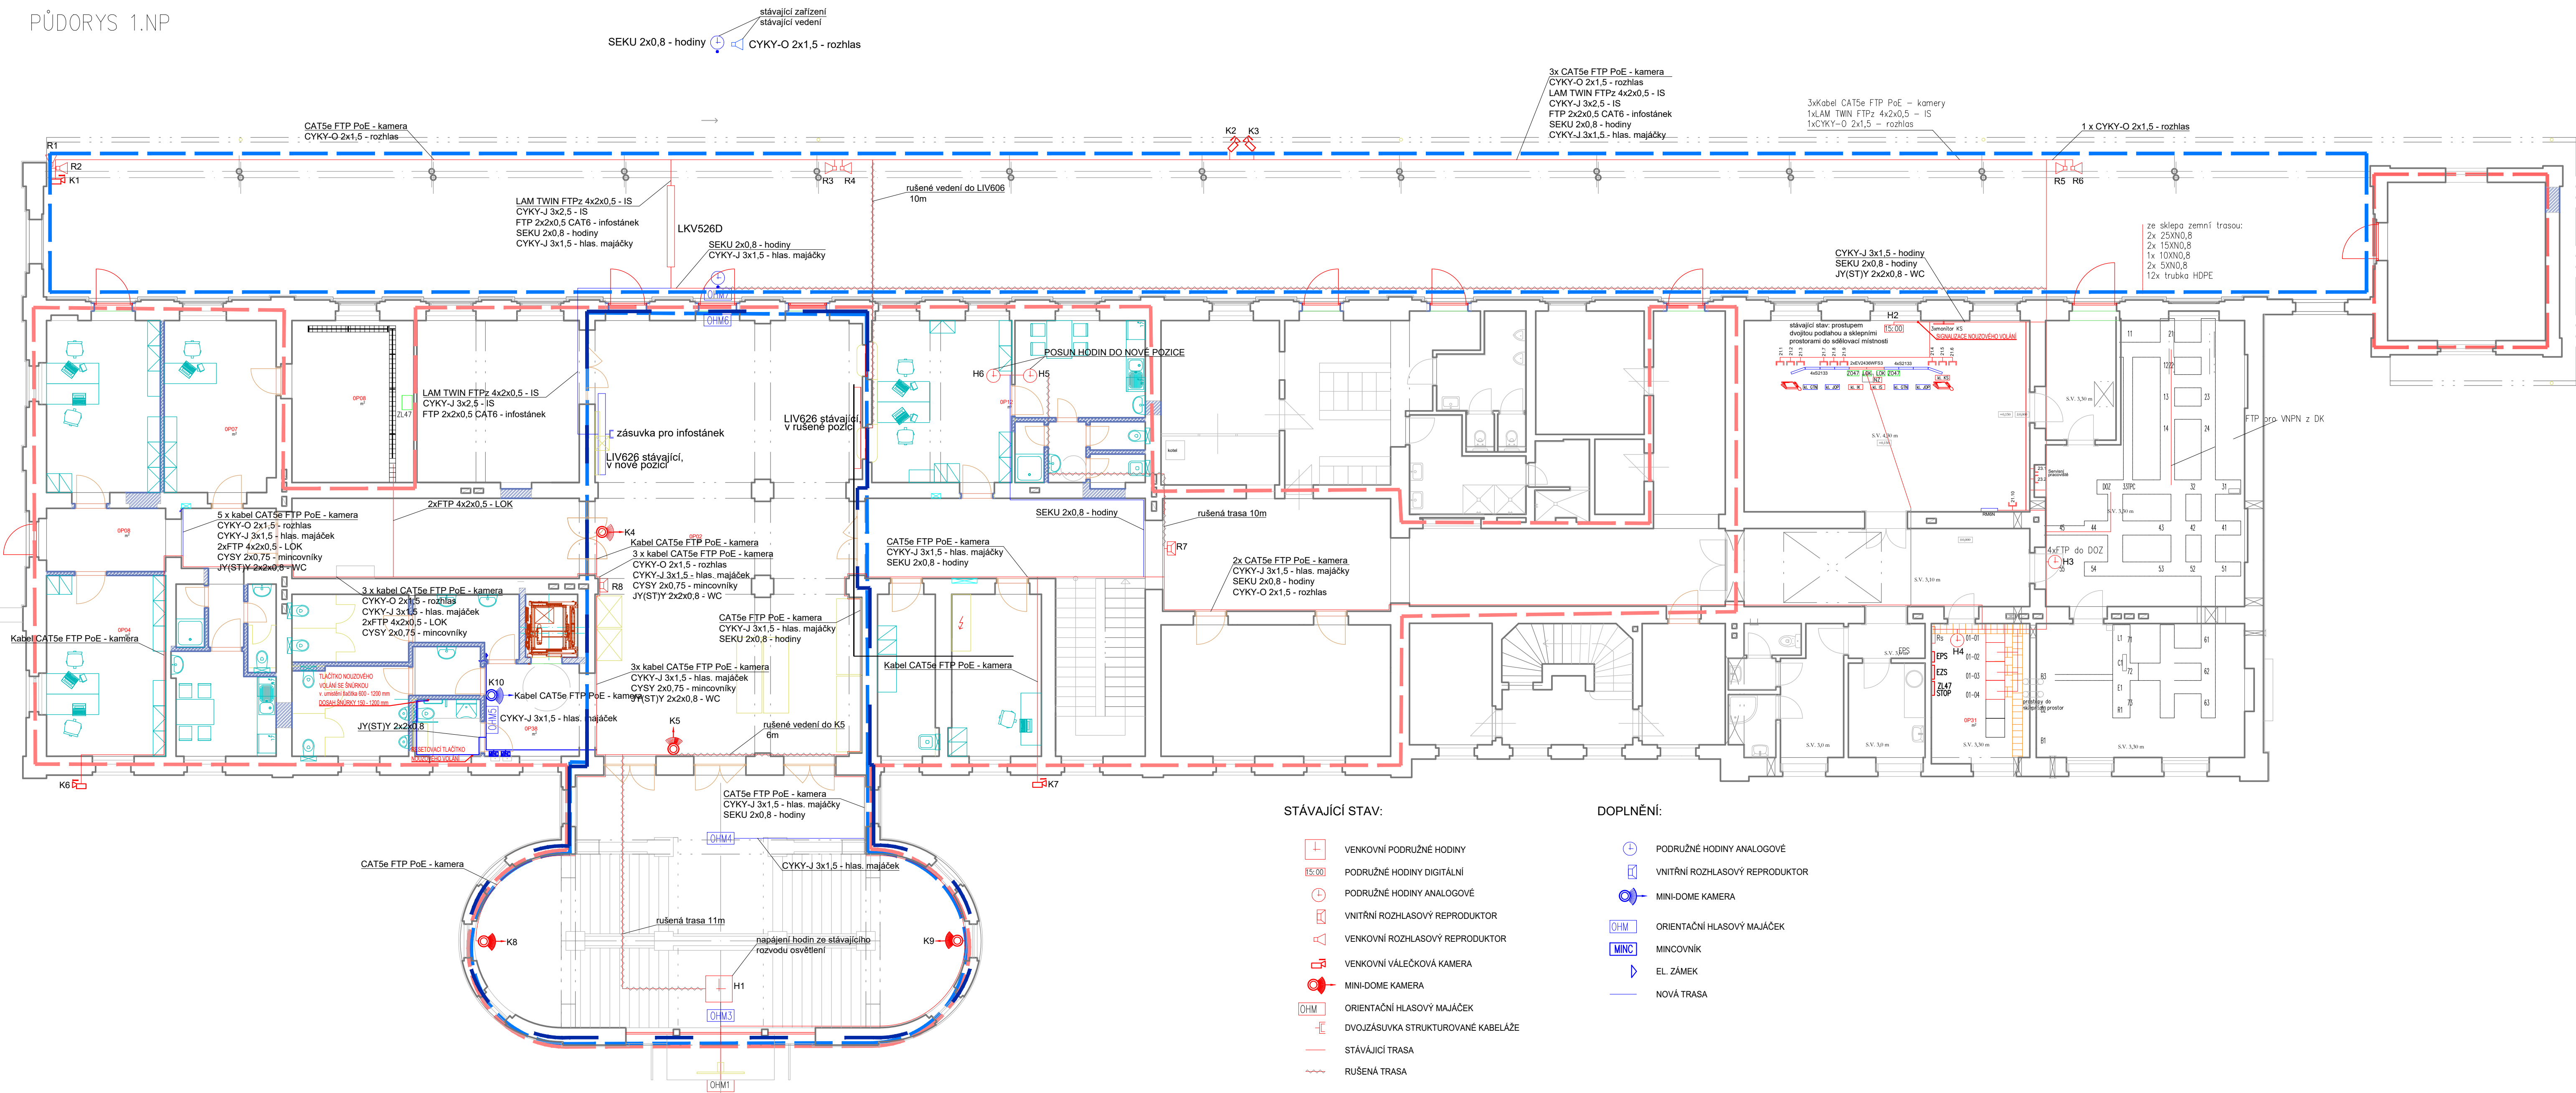

STÁVAJÍCÍ STAV:

- VENKOVNÍ PODRUŽNÉ HODINY
- PODRUŽNÉ HODINY DIGITÁLNÍ
- PODRUŽNÉ HODINY ANALOGOVÉ
- VNITŘNÍ ROZHLASOVÝ REPRODUKTOR
- VENKOVNÍ ROZHLASOVÝ REPRODUKTOR
- VENKOVNÍ VÁLEČKOVÁ KAMERA
- MINI-DOME KAMERA
- ORIENTAČNÍ HLASOVÝ MAJÁČEK
- DVOJZÁSUŠKA STRUKTUROVANÉ KABELÁŽE
- STÁVAJÍCÍ TRASA
- RUŠENÁ TRASA

DOPLNĚNÍ:

- PODRUŽNÉ HODINY ANALOGOVÉ
- VNITŘNÍ ROZHLASOVÝ REPRODUKTOR
- MINI-DOME KAMERA
- ORIENTAČNÍ HLASOVÝ MAJÁČEK
- MINCOVNÍK
- EL. ZÁMEK
- NOVÁ TRASA

Číslo změny	Datum změny	Obsah změny
01	-	-
02	-	-
03	-	-

VEDOUcí STŘEDISKA	ODPOVĚDNÝ PROJ.	VYPRACOVAL	KONTROLOVAL	PRISTA s.r.o.
Ing. Jiří Řehák	Ing. Miloslav Pejchar	Kristina Volfová	Ing. Miloslav Pejchar	Hvězdoslavova 61416 400 03, Ústí nad Labem IČ: 067 60 163
INVESTOR:	SPRÁVA ŽELEZNIC	Správa železnic, s. o. Oblastní ředitelství Ústí nad Labem Železničská 1386/31 400 03 Ústí nad Labem	PODDODAVATEL:	ALMAPRO, s.r.o. PROBĚŽNÁ 1108/77 100 00 PRAHA 10 info@almapro.cz www.almapro.cz

NÁZEV AKCE:	DATUM
Žatec ON – PD, střecha, fasáda, VPP, inženýrské sítě	07/2020
NÁZEV ČÁSTI: SO 10 Vyrpní budova	STUPEŇ PD
D.4 - SO 40 Slaboproudá zařízení	P (TSO)
NÁZEV PŘÍLOHY: Ostatní sdělovací zařízení - Umístění 1.NP	Č. ZAKÁZKY
	10/2020
	FORMÁT
	10xA4
	MĚŘÍTKO
	1:100
	Č. VÝKRESU
	D.4 8