

Váš dopis č.j.

Ze dne 10.9.2020

Naše zn. 23/2020/INV

Naše č.j. 19292/2020-SŽ-OŘ OLC-OPS/SrO

Listů 2

Příloh 2 (elektronicky)

Signal Projekt s.r.o.

Vídeňská 546/55

63900 Brno – Štýřice

Vyřizuje Ing. Otakar Srovnal

Mobil +420 724 590 159

E-mail Srovnal@spravazeleznic.cz

Datum 29. září 2020

**Věc: Souhrnné stanovisko k existenci inženýrských sítí**

Na základě předložené žádosti a dokumentace vydává Správa železnic, státní organizace (dále jen Správa železnic), Oblastní ředitelství Olomouc (dále jen OŘ Olomouc) podle zákona č.183/2006 Sb., o územním plánování a stavebním řádu (stavební zákon), v platném znění

**Souhrnné stanovisko k existenci inženýrských sítí**

Název stavby: **Doplnění závor na PZS v km 4,355 (P6654) trati Šumperk – Zábřeh na Moravě**  
**Doplnění závor na PZS v km 4,569 (P6655) trati Šumperk – Zábřeh na Moravě**

Trať: č. 270 Šumperk – Zábřeh na Moravě – Přerov

Traťový úsek/ km: **193102 Zábřeh na Moravě – Postřelmov;** km 4,150 – 4,579;  
**1931B1 žst. Postřelmov;** km 4,579 – 4,750;

Katastrální území: Postřelmov

Stavebník/ Investor: **Správa železnic, státní organizace,** Stavební správa východ, Nerudova 773/1, 779 00 Olomouc

Žadatel/ Projektant: **Signal Projekt s.r.o.,** Vídeňská 546/55, 63900 Brno – Štýřice

**Inženýrské sítě:****1. Správa elektrotechniky a energetiky**(SEE; Ing. Tomáš Vašíček, M: 606 720 423, E: [VasicekT@spravazeleznic.cz](mailto:VasicekT@spravazeleznic.cz))

V přiložené situaci jsou informativně zakresleny silnoproudé kabelové trasy a zařízení ve správě SEE. Je nutné respektovat přiložené vyjádření SEE č. j.: SEE-911-2020.

**2. Správa sdělovací a zabezpečovací techniky**(SSZT; Ing. Janka Hojgrová, M: 725 344 876, E: [Hojgrova@spravazeleznic.cz](mailto:Hojgrova@spravazeleznic.cz))

Kabely ve správě SSZT jsou informativně zakresleny v přiložených výkresech.

Pro přesné vytyčení jejich polohy před zahájením stavby je nutné zaslat objednávku v předstihu 14ti dnů na naši adresu a pro urychlení je možné poslat objednávku i e-mailem na adresu: [hojgrova@spravazeleznic.cz](mailto:hojgrova@spravazeleznic.cz). V objednávce uveďte č. j. tohoto vyjádření. Nejméně 15 dnů před zahájením prací předložte kopii objednávky a toto vyjádření vedoucímu provozního střediska Šumperk, pan Pavel Kundera, T: 972 747 421, M: 606 734 240, který zajistí vytyčení.

**3. Centrum telematiky a diagnostiky (CTD)**

Při realizaci stavby dojde ke styku s telekomunikačním vedením (DK – dálkový kabel, TK – traťový kabel, HDPE trubka s DOK – dálkový optický kabel), které je chráněno ochranným pásmem dle § 102 zákona č.127/2005 Sb., o elektronických komunikacích, v majetku Správy železnic, které je chráněno ochranným pásmem dle § 102 zákona č. 127/2005 Sb. o elektronických komunikacích, viz.souhrnné stanovisko ČD-Telematika a.s. k existenci komunikačního vedení a zařízení č. j.: 1202016199 ze dne 11. 9. 2020.

Požadujeme před zahájením stavby objednat u ČD-Telematika a.s. vytyčení těchto kabelů a v případě, že by stavbou došlo k přiblížení k jejich trasám, je nutné projednat způsob jejich

ochrany s majitelem tj. Správa železnic, Centrum telematiky a diagnostiky dle platných Všeobecných podmínek pro kabely Správy železnic.


4. ČD-Telematika a.s.

Je nutné respektovat souhrnné stanovisko ČD-Telematika a.s. k existenci komunikačního vedení a zařízení č. j.: 1202016199 ze dne 11. 9. 2020, které bylo žadateli zasláno samostatně.

Ostatní:

Toto souhrnné stanovisko se týká existence drážních inženýrských sítí pouze v požadované lokalitě s platností **2 let** od data vydání tohoto souhrnného stanoviska.

S pozdravem

 **Správa železnic**  
státní organizace  
Oblastní ředitelství Olomouc  
Nerudova 1, 779 00 Olomouc  
IČ: 70994234 DIČ: CZ70994234  
[109]

---

Ing. Ladislav Kašpar  
ředitel Oblastního ředitelství Olomouc

Přílohy (elektronicky):

- Vyjádření SEE č. j.: SEE-911-2020
- Zákresy zabezpečovacích kabelů (SSZT);

**Věc: Doplnění závor na PZS v km 4,355 (P6654) a km 4,569 (P6655) trati Šumperk - Zábřeh na Moravě**

**Vyjádření Správy železnic – Správy elektrotechniky a energetiky (SEE) OŘ Olomouc:**

spis zn./č.j.: SEE-911-2020

**Ing. Tomáš Vašíček, VPI SP, [VasicekT@spravazeleznic.cz](mailto:VasicekT@spravazeleznic.cz), 606 720 423:**

km 4,355

- bez připomínek

km 4,569

- v situaci zakresleno zařízení EOV

### **Přílohy:**

SP

V Olomouci dne: 22.9.2020

Zapsal: Ing. Tomáš Vašíček

**Kontakt na vytyčení: Jan Kratochvíl, VPS SNTZ Olomouc, 728 856 694**

### **Podmínky pro provádění prací v ochranných pásmech kabelů a zařízení SEE:**

Při provádění zemních prací, které mohou ohrozit podzemní vedení VN a NN a zařízení Správy železnic v blízkosti těchto vedení a zařízení, je Vaše organizace povinna učinit veškeré opatření, aby nedošlo k poškození vedení a zařízení stavebními pracemi, zejména tím, že zajistí:

- a. před zahájením zemních prací vyznačení polohy podzemních vedení VN a NN a zařízení Správy železnic přímo na staveništi
- b. uvědomění organizace, která vydala toto vyjádření, o zahájení stavebních prací nejméně 15 dnů předem
- c. prokazatelné seznámení pracovníků, kteří budou provádět práce, s polohou tohoto vedení /zařízení/
- d. upozornění organizace provádějící zemní práce na možnou polohovou odchylku uloženého vedení od výkresové dokumentace
- e. aby stavební objekt nebyl postaven nad kabelovým vedením NN a VN, ani v ochranném pásmu 1 m na každou stranu od vnějšího pláště kabelu
- f. upozornění pracovníků, aby dbali při pracích v těchto místech největší opatrnosti a nepoužívali zde nevhodné nářadí a ve vzdálenosti 1,5m po každé straně vyznačené trasy, aby nepoužívali žádných mechanizačních a hloubících strojů
- g. při křížení s kabely Správy železnic nutno dodržet platné normy
- h. aby odkryté podzemní vedení VN, NN /zařízení/ bylo řádně zabezpečeno proti poškození

- i. aby organizace provádějící zemní práce zhutnila zeminu pod kabelem před jeho zakrytím /záhozem/
- j. aby organizace provádějící zemní práce vyzvala zdejší SEE k provedení kontroly před zakrytím kabelu, zda není vedení /zařízení/ viditelně poškozeno
- k. aby bylo ohlášeno neprodleně každé poškození podzemního vedení VN a NN a zařízení SEE, která vydala toto vyjádření
- l. aby bylo hlášeno ukončení stavby
- m. aby byly dodrženy podmínky ochranného pásma stanovené zákonem 458/2000 Sb.
- n. v případě provádění zemních prací v ochranném pásmu kabelů vn je nutné si předem vyžádat souhlas místního správce el. zařízení SEE, domluvit předem termín napěťové výluky a dbát jeho pokynů pro práci v ochranném pásmu zařízení vn.
- o. po dobu prací zapanelování tras zemních kabelů vn na všech místech přejíždění stavební a dopravní technikou
- p. další podmínky:

Nedodržení těchto podmínek je hrubým porušením právní povinnosti dle zákona o drahách č. 266/1994 Sb.

Toto vyjádření platí jen pro dokumentaci potvrzenou Správou železnic a pro rozsah prací na ní vyznačených. Pozbývá platnosti spolu s územním rozhodnutím – stavebním povolením. Při žádosti o změnu nebo prodloužení územního rozhodnutí /stavebního povolení/ je nutno žádat o nové vyjádření o existenci vedení VN, NN a zařízení Správy železnic.



AŽD Praha s.r.o. Montážní závod Olomouc, Jiráskova 5, 772 00 Olomouc  
**Seznam souřadnic podr. bodů žst.POSTŘELMOV PS 02-14-01 místní kabelizace**

č.b.	Y	X	Z	tř.př.	POPIS
21401000001	567676.16	1084744.63	283.43	3	TELEFON
21401000002	566835.50	1083708.10	285.36	3	TELEFON.
21401000003	567106.87	1084058.01	283.36	3	TRASA SACHTA
21401000004	567109.35	1084056.53	283.60	3	TRASA MK VSTUP
21401000005	567124.76	1084083.17	283.75	3	TRASA MK SACHTA
21401000006	567127.93	1084080.49	283.88	3	TRASA MK VSTUP
22801000002	567232.21	1084254.08	282.04	3	TR.SZS
22801000003	567237.33	1084260.32	282.10	3	TR.SZS
22801000004	567243.13	1084266.46	282.02	3	TR.SZS
22801000005	567252.83	1084278.80	282.24	3	TR.SZS
22801000006	567262.34	1084291.52	281.91	3	TR.SZS
22801000007	567267.71	1084298.83	282.26	3	TR.SZS
22801000008	567271.00	1084299.57	283.30	3	TR.SZS
22801000009	567272.24	1084300.41	283.46	3	TR.SZS most
22801000010	567276.85	1084306.42	283.56	3	TR.SZS most
22801000011	567277.37	1084307.55	283.29	3	TR.SZS
22801000012	567277.47	1084310.70	282.43	3	TR.SZS
22801000013	567278.52	1084312.36	281.93	3	TR.SZS
22801000014	567287.50	1084325.26	281.64	3	TR.SZS
22801000015	567294.74	1084334.93	281.79	3	TR.SZS
22801000016	567301.97	1084344.36	281.99	3	TR.SZS
22801000017	567313.20	1084358.60	282.10	3	TR.SZS
22801000018	567318.20	1084364.78	282.35	3	TR.SZS
22801000019	567323.01	1084371.17	282.41	3	TR.SZS
22801000020	567325.61	1084374.54	282.42	3	TR.SZS
22801000021	567329.93	1084381.05	282.43	3	TR.SZS
22801000022	567335.27	1084386.95	282.15	3	TR.SZS
22801000023	567344.19	1084398.20	282.20	3	TR.SZS
22801000024	567347.53	1084402.72	282.22	3	TR.SZS
22801000025	567362.19	1084421.81	282.30	3	TR.SZS
22801000026	567367.02	1084428.96	282.33	3	TR.SZS
22801000027	567372.52	1084434.76	282.45	3	TR.SZS
22801000028	567384.85	1084450.39	282.62	3	TR.SZS
22801000029	567399.23	1084469.56	282.79	3	TR.SZS
22801000030	567402.35	1084474.68	282.80	3	TR.SZS
22801000031	567403.67	1084476.36	282.73	3	TR.SZS
22801000032	567407.70	1084480.51	282.81	3	TR.SZS
22801000033	567410.31	1084483.99	282.87	3	TR.SZS
22801000034	567417.73	1084493.37	282.94	3	TR.SZS
22801000035	567436.23	1084517.10	282.77	3	TR.SZS
22801000036	567442.78	1084522.85	282.66	3	TR.SZS
22801000037	567445.41	1084526.07	282.57	3	TR.SZS
22801000038	567459.21	1084543.08	282.46	3	TR.SZS
22801000039	567461.58	1084546.09	282.60	3	TR.SZS
22801000040	567463.39	1084548.93	282.58	3	TR.SZS
22801000041	567467.85	1084556.44	282.88	3	TR.SZS
22801000042	567471.03	1084560.91	282.96	3	TR.SZS odb.
22801000043	567472.44	1084562.42	283.03	3	TR.SZS
22801000049	567474.84	1084562.20	283.34	3	TR.SZS
22801000051	567485.56	1084574.06	283.55	3	TR.SZS
22801000052	567485.95	1084575.26	283.90	3	PODCHOD
22801000053	567489.72	1084580.37	283.69	3	PODCHOD
22801000054	567492.19	1084583.10	283.79	3	CHRANICKA

22801000055	567495.49	1084586.67	283.97	3	TR.SZS
22801000056	567503.17	1084595.91	284.00	3	TR.SZS
22801000057	567521.24	1084620.01	284.02	3	TR.SZS
22801000058	567532.47	1084634.27	283.93	3	TR.SZS
22801000059	567548.15	1084652.49	283.98	3	TR.SZS
22801000060	567550.90	1084655.46	283.95	3	TR.SZS
22801000061	567569.46	1084673.83	283.95	3	TR.SZS
22801000062	567582.87	1084685.95	283.95	3	TR.SZS
22801000063	567586.05	1084688.60	283.92	3	TR.SZS
22801000064	567099.64	1084092.34	282.34	3	TR.SZS SACHTA VS
22801000065	567098.59	1084090.69	282.44	3	TR.SZS
22801000066	567096.37	1084084.97	282.61	3	TR.SZS
22801000067	567092.41	1084077.84	282.54	3	TR.SZS
22801000068	567086.35	1084070.06	282.64	3	TR.SZS
22801000069	567078.98	1084060.48	282.72	3	TR.SZS
22801000070	567071.79	1084050.85	282.71	3	TR.SZS
22801000071	567064.35	1084041.56	282.73	3	TR.SZS
22801000072	567060.69	1084037.65	282.70	3	TR.SZS
22801000073	567058.18	1084031.11	282.67	3	TR.SZS
22801000074	567055.29	1084025.81	282.94	3	TR.SZS
22801000075	567051.15	1084018.93	283.14	3	TR.SZS
22801000076	567040.19	1083997.76	283.21	3	TR.SZS
22801000077	567035.86	1083990.98	283.24	3	TR.SZS
22801000078	567028.96	1083978.74	283.26	3	TR.SZS
22801000079	567022.66	1083968.26	283.36	3	TR.SZS
22801000080	567020.47	1083964.91	283.25	3	TR.SZS
22801000081	567013.75	1083953.87	283.47	3	TR.SZS
22801000082	567012.45	1083951.05	283.38	3	TR.SZS
22801000084	567000.45	1083936.52	283.81	3	PROTLAK 2X
22801000085	566999.41	1083935.24	283.79	3	CHRANICKA 6X
22801000086	567004.39	1083931.20	284.29	3	CHRANICKA 6X
22801000087	567005.33	1083930.56	283.71	3	CHRANICKA 6X
22801000088	567005.04	1083929.54	283.37	3	TR.SZS
22801000089	567004.30	1083927.68	283.33	3	TR.SZS
22801000090	567002.40	1083925.44	283.14	3	TR.SZS
22801000091	567001.33	1083923.32	282.61	3	TR.SZS
22801000092	567000.56	1083921.72	282.75	3	TR.SZS
22801000093	566998.68	1083920.38	283.10	3	TR.SZS
22801000095	566925.07	1083826.68	283.94	3	TR.SZS
22801000096	566930.30	1083831.42	283.61	3	TR.SZS
22801000097	566939.35	1083842.61	282.78	3	TR.SZS
22801000098	566946.57	1083851.61	282.95	3	TR.SZS
22801000099	566953.75	1083861.56	282.83	3	TR.SZS
22801000100	566961.58	1083871.63	282.72	3	TR.SZS
22801000101	566968.58	1083880.35	282.82	3	TR.SZS
22801000102	566974.87	1083889.20	282.98	3	TR.SZS
22801000103	566983.31	1083900.05	282.98	3	TR.SZS
22801000104	566985.57	1083902.62	283.10	3	TR.SZS
22801000105	566987.74	1083905.84	283.22	3	TR.SZS
22801000106	566992.52	1083912.17	283.36	3	TR.SZS
22801000107	566995.63	1083916.74	283.19	3	TR.SZS
22801000108	567662.84	1084739.66	283.08	3	TR.SZS
22801000109	567655.03	1084735.54	282.98	3	TR.SZS
22801000110	567651.25	1084734.35	283.24	3	TR.SZS
22801000111	567645.24	1084730.96	283.64	3	TR.SZS
22801000112	567642.35	1084729.98	284.06	3	TR.SZS CHRAN.
22801000117	567635.72	1084725.34	283.85	3	CHRANICKY



22801000118	567634.62	1084724.54	283.10	3	TR.SZS
22801000119	567631.98	1084723.19	282.92	3	TR.SZS
22801000120	567624.59	1084718.63	282.93	3	TR.SZS
22801000121	567619.93	1084715.55	282.85	3	TR.SZS
22801000123	567604.17	1084703.51	282.59	3	TR.SZS
22801000125	567603.07	1084700.70	283.13	3	TR.SZS
22801000126	567600.93	1084698.53	283.44	3	TR.SZS most
22801000127	567594.77	1084694.06	283.68	3	TR.SZS most
22801000128	567591.30	1084691.65	283.55	3	TR.SZS most
22801000129	567223.25	1084243.52	282.31	3	TR.SZS
22801000130	567216.75	1084235.85	282.49	3	TR.SZS
22801000131	567213.19	1084231.00	282.53	3	TR.SZS
22801000132	567202.30	1084216.99	282.37	3	TR.SZS kriz EL
22801000133	567195.64	1084208.93	282.76	3	TR.SZS
22801000134	567162.63	1084166.33	282.90	3	TR.SZS
22801000135	567157.87	1084159.43	282.95	3	TR.SZS
22801000136	567148.57	1084147.50	283.03	3	TR.SZS
22801000139	567138.37	1084134.34	282.99	3	TR.SZS
22801000140	567135.76	1084131.37	282.95	3	TR.SZS
22801000141	567128.35	1084125.97	282.85	3	TR.SZS
22801000142	567112.86	1084106.41	282.83	3	TR.SZS
22801000143	567108.24	1084099.90	282.76	3	TR.SZS
22801000144	567105.54	1084097.53	282.71	3	TR.SZS
22801000145	567101.59	1084095.00	282.58	3	TR.SZS
22801000152	567011.17	1083949.80	283.63	3	TR.SZS
22801000159	567100.42	1084093.76	282.04	3	TR.SZS SACHTA
22801000162	567675.48	1084745.69	282.90	3	TR.SZS odb.
22801000163	567660.98	1084738.91	283.07	3	TR.SZS odb.
22801000164	567656.65	1084736.60	282.46	3	TR.SZS odb.
22801000165	567655.52	1084738.25	282.56	3	TR.SZS VSTUP
22801000166	567656.19	1084738.59	283.24	3	DOMEK PD
22801000167	567653.50	1084737.31	283.23	3	DOMEK PD
22801000172	567617.04	1084712.48	282.89	3	SPOJKA 9001
22801000175	567612.93	1084709.95	282.81	3	SP 3001 5XN
22801000179	567605.20	1084704.32	282.55	3	SPOJKA 301
22801000181	566872.75	1083759.21	285.35	3	TR.SZS MOST
22801000182	566861.42	1083744.35	285.20	3	TR.SZS MOST
22801000183	566860.80	1083742.04	284.00	3	TR.SZS
22801000184	566858.70	1083737.03	283.31	3	TR.SZS
22801000185	566856.65	1083732.59	283.32	3	TR.SZS
22801000186	566852.33	1083726.46	283.11	3	TR.SZS
22801000187	566841.12	1083711.68	282.74	3	TR.SZS
22801000203	567485.28	1084573.77	283.16	3	SPOJ 5XN+OPTO MODRA
22801000204	567476.86	1084563.51	283.13	3	TRASA SZS
22801000214	567047.07	1084010.99	283.45	3	CHRAŇICKY SZZ
22801000222	566918.48	1083819.18	284.34	3	TR.SZS most
22801000223	566903.50	1083799.77	284.27	3	TR.SZS most
22801000224	566895.99	1083789.69	284.47	3	TR.SZS most
22801000225	566879.76	1083768.61	284.39	3	TR.SZS most
22801000226	566872.88	1083759.32	284.59	3	TR.SZS most
22801000227	566861.66	1083744.33	284.62	3	TR.SZS most
22801000228	566843.82	1083715.49	284.87	3	TRASA SZS
22801000230	566846.62	1083719.15	282.82	3	TR.SZS odb.
22801000231	566837.72	1083709.08	283.40	3	TR.SZS odb.
22801000249	567655.32	1084740.41	283.84	3	DOMEK PD
22801000250	567652.54	1084739.04	283.91	3	DOMEK PD
22801000252	567653.30	1084737.41	285.70	3	TELEFON OVL.ZAV.



22801000261	567474.52	1084560.97	285.65	3	TELEFON OVL.ZAV.
22801000274	567002.92	1083926.07	283.57	3	TR.SZS odb.
22801000280	567012.23	1083954.94	285.93	3	TELEFON OVL.ZAV.
22801000284	567014.24	1083954.97	283.52	3	TR.SZS odb.
22801000286	567032.97	1083986.11	283.49	3	TR.SZS odb.
22801000305	567117.67	1084073.94	283.76	3	TRASA SZ SACHTA
22801000306	567118.67	1084073.42	283.79	3	TRASA SZ VSTUP
22801000308	567121.02	1084078.75	283.61	3	TRASA SZS SACHTA
22801000313	566923.32	1083824.68	284.30	3	SPOJKA 2P,3XN
22801000321	567013.19	1083955.72	283.50	3	TRASA VSTUP
22801000323	567433.73	1084513.90	282.86	3	TRASA SZS
22801000324	567471.76	1084560.40	283.00	3	TRASA VSTUP



11-28-01.1 TZZ	
Zábřeh - Postřelmov	
1:500	AŽD P R A H A s.r.o Montážní závod OLDMOUC Jiráskova 5, 772 00 Olomouc


2

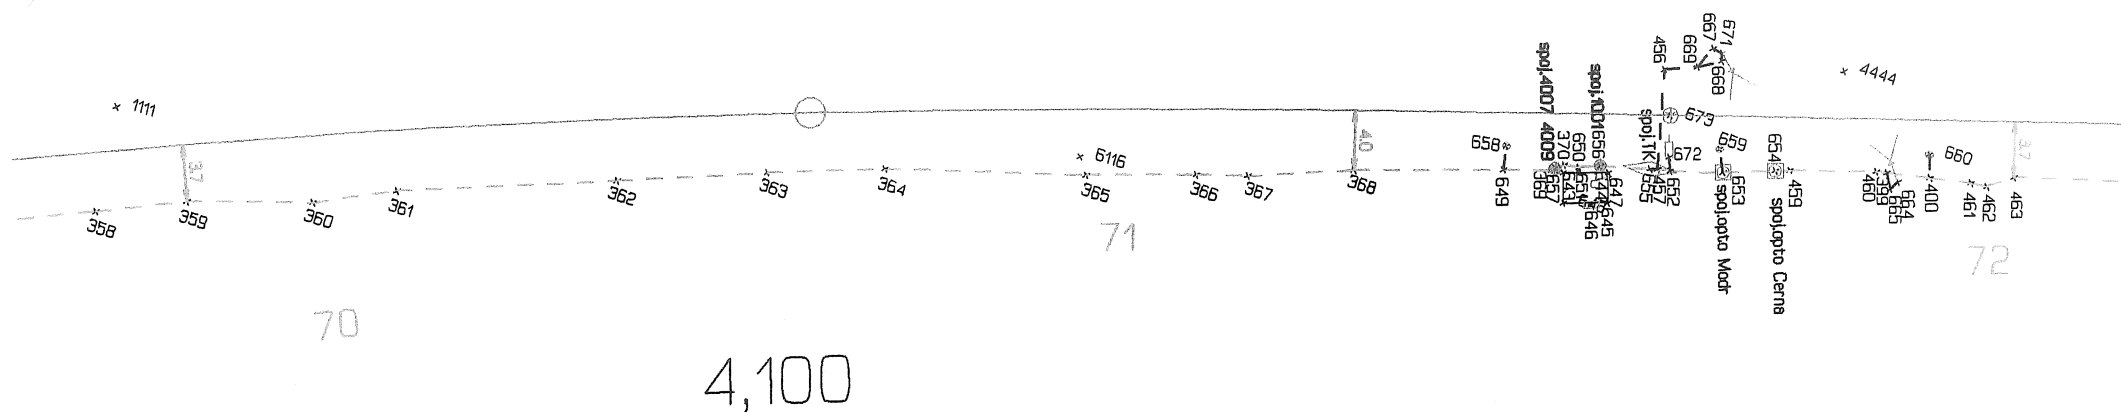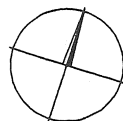

11-28-01.1 TZZ	
Zábřeh - Postřelmov	
1:500	AŽD P R A H A s.r.o Montážní závod OLOMOUČ Jiráskova 5, 772 00 Olomouc

1

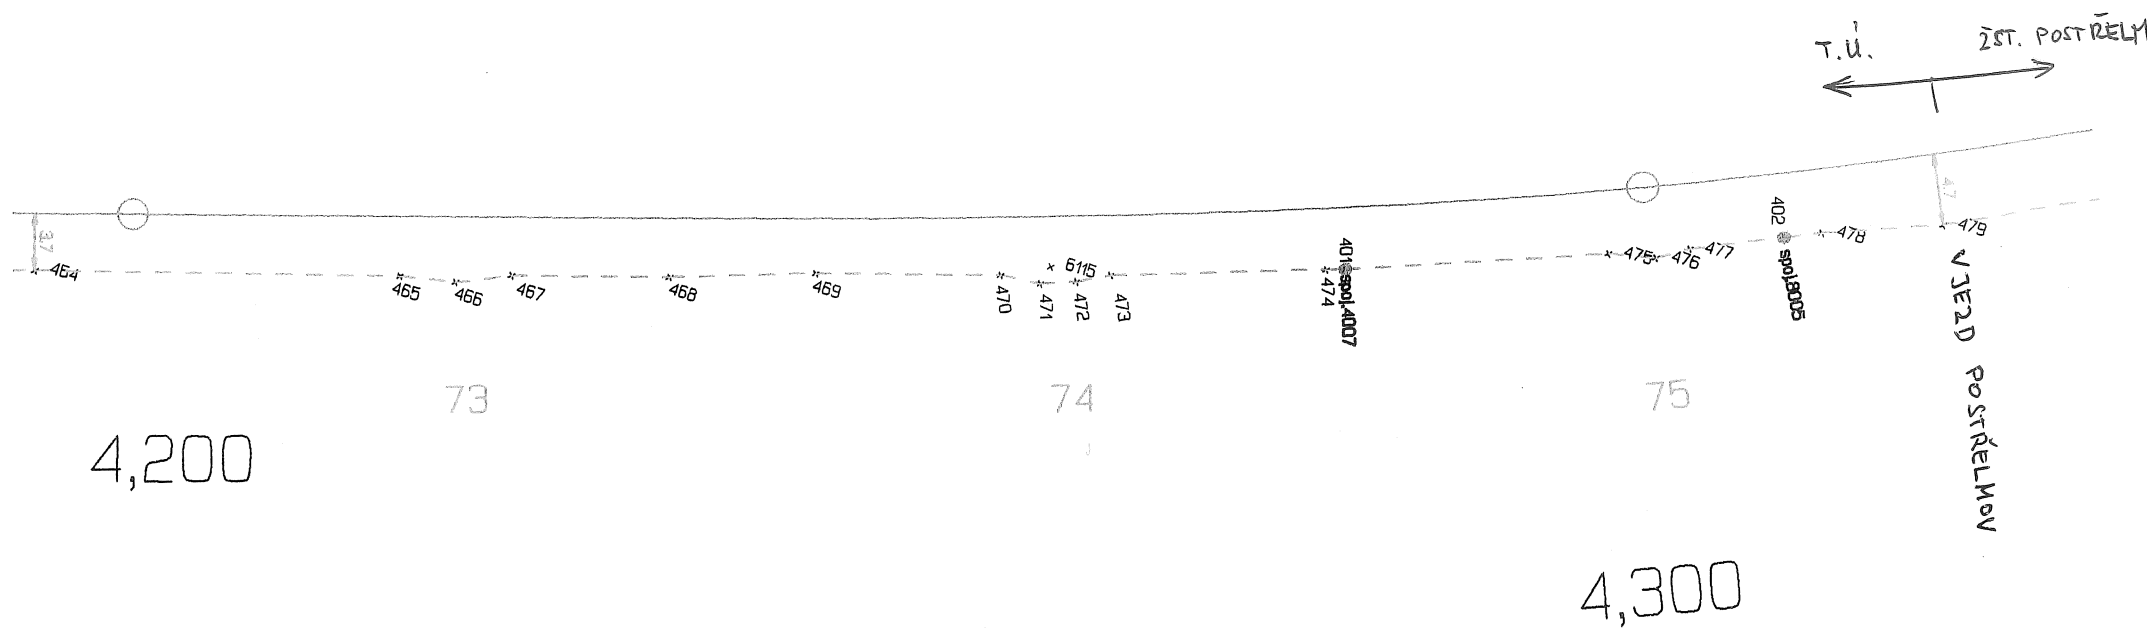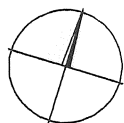


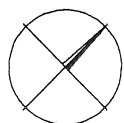


1




4,300

02-14-01 místní kabelizace	
žst. Postřelmov	
1:500	AŽD PRAHA s.r.o. Montážní závod OLDMOUC Jiráskova 5, 772 00 Olomouc

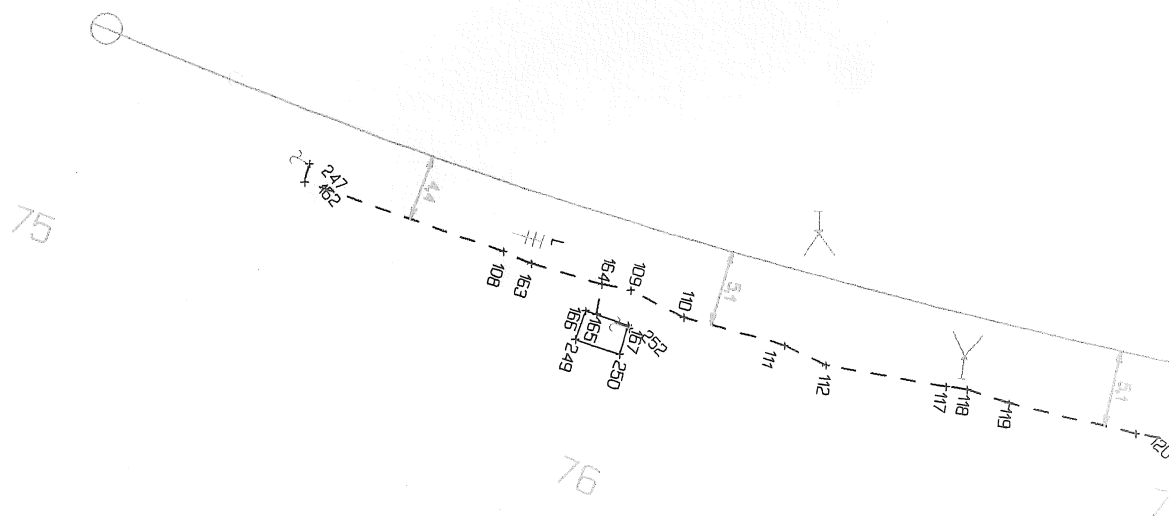

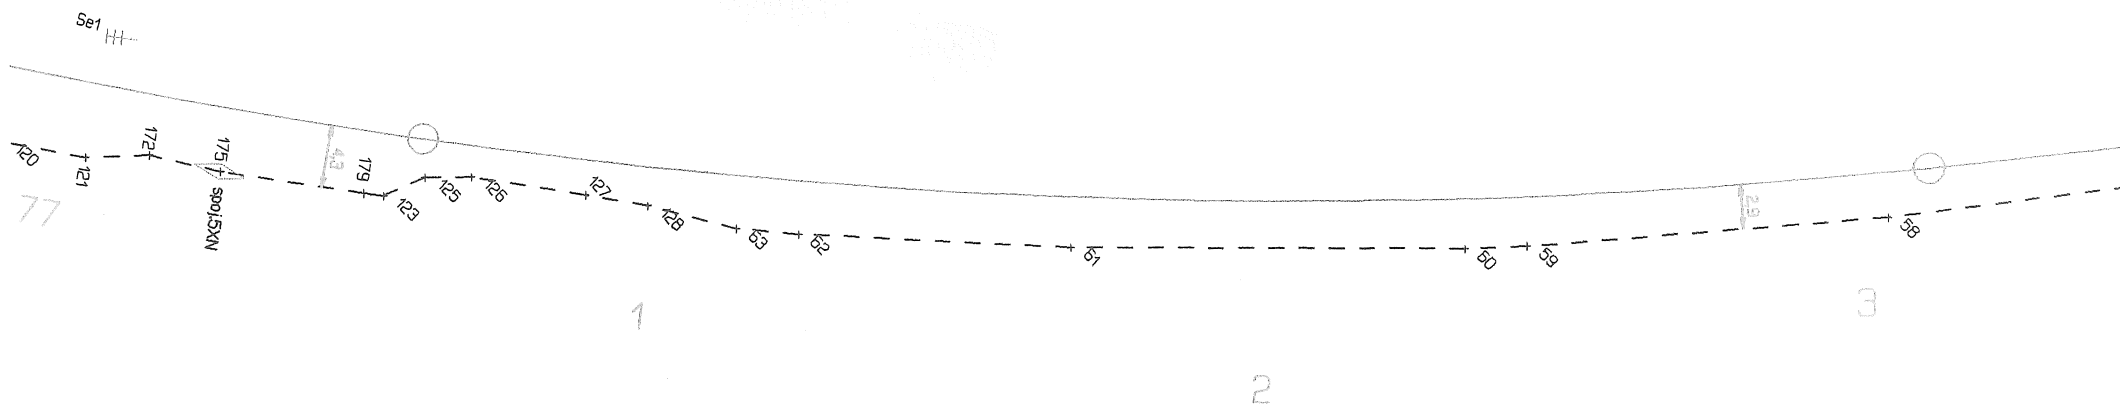



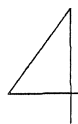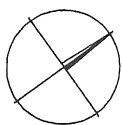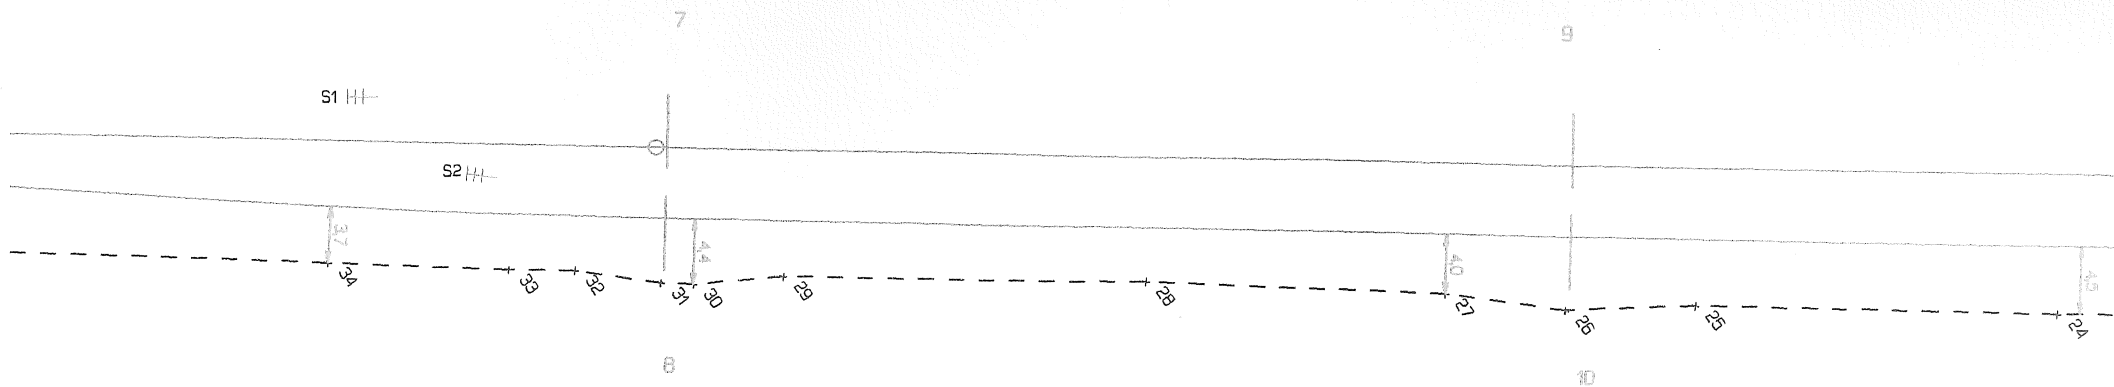



02-14-01 místní kabelizace	
žst. Postřelmov	
1:500	AZD PRAHA s.r.o. Montážní závod OLDMOUC Jiráskova 5, 772 00 Olomouc

4,700

4,8





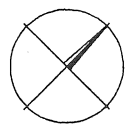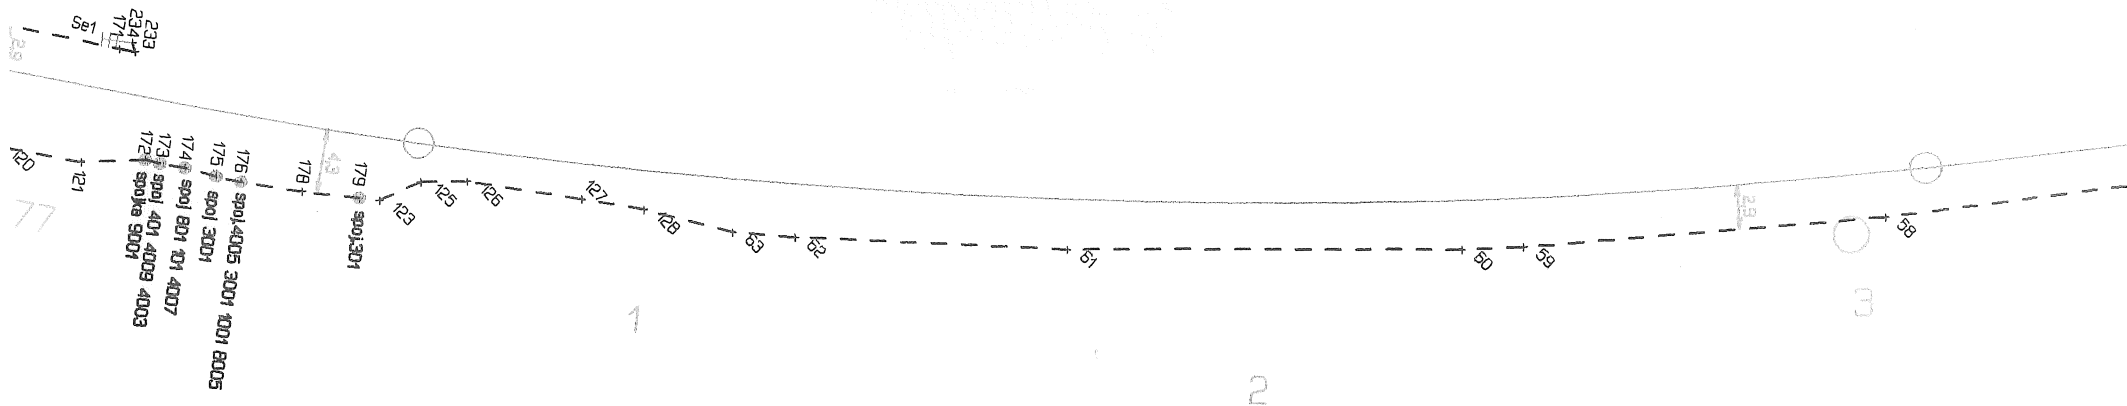




4,400

02-28-01.1 SZZ	
žst. Postřelmov	
1:500	AŽD PRAHA s.r.o. Montážní závod DLOMOUC Jiráskova 5, 772 00 Olomouc

2

4,500



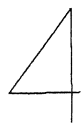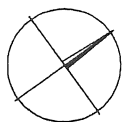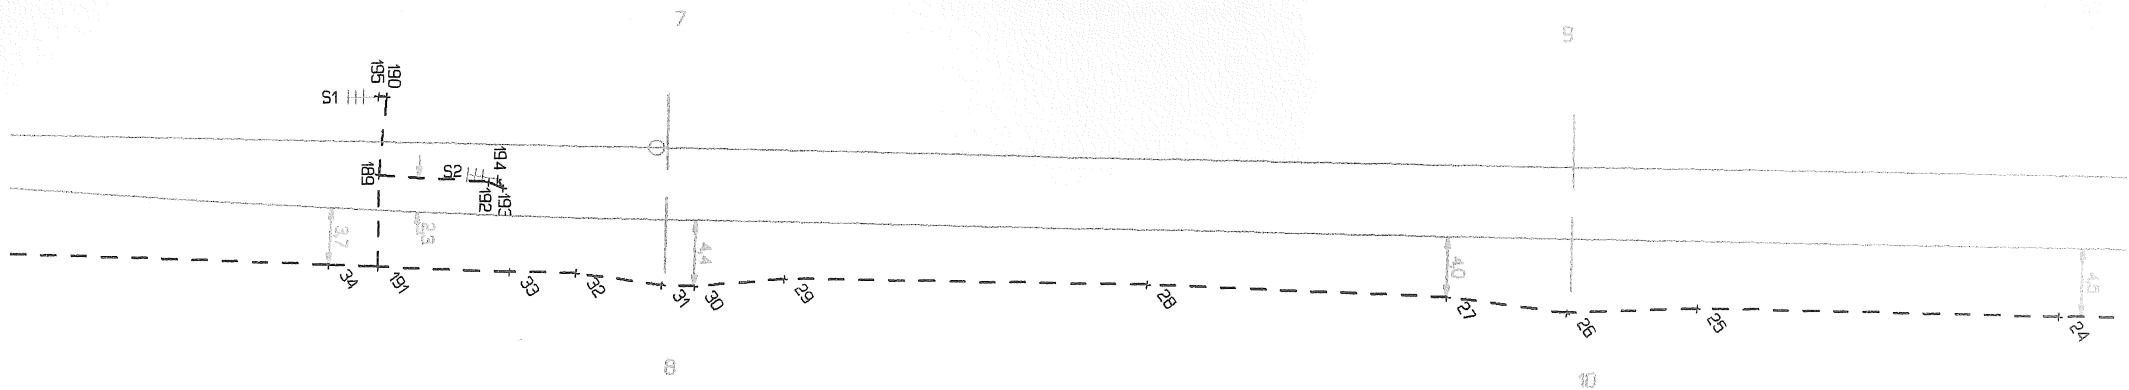

02-28-01.1 SZZ

žst. Postřelmov

1:500

AŽD P R A H A s.r.o  
Montážní závod DLOMOUC  
Jiráskova 5, 772 00 Dlouhý Dvůr

4,700

4,8

AŽD Praha s.r.o. Montážní závod Olomouc, Jiráskova 5, 772 00 Olomouc  
**Seznam souřadnic podr. bodů žst. POSTŘELMOV PS 02-28-01.1 stan.zabezp.zař.**

č.b.	Y	X	Z	lř.př.	POPIŠ
22801000002	567232.21	1084254.08	282.04	3	TR.SZS
22801000003	567237.33	1084260.32	282.10	3	TR.SZS
22801000004	567243.13	1084266.46	282.02	3	TR.SZS
22801000005	567252.83	1084278.80	282.24	3	TR.SZS
22801000006	567262.34	1084291.52	281.91	3	TR.SZS
22801000007	567267.71	1084298.83	282.26	3	TR.SZS
22801000008	567271.00	1084299.57	283.30	3	TR.SZS
22801000009	567272.24	1084300.41	283.46	3	TR.SZS most
22801000010	567276.85	1084306.42	283.56	3	TR.SZS most
22801000011	567277.37	1084307.55	283.29	3	TR.SZS
22801000012	567277.47	1084310.70	282.43	3	TR.SZS
22801000013	567278.52	1084312.36	281.93	3	TR.SZS
22801000014	567287.50	1084325.26	281.64	3	TR.SZS
22801000015	567294.74	1084334.93	281.79	3	TR.SZS
22801000016	567301.97	1084344.36	281.99	3	TR.SZS
22801000017	567313.20	1084358.60	282.10	3	TR.SZS
22801000018	567318.20	1084364.78	282.35	3	TR.SZS
22801000019	567323.01	1084371.17	282.41	3	TR.SZS
22801000020	567325.61	1084374.54	282.42	3	TR.SZS
22801000021	567329.93	1084381.05	282.43	3	TR.SZS
22801000022	567335.27	1084386.95	282.15	3	TR.SZS
22801000023	567344.19	1084398.20	282.20	3	TR.SZS
22801000024	567347.53	1084402.72	282.22	3	TR.SZS
22801000025	567362.19	1084421.81	282.30	3	TR.SZS
22801000026	567367.02	1084428.96	282.33	3	TR.SZS
22801000027	567372.52	1084434.76	282.45	3	TR.SZS
22801000028	567384.85	1084450.39	282.62	3	TR.SZS
22801000029	567399.23	1084469.56	282.79	3	TR.SZS
22801000030	567402.35	1084474.68	282.80	3	TR.SZS
22801000031	567403.67	1084476.36	282.73	3	TR.SZS
22801000032	567407.70	1084480.51	282.81	3	TR.SZS
22801000033	567410.31	1084483.99	282.87	3	TR.SZS
22801000034	567417.73	1084493.37	282.94	3	TR.SZS
22801000035	567436.23	1084517.10	282.77	3	TR.SZS
22801000036	567442.78	1084522.85	282.66	3	TR.SZS
22801000037	567445.41	1084526.07	282.57	3	TR.SZS
22801000038	567459.21	1084543.08	282.46	3	TR.SZS
22801000039	567461.58	1084546.09	282.60	3	TR.SZS
22801000040	567463.39	1084548.93	282.58	3	TR.SZS
22801000041	567467.85	1084556.44	282.88	3	TR.SZS
22801000042	567471.03	1084560.91	282.96	3	TR.SZS odb.
22801000043	567472.44	1084562.42	283.03	3	TR.SZS
22801000044	567472.75	1084558.41	284.25	3	ROH BUDOVY PD
22801000045	567471.19	1084559.68	284.35	3	ROH BUDOVY PD
22801000046	567473.05	1084562.02	284.31	3	ROH BUDOVY PD
22801000048	567474.64	1084560.77	284.36	3	ROH BUDOVY PD
22801000049	567474.84	1084562.20	283.34	3	TR.SZS
22801000051	567485.56	1084574.06	283.55	3	TR.SZS
22801000052	567485.95	1084575.26	283.90	3	PODCHOD
22801000053	567489.72	1084580.37	283.69	3	PODCHOD
22801000054	567492.19	1084583.10	283.79	3	CHRANICKA
22801000055	567495.49	1084586.67	283.97	3	TR.SZS

22801000056	567503.17	1084595.91	284.00	3	TR.SZS
22801000057	567521.24	1084620.01	284.02	3	TR.SZS
22801000058	567532.47	1084634.27	283.93	3	TR.SZS
22801000059	567548.15	1084652.49	283.98	3	TR.SZS
22801000060	567550.90	1084655.46	283.95	3	TR.SZS
22801000061	567569.46	1084673.83	283.95	3	TR.SZS
22801000062	567582.87	1084685.95	283.95	3	TR.SZS
22801000063	567586.05	1084688.60	283.92	3	TR.SZS
22801000064	567099.64	1084092.34	282.34	3	TR.SZS SACHTA VS
22801000065	567098.59	1084090.69	282.44	3	TR.SZS
22801000066	567096.37	1084084.97	282.61	3	TR.SZS
22801000067	567092.41	1084077.84	282.54	3	TR.SZS
22801000068	567086.35	1084070.06	282.64	3	TR.SZS
22801000069	567078.98	1084060.48	282.72	3	TR.SZS
22801000070	567071.79	1084050.85	282.71	3	TR.SZS
22801000071	567064.35	1084041.56	282.73	3	TR.SZS
22801000072	567060.69	1084037.65	282.70	3	TR.SZS
22801000073	567058.18	1084031.11	282.67	3	TR.SZS
22801000074	567055.29	1084025.81	282.94	3	TR.SZS
22801000075	567051.15	1084018.93	283.14	3	TR.SZS
22801000076	567040.19	1083997.76	283.21	3	TR.SZS
22801000077	567035.86	1083990.98	283.24	3	TR.SZS
22801000078	567028.96	1083978.74	283.26	3	TR.SZS
22801000079	567022.66	1083968.26	283.36	3	TR.SZS
22801000080	567020.47	1083964.91	283.25	3	TR.SZS
22801000081	567013.75	1083953.87	283.47	3	TR.SZS
22801000082	567012.45	1083951.05	283.38	3	TR.SZS
22801000083	567010.18	1083948.63	284.01	3	PROTLAK 2X
22801000084	567000.45	1083936.52	283.81	3	PROTLAK 2X
22801000085	566999.41	1083935.24	283.79	3	CHLANICKA 6X
22801000086	567004.39	1083931.20	284.29	3	CHLANICKA 6X
22801000087	567005.33	1083930.56	283.71	3	CHLANICKA 6X
22801000088	567005.04	1083929.54	283.37	3	TR.SZS
22801000089	567004.30	1083927.68	283.33	3	TR.SZS
22801000090	567002.40	1083925.44	283.14	3	TR.SZS
22801000091	567001.33	1083923.32	282.61	3	TR.SZS
22801000092	567000.56	1083921.72	282.75	3	TR.SZS
22801000093	566998.68	1083920.38	283.10	3	TR.SZS
22801000094	566922.67	1083823.93	284.80	3	SP.8001,OPTO □+M
22801000095	566925.07	1083826.68	283.94	3	TR.SZS
22801000096	566930.30	1083831.42	283.61	3	TR.SZS
22801000097	566939.35	1083842.61	282.78	3	TR.SZS
22801000098	566946.57	1083851.61	282.95	3	TR.SZS
22801000099	566953.75	1083861.56	282.83	3	TR.SZS
22801000100	566961.58	1083871.63	282.72	3	TR.SZS
22801000101	566968.58	1083880.35	282.82	3	TR.SZS
22801000102	566974.87	1083889.20	282.98	3	TR.SZS
22801000103	566983.31	1083900.05	282.98	3	TR.SZS
22801000104	566985.57	1083902.62	283.10	3	TR.SZS
22801000105	566987.74	1083905.84	283.22	3	TR.SZS
22801000106	566992.52	1083912.17	283.36	3	TR.SZS
22801000107	566995.63	1083916.74	283.19	3	TR.SZS
22801000109	567655.03	1084735.54	282.98	3	TR.SZS
22801000110	567651.25	1084734.35	283.24	3	TR.SZS
22801000111	567645.24	1084730.96	283.64	3	TR.SZS
22801000112	567642.35	1084729.98	284.06	3	TR.SZS CHLAN.

22801000113	567646.85	1084729.26	283.76	3	CHLANICKA	
22801000114	567649.98	1084723.66	283.57	3	CHLANICKA	
22801000115	567638.57	1084717.06	283.57	3	CHLANICKA	
22801000116	567634.54	1084723.91	283.76	3	CHLANICKA	
22801000117	567635.72	1084725.34	283.85	3	CHLANICKY	
22801000118	567634.62	1084724.54	283.10	3	TR.SZS	
22801000119	567631.98	1084723.19	282.92	3	TR.SZS	
22801000120	567624.59	1084718.63	282.93	3	TR.SZS	
22801000121	567619.93	1084715.55	282.85	3	TR.SZS	
22801000123	567604.17	1084703.51	282.59	3	TR.SZS	
22801000125	567603.07	1084700.70	283.13	3	TR.SZS	
22801000126	567600.93	1084698.53	283.44	3	TR.SZS most	
22801000127	567594.77	1084694.06	283.68	3	TR.SZS most	
22801000128	567591.30	1084691.65	283.55	3	TR.SZS most	
22801000129	567223.25	1084243.52	282.31	3	TR.SZS	
22801000130	567216.75	1084235.85	282.49	3	TR.SZS	
22801000131	567213.19	1084231.00	282.53	3	TR.SZS	
22801000132	567202.30	1084216.99	282.37	3	TR.SZS kriz EL	
22801000133	567195.64	1084208.93	282.76	3	TR.SZS	
22801000134	567162.63	1084166.33	282.90	3	TR.SZS	
22801000135	567157.87	1084159.43	282.95	3	TR.SZS	
22801000136	567148.57	1084147.50	283.03	3	TR.SZS	
22801000139	567138.37	1084134.34	282.99	3	TR.SZS	
22801000140	567135.76	1084131.37	282.95	3	TR.SZS	
22801000141	567128.35	1084125.97	282.85	3	TR.SZS	
22801000142	567112.86	1084106.41	282.83	3	TR.SZS	
22801000143	567108.24	1084099.90	282.76	3	TR.SZS	
22801000144	567105.54	1084097.53	282.71	3	TR.SZS	
22801000145	567101.59	1084095.00	282.58	3	TR.SZS	
22801000148	567019.78	1083948.21	284.09	3	TR.SZZ	
22801000149	567018.45	1083948.39	284.10	3	TR.SZZ	
22801000150	567017.84	1083949.38	283.78	3	TR.SZZ+CHLANICKA	
22801000151	567008.53	1083948.45	284.12	3	TR.SZZ	
22801000152	567011.17	1083949.80	283.63	3	TR.SZS	
22801000153	567011.69	1083936.22	283.98	3	TR.SZZ	
22801000154	567006.52	1083931.86	283.97	3	TR.SZZ	
22801000159	567100.42	1084093.76	282.04	3	TR.SZS SACHTA	
22801000163	567660.98	1084738.91	283.07	3	TR.SZS odb.	
22801000164	567656.65	1084736.60	282.46	3	TR.SZS odb.	
22801000165	567655.52	1084738.25	282.56	3	TR.SZS VSTUP	
22801000166	567656.19	1084738.59	283.24	3	DOMEK PD	
22801000167	567653.50	1084737.31	283.23	3	DOMEK PD	
22801000168	567661.22	1084738.28	283.56	3	SKRIN KO	
22801000169	567645.64	1084731.38	283.27	3	TR.SZS odb.	
22801000170	567635.70	1084716.14	283.05	3	TR.SZZ	
22801000171	567623.44	1084708.46	283.38	3	TR.SZZ	
22801000172	567617.04	1084712.48	282.89	3	SPOJKA 9001	
22801000173	567616.18	1084711.96	282.92	3	SP 401 4009 4003	
22801000174	567614.82	1084711.00	282.95	3	SP 801 101 4007	
22801000175	567612.93	1084709.95	282.81	3	SP 3001 5XN	
22801000176	567611.50	1084709.04	282.91	3		4,0053E+15
22801000178	567608.17	1084706.66	282.64	3	SPOJKA MODRA	
22801000179	567605.20	1084704.32	282.55	3	SPOJKA 301	
22801000181	566872.75	1083759.21	285.35	3	TR.SZS MOST	
22801000182	566861.42	1083744.35	285.20	3	TR.SZS MOST	
22801000183	566860.80	1083742.04	284.00	3	TR.SZS	

22801000184	566858.70	1083737.03	283.31	3	TR.SZS
22801000185	566856.65	1083732.59	283.32	3	TR.SZS
22801000186	566852.33	1083726.46	283.11	3	TR.SZS
22801000189	567420.56	1084487.23	283.72	3	CHRA NICKA
22801000190	567424.51	1084483.76	283.60	3	CHRA NICKY
22801000191	567415.70	1084490.84	282.89	3	CHRA NICKY
22801000192	567415.95	1084481.62	283.83	3	TR.SZZ
22801000193	567415.06	1084481.09	283.65	3	TR.SZZ
22801000194	567415.77	1084481.02	284.30	3	NAVESTIDLO S2
22801000195	567424.82	1084484.19	284.32	3	NAVESTIDLO S1
22801000198	567480.73	1084568.24	283.00	3	SPOJKA 101
22801000199	567481.29	1084568.98	283.00	3	SP.TK 4005 801 8007
22801000200	567482.24	1084570.08	282.99	3	80 140 014 003
22801000201	567483.12	1084571.11	283.00	3	SP 4009 301+OPTO CER
22801000202	567484.22	1084572.37	283.09	3	SPOJKA 3001 8005
22801000204	567476.86	1084563.51	283.13	3	SPOJKA 4001 4003
22801000205	567485.15	1084575.43	284.45	3	VYSTRAZNIK
22801000206	567063.21	1084039.19	283.10	3	CHRA NICKA
22801000207	567068.15	1084035.34	283.85	3	CHRA NICKY
22801000208	567068.50	1084036.91	284.29	3	NAVESTIDLO L2
22801000209	567063.77	1084040.02	284.21	3	NAVESTIDLO Se3
22801000210	567064.09	1084039.42	283.32	3	TR.SZS
22801000211	567064.35	1084040.09	283.32	3	TR.SZS
22801000212	567067.78	1084035.62	283.76	3	TR.SZS
22801000213	567047.11	1084010.20	283.85	3	SKRIN KO3
22801000214	567047.07	1084010.99	283.45	3	CHRA NICKY SZZ
22801000215	567054.51	1084006.50	283.88	3	CHRA NICKA
22801000216	567055.15	1084008.06	283.80	3	TR.SZZ
22801000217	567055.35	1084007.39	284.32	3	NAVESTIDLO L1
22801000218	567019.99	1083948.84	284.46	3	VYSTRAZNIK,ZAVORA
22801000219	567008.18	1083948.56	284.73	3	VYSTRAZNIK
22801000220	566999.22	1083936.77	284.61	3	VYSTRAZNIK,ZAVORA
22801000221	567011.41	1083937.48	284.59	3	VYSTRAZNIK
22801000222	566918.48	1083819.18	284.34	3	TR.SZS most
22801000223	566903.50	1083799.77	284.27	3	TR.SZS most
22801000224	566895.99	1083789.69	284.47	3	TR.SZS most
22801000225	566879.76	1083768.61	284.39	3	TR.SZS most
22801000226	566872.88	1083759.32	284.59	3	TR.SZS most
22801000227	566861.66	1083744.33	284.62	3	TR.SZS most
22801000230	566846.62	1083719.15	282.82	3	TR.SZS odb.
22801000232	566875.42	1083771.38	285.22	3	CHRA NICKA
22801000233	567622.58	1084707.89	283.32	3	TR.SZZ
22801000234	567623.13	1084707.58	283.98	3	NAVESTIDLO SE1
22801000235	567633.53	1084718.26	284.25	3	IZOL.STYK
22801000236	567632.00	1084720.64	284.23	3	STYK.TRANSFOR
22801000237	567630.99	1084722.75	283.03	3	TR.SZS odb.
22801000239	567635.39	1084724.28	284.66	3	VYSTRAZNIK
22801000240	567649.95	1084723.11	284.29	3	VYSTRAZNIK
22801000241	567650.67	1084723.32	283.57	3	TR.SZZ
22801000242	567662.86	1084734.67	284.22	3	IZOL.STYK
22801000243	567661.57	1084737.09	284.22	3	STYK.TRANSFOR
22801000244	567663.29	1084738.31	283.89	3	NAVESTIDLO
22801000245	567663.50	1084738.81	283.23	3	TR.SZZ
22801000246	567661.74	1084738.18	283.14	3	TR.SZZ
22801000249	567655.32	1084740.41	283.84	3	DOMEK PD
22801000250	567652.54	1084739.04	283.91	3	DOMEK PD

22801000251	567653.49	1084739.64	283.70	3	SKRIN GAYER
22801000252	567653.30	1084737.41	285.70	3	TELEFON OVL.ZAV.
22801000253	567493.45	1084584.29	283.88	3	STYK.TRANSFOR
22801000254	567494.88	1084585.01	284.40	3	NAVESTIDLO SE2
22801000255	567495.77	1084582.54	284.10	3	IZOL.STYK
22801000256	567495.78	1084575.60	284.34	3	VYSTRAZNIK
22801000257	567496.36	1084575.50	283.72	3	TR.SZZ
22801000258	567496.72	1084576.66	283.61	3	TR.SZZ
22801000259	567498.02	1084578.59	283.33	3	CHRAVNICKA
22801000260	567482.28	1084567.98	284.27	3	PRESTAVNIK V 1
22801000261	567474.52	1084560.97	285.65	3	TELEFON OVL.ZAV.
22801000262	567474.15	1084559.99	284.00	3	SKRIN GAYER
22801000263	567433.45	1084513.57	283.73	3	SKRIN KO2
22801000264	567441.64	1084521.89	282.86	3	SPOJKY 4X
22801000265	567440.28	1084520.76	282.99	3	SPOJKA 3P.
22801000266	567439.58	1084519.93	282.93	3	SPOJKA PRDAVA
22801000268	566844.23	1083719.91	285.66	3	NAVESTIDLO S
22801000269	566845.35	1083721.63	285.81	3	STYK.TRANSFOR
22801000270	567002.59	1083928.79	284.43	3	STYK.TRANSFOR
22801000271	567000.32	1083930.47	284.44	3	IZOL.STYK
22801000272	567001.27	1083927.31	284.78	3	NAVESTIDLO SE4
22801000273	567001.59	1083927.13	284.08	3	TR.SZZ
22801000274	567002.92	1083926.07	283.57	3	TR.SZS odb.
22801000275	567012.53	1083954.83	284.50	3	ROH BUDOVY RD
22801000276	567014.33	1083957.26	284.44	3	ROH BUDOVY RD
22801000277	567012.73	1083958.47	284.44	3	ROH BUDOVY RD
22801000278	567010.96	1083956.10	284.38	3	ROH BUDOVY RD
22801000279	567011.48	1083957.14	284.37	3	SKRIN GAYER
22801000280	567012.23	1083954.94	285.93	3	TELEFON OVL.ZAV.
22801000281	567015.44	1083953.34	284.54	3	PRESTAVNIK V
22801000282	567015.62	1083953.83	284.43	3	KAB.ZAVER
22801000284	567014.24	1083954.97	283.52	3	TR.SZS odb.
22801000285	567012.52	1083953.12	283.76	3	CHRAVNICKA STARA
22801000286	567032.97	1083986.11	283.49	3	TR.SZS odb.
22801000287	567035.87	1083987.81	283.78	3	TR.SZZ
22801000288	567037.66	1083987.16	284.40	3	PRESTAVNIK V
22801000289	567037.85	1083987.67	284.25	3	KAB.ZAVER
22801000290	567054.89	1084006.46	284.18	3	STYK.TRANSFOR
22801000291	567057.04	1084005.07	284.10	3	IZOL.STYK
22801000292	567062.65	1084037.46	283.40	3	STYK.TRANSFOR
22801000293	567068.05	1084035.93	283.49	3	STYK.TRANSFOR
22801000294	567069.98	1084034.57	283.48	3	IZOL.STYK
22801000295	567065.19	1084036.42	283.35	3	IZOL.STYK
22801000296	567061.79	1084034.32	283.56	3	PRESTAVNIK VK
22801000297	567061.94	1084034.82	283.41	3	KAB.ZAVER
22801000298	567060.10	1084036.00	282.70	3	TR.SZS odb.
22801000299	566843.00	1083723.43	285.99	3	IZOL.STYK
22801000300	566845.84	1083721.24	285.17	3	TR.SZZ
22801000301	566844.97	1083719.91	284.89	3	TR.SZZ
22801000302	566875.06	1083770.79	285.78	3	NAVESTIDLO SE5
22801000305	567117.67	1084073.94	283.76	3	TRASA SZ SACHTA
22801000306	567118.67	1084073.42	283.79	3	TRASA SZ VSTUP
22801000307	567122.05	1084078.17	283.90	3	TRASA SZ VSTUP
22801000308	567121.02	1084078.75	283.61	3	TRASA SZS SACHTA
22801000311	566879.87	1083767.70	285.59	3	CHRAVNICKY
22801000313	566923.32	1083824.68	284.30	3	SPOJKA 2P,3XN



22801000314	566923.66	1083825.06	284.15	3	SPOJKA 8003
22801000315	566923.99	1083825.43	284.10	3	SPOJKA 102,TK
22801000316	567150.98	1084150.61	283.00	3	SPOJKA 903
22801000317	567165.00	1084169.43	282.90	3	SPOJKA 8002
22801000318	567225.38	1084246.16	282.00	3	spoj.1001
22801000319	567226.32	1084247.30	282.03	3	spoj.307,CYKY
22801000320	567227.31	1084248.43	282.03	3	spoj.801,opto modra
22801000321	567013.19	1083955.72	283.50	3	TRASA VSTUP
22801000322	567435.30	1084515.93	282.82	3	spoj.3p -2x
22801000323	567433.73	1084513.90	282.86	3	TRASA SZS
22801000324	567471.76	1084560.40	283.00	3	TRASA VSTUP
22801000325	567493.87	1084584.91	283.80	3	TRASA SZS

AŽD Praha s.r.o. Montážní závod Olomouc, Jiráskova 5, 772 00 Olomouc  
**Seznam souřadnic podr. bodů t.ú Zábřeh-Postřelmov PS 11-28-01.1 def.trat'.zabezp.zař.**

č.b.	Y	X	Z	tř.př.	POPIŠ
112801000001	568517.81	1085271.85	281.87	3	TRASA SZS
112801000002	568503.03	1085259.60	282.23	3	TRASA SZS
112801000004	568484.00	1085244.42	282.40	3	SP 3015
112801000006	568451.19	1085216.74	282.28	3	TRASA SZS
112801000007	568447.74	1085214.45	282.28	3	TRASA SZS
112801000008	568440.06	1085208.37	282.15	3	TRASA SZS
112801000009	568436.13	1085204.48	282.34	3	TRASA SZS
112801000010	568398.81	1085174.38	282.42	3	TRASA SZS
112801000011	568392.40	1085168.79	282.51	3	TRASA SZS
112801000012	568384.70	1085162.74	282.48	3	TRASA SZS
112801000013	568369.27	1085149.93	282.44	3	TRASA SZS
112801000014	568360.23	1085142.84	282.40	3	TRASA SZS
112801000015	568355.93	1085139.89	282.39	3	TRASA SZS
112801000016	568349.53	1085133.89	282.61	3	TRASA SZS
112801000017	568327.17	1085115.59	282.72	3	TRASA SZS
112801000018	568316.80	1085107.29	282.68	3	TRASA SZS
112801000019	568311.63	1085103.35	282.66	3	TRASA SZS
112801000020	568284.98	1085081.16	282.79	3	TRASA SZS
112801000021	568267.97	1085067.42	282.78	3	TRASA SZS
112801000022	568259.04	1085059.96	282.88	3	TRASA SZS
112801000023	568253.97	1085056.23	282.71	3	TRASA SZS
112801000024	568239.84	1085044.03	282.62	3	TRASA SZS
112801000025	568224.19	1085031.14	282.43	3	TRASA SZS kriz
112801000026	568222.63	1085030.41	282.49	3	TRASA SZS kriz
112801000027	568219.36	1085028.24	282.39	3	TRASA SZS kriz
112801000028	568215.37	1085023.87	282.50	3	TRASA SZS kriz
112801000029	568213.41	1085021.72	282.51	3	TRASA SZS
112801000030	568199.56	1085010.57	282.35	3	TRASA SZS
112801000031	568180.58	1084995.03	282.33	3	TRASA SZS
112801000032	568174.21	1084990.85	282.31	3	TRASA SZS
112801000033	568170.45	1084986.72	282.22	3	TRASA SZS
112801000034	568152.23	1084971.38	282.27	3	TRASA SZS
112801000035	568134.65	1084957.61	282.17	3	TRASA SZS
112801000036	568131.38	1084956.02	282.28	3	TRASA SZS
112801000037	568119.64	1084945.40	282.14	3	TRASA SZS
112801000038	568112.12	1084939.35	281.98	3	TRASA SZS
112801000039	568102.44	1084932.54	281.98	3	TRASA SZS
112801000040	568098.60	1084931.35	282.18	3	TRASA SZS
112801000041	568096.82	1084930.31	282.12	3	TRASA SZS odb
112801000042	568097.10	1084929.74	282.17	3	TRASA SZS vstup
112801000043	568095.36	1084928.39	283.80	3	zaklad
112801000044	568096.55	1084926.85	283.79	3	zaklad
112801000045	568099.87	1084929.38	283.90	3	zaklad
112801000047	568670.22	1085396.89	281.95	3	TR.SZS
112801000048	568662.08	1085391.43	281.56	3	TR.SZS
112801000049	568659.13	1085388.61	281.59	3	TR.SZS
112801000050	568653.46	1085384.02	281.56	3	TR.SZS kriz
112801000051	568649.36	1085380.57	281.45	3	SPOJKA bude
112801000052	568620.25	1085356.13	281.53	3	TR.SZS
112801000053	568616.05	1085353.59	281.62	3	TR.SZS
112801000054	568610.97	1085348.61	281.49	3	TR.SZS
112801000055	568592.48	1085333.37	281.56	3	TR.SZS

112801000056	568573.08	1085317.68	281.57	3	TR.SZS
112801000057	568569.88	1085315.75	281.68	3	TR.SZS
112801000058	568566.73	1085312.65	281.64	3	TR.SZS
112801000059	568529.22	1085281.21	282.01	3	TR.SZS
112801000060	568525.31	1085278.61	281.91	3	TR.SZS
112801000062	568480.21	1085240.95	282.33	3	SP 4005 9005
112801000063	568483.07	1085243.68	282.44	3	SP 1003
112801000064	568485.64	1085245.75	282.44	3	SP 8001
112801000065	568487.73	1085247.23	282.38	3	SPOJKY A+8001
112801000066	568494.68	1085252.53	282.16	3	SP 4009 3013
112801000069	570004.24	1086808.74	277.55	3	TR.SZS
112801000070	569997.82	1086802.28	276.82	3	TR.SZS
112801000071	569990.30	1086795.13	276.65	3	TR.SZS
112801000072	569978.74	1086785.22	276.85	3	TR.SZS
112801000073	569964.06	1086769.15	276.71	3	TR.SZS
112801000074	569956.56	1086762.43	279.06	3	TR.SZS
112801000075	569950.82	1086757.21	278.95	3	TR.SZS
112801000076	569944.21	1086750.12	276.25	3	TR.SZS
112801000077	569941.50	1086747.18	276.22	3	TR.SZS
112801000078	569931.21	1086737.64	275.96	3	TR.SZS
112801000079	569922.47	1086729.90	276.04	3	TR.SZS
112801000080	569912.68	1086720.26	276.01	3	SP.OPTO CERNA
112801000081	569903.46	1086711.37	275.77	3	TR.SZS
112801000082	569877.47	1086686.14	276.01	3	SPOJKA TK
112801000083	569861.82	1086670.96	276.10	3	TR.SZS
112801000084	569837.84	1086647.28	275.99	3	TR.SZS
112801000085	569819.99	1086629.35	276.11	3	TR.SZS
112801000086	569806.56	1086615.30	276.16	3	TR.SZS
112801000087	569797.03	1086605.77	276.31	3	TR.SZS
112801000088	569790.12	1086599.38	276.39	3	TR.SZS
112801000089	569781.01	1086589.84	276.65	3	TR.SZS
112801000090	569771.89	1086580.02	276.90	3	TR.SZS
112801000091	569759.22	1086567.70	277.05	3	TR.SZS
112801000092	569741.78	1086549.97	277.59	3	TR.SZS
112801000093	569737.11	1086545.62	277.70	3	TR.SZS
112801000094	569733.33	1086541.63	277.38	3	TR.SZS
112801000095	569729.87	1086539.01	277.33	3	TR.SZS
112801000096	569720.93	1086529.45	278.19	3	TR.SZS
112801000097	569719.49	1086526.65	279.07	3	SZS kriz TELECOM
112801000098	569717.52	1086524.46	279.28	3	SZS kriz CD
112801000100	568716.65	1085435.40	282.15	3	TRASA SZS+DK
112801000101	568729.21	1085445.29	281.75	3	TRASA SZS
112801000102	568741.78	1085455.90	281.64	3	TRASA SZS
112801000103	568745.26	1085459.55	281.64	3	TRASA SZS
112801000104	568750.94	1085463.43	281.63	3	TRASA SZS
112801000105	568763.45	1085473.82	281.53	3	TRASA SZS
112801000106	568780.46	1085487.52	281.37	3	TRASA SZS
112801000107	568783.91	1085491.24	281.37	3	TRASA SZS
112801000108	568787.47	1085493.13	281.45	3	TRASA SZS
112801000109	568799.91	1085503.46	281.58	3	TRASA SZS
112801000110	568819.36	1085519.93	281.47	3	TRASA SZS
112801000111	568826.78	1085525.69	281.47	3	TRASA SZS
112801000112	568830.97	1085529.82	281.53	3	TRASA SZS
112801000113	568835.32	1085532.32	281.41	3	TRASA SZS
112801000114	568858.73	1085552.14	281.31	3	TRASA SZS
112801000115	568873.28	1085564.43	281.33	3	TRASA SZS

112801000116	568876.48	1085567.42	281.35	3	TRASA SZS
112801000117	568881.23	1085570.41	281.28	3	TRASA SZS
112801000118	568918.59	1085601.33	281.26	3	TRASA SZS
112801000119	568922.63	1085605.24	281.42	3	TRASA SZS
112801000120	568925.20	1085606.57	281.29	3	TRASA SZS
112801000121	568947.65	1085625.18	281.41	3	TRASA SZS
112801000122	568953.17	1085629.90	281.45	3	TRASA SZS
112801000123	568964.13	1085638.71	281.55	3	TRASA SZS
112801000124	568966.98	1085642.04	281.67	3	TRASA SZS
112801000125	568971.65	1085644.60	281.49	3	TRASA SZS
112801000126	568982.27	1085653.64	281.40	3	TRASA SZS+DK
112801000127	568985.60	1085655.99	281.35	3	TRASA SZS
112801000128	569003.24	1085670.57	281.36	3	TRASA SZS
112801000129	569006.78	1085674.42	281.64	3	TRASA SZS
112801000130	569014.13	1085680.43	281.47	3	TRASA SZS
112801000131	569018.20	1085682.72	281.38	3	TRASA SZS
112801000132	569035.72	1085697.54	281.57	3	TRASA SZS
112801000133	569056.28	1085714.71	281.09	3	TRASA SZS
112801000134	569060.49	1085718.56	281.03	3	TRASA SZS
112801000135	569065.01	1085721.32	281.19	3	TRASA SZS
112801000141	569097.01	1085748.41	281.17	3	SPOJKA 1003,8001
112801000142	569100.90	1085751.21	281.09	3	TRASA SZS
112801000143	569104.75	1085755.08	281.19	3	TRASA SZS
112801000144	569113.21	1085761.91	281.13	3	TRASA SZS
112801000145	569118.94	1085765.89	281.24	3	TRASA SZS
112801000147	570313.06	1087257.13	277.82	3	TRASA SZS
112801000148	570309.23	1087250.32	277.57	3	TRASA SZS
112801000149	570296.03	1087221.45	277.52	3	TRASA SZS
112801000150	570293.64	1087217.05	277.62	3	TRASA SZS
112801000151	570287.63	1087201.06	277.69	3	TRASA SZS
112801000152	570284.23	1087193.88	277.68	3	TRASA SZS
112801000153	570282.48	1087188.02	277.75	3	TRASA SZS
112801000154	570277.79	1087178.41	277.87	3	TRASA SZS
112801000155	570269.51	1087160.18	277.83	3	TRASA SZS
112801000156	570266.38	1087154.18	277.18	3	TRASA SZS
112801000157	570259.65	1087140.72	277.57	3	TRASA SZS
112801000158	570251.36	1087122.96	277.56	3	TRASA SZS
112801000159	570244.57	1087108.31	277.91	3	TRASA SZS
112801000160	570242.28	1087102.06	277.51	3	TRASA SZS
112801000161	570239.60	1087097.10	277.42	3	TRASA SZS
112801000163	569069.35	1085726.01	281.22	3	TR.SZS
112801000164	569072.54	1085727.97	281.27	3	TR.SZS
112801000165	569076.71	1085730.93	281.41	3	TR.SZS
112801000166	569080.28	1085733.21	281.62	3	TR.SZS
112801000167	569082.77	1085735.96	281.22	3	TR.SZS
112801000168	569082.34	1085735.05	281.56	3	TR.SZS
112801000169	569085.08	1085737.94	281.21	3	TR.SZS
112801000172	569091.20	1085744.13	281.30	3	SPOJKA TK 4007 OP_MO
112801000174	569097.44	1085748.68	281.18	3	CHRAŇICKA odb.
112801000175	569101.70	1085743.33	281.44	3	CHRAŇICKA
112801000176	569102.46	1085742.49	281.70	3	CHRAŇICKA
112801000177	569121.04	1085767.67	281.17	3	TR.SZS
112801000178	569139.81	1085782.65	281.22	3	TR.SZS
112801000179	569146.54	1085788.60	281.28	3	TR.SZS
112801000180	569155.78	1085796.50	281.33	3	TR.SZS
112801000181	569171.10	1085810.33	281.21	3	TR.SZS

112801000182	569190.94	1085830.11	281.36	3	TR.SZS
112801000183	569198.05	1085838.27	281.49	3	TR.SZS
112801000184	569210.94	1085854.03	281.51	3	TR.SZS
112801000185	569221.65	1085868.62	281.39	3	TR.SZS
112801000186	569233.23	1085884.53	281.29	3	TR.SZS
112801000187	569239.73	1085894.02	281.34	3	TR.SZS
112801000188	569248.69	1085908.28	281.39	3	TR.SZS
112801000189	569254.20	1085916.08	281.45	3	TR.SZS
112801000190	569257.59	1085919.29	281.28	3	TR.SZS
112801000191	569258.95	1085921.32	281.21	3	TR.SZS
112801000192	569259.99	1085924.03	281.20	3	TR.SZS
112801000193	569269.97	1085940.27	281.16	3	TR.SZS
112801000194	569276.71	1085949.83	280.88	3	TR.SZS
112801000195	569283.88	1085960.50	281.08	3	TR.SZS
112801000196	569288.33	1085965.27	281.06	3	TR.SZS
112801000197	569291.36	1085969.91	281.14	3	TR.SZS
112801000198	569293.50	1085974.87	281.15	3	TR.SZS
112801000199	569315.41	1086007.93	280.94	3	TR.SZS
112801000200	569319.59	1086012.66	280.81	3	TR.SZS
112801000201	569322.02	1086016.15	280.89	3	TR.SZS
112801000202	569325.30	1086022.78	280.89	3	TR.SZS
112801000203	569334.82	1086036.78	280.73	3	TR.SZS
112801000204	569349.07	1086058.81	280.42	3	TR.SZS
112801000205	569352.70	1086062.37	280.48	3	TR.SZS
112801000206	569354.06	1086064.42	280.54	3	TR.SZS
112801000207	569355.85	1086069.11	280.46	3	TR.SZS
112801000208	569358.51	1086073.44	280.36	3	TR.SZS
112801000209	569372.27	1086094.08	280.70	3	TR.SZS kriz
112801000210	569378.91	1086103.59	280.37	3	TR.SZS
112801000211	569382.44	1086107.37	280.40	3	TR.SZS
112801000212	569383.72	1086109.31	280.40	3	TR.SZS
112801000213	569385.97	1086114.05	280.36	3	TR.SZS
112801000214	569401.98	1086137.82	280.52	3	TR.SZS
112801000215	569405.48	1086142.58	280.56	3	TR.SZS
112801000216	569410.03	1086149.63	280.65	3	TR.SZS
112801000217	569415.47	1086156.81	280.55	3	TR.SZS
112801000218	569420.27	1086164.88	280.50	3	TR.SZS
112801000219	569431.06	1086181.60	280.64	3	TR.SZS
112801000220	569443.27	1086199.53	280.51	3	TR.SZS
112801000221	569446.86	1086204.06	280.47	3	TR.SZS
112801000222	569450.41	1086210.67	280.34	3	SPOJKA 9005
112801000224	569464.56	1086232.96	280.17	3	TR.SZS
112801000225	569474.41	1086247.53	280.30	3	TR.SZS
112801000226	569477.51	1086250.09	280.22	3	TR.SZS
112801000227	569480.36	1086256.20	280.38	3	TR.SZS
112801000228	569496.15	1086280.29	280.23	3	TR.SZS konec
112801000229	569497.14	1086281.56	278.89	3	TR.SZS most
112801000230	569500.64	1086286.32	278.68	3	TR.SZS most
112801000231	569502.10	1086288.30	280.25	3	TR.SZS
112801000232	569503.52	1086289.83	280.20	3	TR.SZS
112801000233	569504.47	1086291.39	280.09	3	TR.SZS
112801000234	569506.37	1086295.70	280.12	3	TR.SZS
112801000235	569510.60	1086303.08	279.92	3	TR.SZS
112801000236	569514.92	1086309.42	279.78	3	TR.SZS
112801000237	569520.61	1086316.98	279.90	3	TR.SZS CHRANICKA
112801000238	569526.91	1086311.86	280.41	3	CHRANICKA

112801000239	569525.72	1086312.86	279.93	3	CHRA NICKA
112801000240	569524.39	1086321.91	280.02	3	TR.SZS
112801000241	569526.86	1086323.82	280.05	3	TR.SZS
112801000242	569529.20	1086326.35	280.26	3	TR.SZS
112801000243	569532.22	1086333.92	280.60	3	TR.SZS
112801000244	569537.06	1086341.04	280.81	3	TR.SZS
112801000245	569540.88	1086346.04	280.67	3	TR.SZS
112801000246	569552.06	1086359.40	280.67	3	TR.SZS
112801000247	569568.13	1086376.97	281.30	3	TR.SZS
112801000250	569615.49	1086425.04	281.56	3	TR.SZS
112801000251	569624.67	1086434.03	281.13	3	TR.SZS
112801000252	569645.11	1086454.11	281.31	3	TR.SZS
112801000253	569646.70	1086455.64	281.31	3	TR.SZS
112801000254	569649.42	1086457.71	281.32	3	TR.SZS
112801000255	569656.54	1086465.28	281.01	3	TR.SZS
112801000256	569658.47	1086466.12	280.88	3	TR.SZS
112801000257	569662.28	1086470.93	280.67	3	TR.SZS
112801000258	569666.18	1086475.65	280.23	3	TR.SZS
112801000259	569674.10	1086482.14	279.67	3	TR.SZS
112801000260	569691.76	1086499.43	279.37	3	TR.SZS
112801000261	569705.56	1086512.62	279.27	3	TR.SZS
112801000262	570413.97	1087463.88	279.29	3	CHRA NICKY
112801000263	570407.35	1087466.51	279.50	3	CHRA NICKY
112801000264	570408.31	1087467.24	279.31	3	TR.SZS
112801000265	570406.81	1087460.88	279.22	3	TR.SZS
112801000266	570404.97	1087455.55	279.13	3	TR.SZS
112801000267	570402.72	1087448.14	279.09	3	TR.SZS
112801000268	570401.20	1087444.40	279.05	3	TR.SZS
112801000269	570397.87	1087434.93	278.87	3	TR.SZS
112801000270	570395.44	1087429.48	278.93	3	TR.SZS
112801000271	570391.28	1087418.38	278.80	3	TR.SZS
112801000272	570389.59	1087414.25	278.99	3	TR.SZS
112801000273	570380.01	1087393.61	278.82	3	TR.SZS odb.
112801000274	570378.33	1087394.19	278.79	3	CHRA NICKY
112801000275	570386.09	1087390.86	278.82	3	CHRA NICKY
112801000276	570375.19	1087383.60	278.83	3	TR.SZS
112801000277	570364.35	1087359.77	278.78	3	TR.SZS
112801000278	570355.99	1087341.66	278.67	3	TR.SZS
112801000279	570348.38	1087325.59	278.51	3	TR.SZS
112801000280	570334.89	1087296.32	278.46	3	TR.SZS
112801000281	570023.54	1086822.89	278.81	3	TR.SZS CHRA N.
112801000282	570028.78	1086825.77	279.67	3	TR.SZS PROPUS T
112801000283	570036.66	1086833.34	279.64	3	TR.SZS PROPUS T
112801000284	570039.68	1086836.46	279.51	3	TR.SZS CHRA N.
112801000285	570039.99	1086839.72	278.73	3	TR.SZS CHRA N.
112801000286	570040.77	1086840.93	278.53	3	TR.SZS CHRA N.
112801000287	570029.02	1086817.65	279.53	3	CHRA NICKY
112801000290	570042.87	1086843.24	278.41	3	TR.SZS
112801000291	570050.68	1086850.43	278.39	3	TR.SZS
112801000292	570057.31	1086857.14	278.29	3	TR.SZS
112801000293	570067.31	1086866.89	278.34	3	TR.SZS
112801000294	570072.62	1086872.17	278.47	3	TR.SZS
112801000295	570073.71	1086873.52	278.40	3	TR.SZS
112801000296	570076.26	1086875.79	278.34	3	TR.SZS
112801000297	570081.79	1086881.63	278.48	3	TR.SZS
112801000298	570091.30	1086891.01	278.31	3	TR.SZS

112801000299	570109.95	1086909.82	278.18	3	TR.SZS
112801000300	570126.17	1086926.54	278.07	3	TR.SZS
112801000301	570133.05	1086933.75	277.85	3	TR.SZS
112801000302	570139.46	1086940.77	277.84	3	TR.SZS
112801000303	570147.62	1086949.15	277.80	3	TR.SZS
112801000304	570155.32	1086957.70	277.84	3	TR.SZS
112801000305	570159.44	1086963.13	277.51	3	TR.SZS
112801000306	570162.69	1086968.06	277.42	3	TR.SZS
112801000307	570166.38	1086972.31	277.42	3	TR.SZS
112801000308	570172.08	1086978.44	277.47	3	TR.SZS
112801000309	570175.16	1086982.66	277.40	3	TR.SZS
112801000310	570178.44	1086986.60	277.59	3	TR.SZS
112801000311	570184.27	1086993.77	277.69	3	TR.SZS
112801000312	570190.27	1087001.74	277.97	3	SPOJKA CYKY 70x4
112801000313	570196.99	1087012.43	278.00	3	TR.SZS
112801000314	570198.84	1087015.84	278.11	3	TR.SZS
112801000315	570202.47	1087021.48	278.04	3	TR.SZS
112801000316	570207.02	1087029.51	278.00	3	TR.SZS kriz NN K
112801000317	570209.17	1087034.32	278.07	3	TR.SZS kriz NN K
112801000318	570213.94	1087042.92	278.29	3	TR.SZS
112801000319	570216.99	1087048.43	278.68	3	TR.SZS kr.OPT.T.
112801000320	570218.80	1087051.62	278.75	3	TR.SZS+CHRAN.
112801000321	570225.02	1087048.73	279.24	3	CHRANICKY
112801000322	570223.06	1087057.93	279.15	3	CHRANICKY
112801000323	570229.27	1087070.19	279.01	3	CHRANICKY
112801000324	570221.57	1087055.55	278.71	3	TR.SZS
112801000325	568685.75	1085407.67	282.54	3	TR.SZS
112801000326	568689.46	1085410.61	283.31	3	TR.SZS MOST
112801000327	568698.00	1085417.60	283.27	3	TR.SZS MOST
112801000328	568701.12	1085420.76	282.67	3	TR.SZS MOST
112801000329	568706.02	1085425.17	282.54	3	TR.SZS
112801000330	568710.77	1085429.60	282.03	3	SPOJKA 4007.4009
112801000331	568710.21	1085429.04	281.97	3	SPOJKA 4005.9005
112801000332	568709.47	1085428.34	282.02	3	SPOJKA 3013.8011
112801000333	568708.86	1085427.79	282.02	3	3015.OPTO M C+TK
112801000334	568708.07	1085426.98	282.02	3	8001.1003
112801000338	568087.87	1084920.73	284.11	3	CHRANICKA
112801000339	568092.60	1084915.73	283.99	3	CHRANICKA
112801000340	568069.14	1084907.01	282.33	3	TR.SZS
112801000341	568066.40	1084905.41	282.16	3	TR.SZS
112801000342	568055.86	1084898.30	282.33	3	TR.SZS
112801000343	568053.19	1084896.58	282.00	3	TR.SZS
112801000344	568049.30	1084894.54	282.11	3	TR.SZS
112801000345	568044.14	1084890.43	282.09	3	TR.SZS
112801000346	568037.18	1084886.39	282.07	3	TR.SZS
112801000347	568016.95	1084874.03	282.14	3	TR.SZS
112801000348	568012.39	1084871.40	282.23	3	TR.SZS
112801000349	568006.53	1084868.76	282.26	3	TR.SZS
112801000350	567995.11	1084862.16	282.32	3	TR.SZS
112801000351	567984.48	1084856.28	282.41	3	TR.SZS
112801000352	567972.26	1084850.22	282.39	3	TR.SZS
112801000353	567968.21	1084848.68	282.41	3	TR.SZS
112801000354	567964.43	1084846.54	282.56	3	TR.SZS
112801000355	567958.34	1084843.73	282.71	3	TR.SZS
112801000356	567954.66	1084841.58	282.59	3	TR.SZS
112801000357	567939.52	1084834.55	282.58	3	TR.SZS

112801000358	567925.57	1084828.64	282.55	3	TR.SZS
112801000359	567920.02	1084826.18	282.58	3	TR.SZS
112801000360	567912.08	1084823.75	282.72	3	TR.SZS
112801000361	567907.05	1084821.35	282.51	3	TR.SZS
112801000362	567893.37	1084816.33	282.56	3	TR.SZS
112801000363	567884.03	1084812.80	282.62	3	TR.SZS
112801000364	567876.68	1084810.21	282.58	3	TR.SZS
112801000365	567863.87	1084806.58	282.55	3	TR.SZS
112801000366	567856.91	1084804.36	282.77	3	TR.SZS
112801000367	567853.67	1084803.40	282.66	3	TR.SZS
112801000368	567847.07	1084800.93	282.57	3	TR.SZS
112801000369	567834.62	1084796.99	282.73	3	TR.SZS
112801000370	567833.92	1084796.37	282.82	3	TR.SZS
112801000371	568672.89	1085398.07	282.70	3	TR.SZS
112801000372	568275.88	1085073.81	282.80	3	TRASA SZS ODB
112801000381	569507.51	1086297.70	280.13	3	SPOJKA 8011
112801000382	569508.03	1086298.57	280.15	3	SPOJKA 1003
112801000383	569509.01	1086300.31	280.10	3	SPOJKA 4009
112801000384	569509.51	1086301.17	280.08	3	SPOJKA 4007,8001
112801000389	569090.56	1085743.33	281.30	3	SPOJKA CYKY 70x4
112801000390	569089.90	1085742.55	281.30	3	SPOJKA 4009
112801000391	569088.52	1085741.08	281.33	3	SPOJKA 8011,3015
112801000392	569579.92	1086389.39	281.32	3	TR.SZS
112801000393	569587.40	1086397.09	281.30	3	TR.SZS
112801000394	570158.24	1086961.59	277.68	3	SPOJKA 1011
112801000395	570225.86	1087037.02	281.00	3	TELEF,OVL_ZAVOR
112801000396	569519.73	1086315.81	280.00	3	TRASA SZS ODB
112801000397	568165.73	1084982.73	282.30	3	SPOJKA 4P
112801000398	568077.58	1084916.39	282.22	3	TRASA SZS
112801000399	567813.33	1084790.41	282.20	3	TRASA SZS ODB
112801000400	567810.59	1084789.89	283.00	3	TRASA SZS ODB
112801000401	567709.14	1084758.79	282.70	3	SPOJKA 4007
112801000402	567682.05	1084748.29	282.71	3	SPOJKA 8005
112801000403	569460.31	1086226.82	280.37	3	TRASA SZS
112801000404	569736.21	1086540.64	278.63	3	TRASA TZZ
112801000405	569699.47	1086509.49	280.44	3	SKRIN GAYER
112801000406	569709.06	1086514.65	279.20	3	TRASA SZS
112801000413	570319.81	1087269.55	278.55	3	TR.SZS CHRANICKY
112801000414	570322.56	1087271.95	278.31	3	TR.SZS
112801000415	570322.65	1087270.60	278.13	3	CHRANICKA
112801000416	570328.28	1087267.15	279.12	3	CHRANICKA
112801000417	570329.16	1087266.43	279.70	3	VYSTRAZNIK
112801000418	570323.61	1087273.88	278.68	3	TR.SZS
112801000419	570330.68	1087288.36	279.04	3	TR.SZS
112801000420	570331.60	1087290.48	278.80	3	TR.SZS+CHRAN.
112801000421	570336.99	1087287.03	278.93	3	TR.SZS+CHRAN.
112801000422	570339.55	1087288.89	279.86	3	DOMEK PD
112801000423	570342.48	1087289.90	279.88	3	DOMEK PD
112801000424	570340.50	1087290.87	279.86	3	DOMEK PD
112801000425	570341.56	1087287.91	279.92	3	DOMEK PD
112801000426	570339.67	1087288.60	279.74	3	SKRIN GAYER
112801000427	570339.10	1087289.09	279.41	3	TR.SZ
112801000428	570340.58	1087291.99	279.46	3	TR.SZ
112801000429	570342.30	1087291.20	279.47	3	TR.SZ
112801000430	570341.93	1087290.25	279.48	3	TR.SZ VSTUP
112801000432	570232.28	1087077.24	278.39	3	TR.SZS



112801000433	570230.48	1087072.66	278.60	3	TR.SZS
112801000434	570229.77	1087072.99	278.84	3	CHRA NICKA
112801000435	570234.93	1087069.12	279.28	3	CHRA NICKA
112801000436	570235.27	1087067.08	279.24	3	TR.SZZ
112801000437	570234.46	1087063.69	279.36	3	TR.SZZ
112801000438	570230.07	1087071.64	278.96	3	TR.SZZ
112801000439	570222.57	1087057.34	278.87	3	TR.SZZ odb.
112801000441	569717.61	1086521.77	279.62	3	CHRA NICKY
112801000442	569721.58	1086525.74	278.92	3	CHRA NICKY
112801000443	569726.21	1086521.34	279.73	3	CHRA NICKY
112801000444	569725.85	1086518.44	280.01	3	TR.SZZ
112801000445	569719.52	1086523.02	279.04	3	TR.SZZ
112801000446	569712.09	1086516.15	279.61	3	TR.SZS CHRA N.
112801000447	569711.14	1086515.46	279.36	3	TR.SZS
112801000448	569705.76	1086513.37	279.06	3	TR.SZS
112801000449	569698.75	1086506.07	279.34	3	TR.SZS odb.
112801000450	569696.24	1086508.83	279.48	3	TR.SZ
112801000451	569696.63	1086509.03	279.62	3	TR.SZ VSTUP
112801000452	569696.17	1086509.55	280.48	3	DOMEK PD
112801000453	569697.71	1086508.07	280.43	3	DOMEK PD
112801000454	569699.86	1086510.20	280.43	3	DOMEK PD
112801000455	569698.43	1086511.66	280.42	3	DOMEK PD
112801000456	567829.56	1084788.36	283.67	3	CHRA NICKA
112801000457	567827.94	1084794.78	282.75	3	CHRA NICKA TR.SZS
112801000459	567819.58	1084792.21	283.64	3	CHRA NICKY
112801000460	567814.06	1084790.56	283.51	3	CHRA NICKY
112801000461	567807.88	1084789.36	282.83	3	TR.SZS
112801000462	567806.79	1084789.26	282.83	3	TR.SZS
112801000463	567805.27	1084788.15	282.76	3	TR.SZS
112801000464	567792.05	1084784.23	282.46	3	TR.SZS
112801000465	567768.87	1084777.54	282.70	3	TR.SZS
112801000466	567765.29	1084776.87	282.72	3	TR.SZS
112801000467	567761.85	1084775.37	282.60	3	TR.SZS
112801000468	567751.81	1084772.40	282.55	3	TR.SZS
112801000469	567742.60	1084769.32	282.60	3	TR.SZS
112801000470	567730.83	1084765.85	282.56	3	TR.SZS
112801000471	567728.19	1084765.62	282.71	3	TR.SZS kriz DK
112801000472	567725.91	1084764.81	282.66	3	TR.SZS kriz DK
112801000473	567723.90	1084763.74	282.62	3	TR.SZS
112801000474	567710.34	1084759.18	282.69	3	TR.SZS
112801000475	567692.77	1084752.70	282.69	3	TR.SZS
112801000476	567689.73	1084752.08	282.63	3	TR.SZS
112801000477	567687.78	1084750.84	282.61	3	TR.SZS
112801000478	567679.72	1084747.25	282.71	3	TR.SZS
112801000479	567672.24	1084744.43	282.97	3	TR.SZS
112801000480	570328.68	1087266.32	279.20	3	TRASA TZZ
112801000481	570329.35	1087265.90	279.13	3	TRASA TZZ
112801000482	570321.40	1087270.85	278.60	3	TR.SZS odb.
112801000483	570231.50	1087077.12	277.96	3	TR.SZS
112801000486	570224.36	1087035.71	278.93	3	TR.SZ
112801000487	570224.49	1087035.44	278.90	3	TR.SZ VSTUP
112801000488	570224.08	1087034.60	279.53	3	DOMEK PD
112801000489	570227.27	1087036.21	279.65	3	DOMEK PD
112801000490	570225.49	1087037.21	279.66	3	DOMEK PD
112801000491	570225.94	1087033.48	279.80	3	DOMEK PD
112801000492	570042.24	1086828.53	279.29	3	CHRA NICKA

112801000493	570034.70	1086836.40	279.72	3	CHRAKICKA
112801000494	570036.98	1086833.88	279.54	3	TR.SZS odb.
112801000495	570028.33	1086816.90	279.23	3	TR.SZZ odb.
112801000496	570015.65	1086804.45	279.18	3	TR.SZZ
112801000498	570018.59	1086821.19	278.90	3	TR.SZS
112801000499	570015.61	1086819.92	278.08	3	TR.SZS
112801000501	570009.06	1086815.38	278.43	3	TR.SZ
112801000502	570006.67	1086818.09	277.71	3	TR.SZ
112801000503	570006.49	1086818.54	277.69	3	TR.SZ VSTUP
112801000504	570006.07	1086819.04	278.10	3	DOMEK PD
112801000505	570007.51	1086817.59	278.03	3	DOMEK PD
112801000506	570009.62	1086819.72	278.11	3	DOMEK PD
112801000507	570008.26	1086821.19	278.11	3	DOMEK PD
112801000508	570008.98	1086818.91	278.06	3	SKRIN GAYER
112801000509	568097.58	1084927.61	283.77	3	DOMEK PD
112801000510	568096.33	1084929.20	283.75	3	DOMEK PD
112801000511	568098.73	1084931.02	283.79	3	DOMEK PD
112801000512	568095.08	1084928.92	283.21	3	TR.SZS
112801000513	568092.14	1084925.68	283.48	3	TR.SZS odb.
112801000515	568087.76	1084921.28	283.10	3	TR.SZS odb.
112801000516	568083.86	1084917.17	282.60	3	TR.SZS
112801000517	568080.61	1084916.53	282.29	3	TR.SZS
112801000519	568076.10	1084914.82	282.23	3	TR.SZS
112801000520	568074.57	1084910.61	282.38	3	TR.SZS
112801000521	568063.46	1084903.41	282.13	3	TR.SZS odb.
112801000523	568095.76	1084929.51	282.28	3	SP.4616,4009+OPTO/2x
112801000524	568096.34	1084929.80	282.24	3	SPOJKA 4007+TK
112801000525	570236.26	1087089.70	278.12	3	100240088004M+C
112801000526	570235.44	1087087.60	278.30	3	SPOJKA 4006
112801000527	570234.40	1087084.95	278.49	3	SPOJKA 8014+1
112801000528	570233.41	1087081.64	278.56	3	TR.SZS odb.
112801000529	570237.70	1087092.24	277.61	3	TR+SPOJ.TK
112801000530	570240.03	1087094.95	278.06	3	TR.SZZ
112801000531	570240.84	1087094.51	278.64	3	TR.SZZ
112801000532	570225.60	1087044.27	278.60	3	TR.SZS odb.
112801000533	570225.21	1087045.29	278.58	3	TR.SZS
112801000534	570225.32	1087046.57	278.66	3	TR.SZS
112801000535	570226.09	1087045.41	278.92	3	TR.SZZ
112801000536	570226.77	1087035.20	279.65	3	SKRIN GAYER
112801000537	570226.00	1087046.01	279.96	3	VYSTRAZ ZAVORA
112801000538	570234.36	1087062.88	279.82	3	VYSTRAZ ZAVORA
112801000539	570232.12	1087076.61	279.03	3	NAVESTIDLO P° Lo
112801000540	570235.03	1087075.20	279.45	3	IZOL.STYK
112801000541	570231.50	1087076.59	278.29	3	TR.SZS odb.
112801000543	570333.04	1087292.19	279.19	3	STYK.TRANSFOR
112801000544	570335.55	1087290.92	279.45	3	STYK.TRANSFOR
112801000545	570383.63	1087394.15	279.80	3	IZOL.STYK
112801000546	570381.17	1087395.39	279.62	3	STYK.TRANSFOR
112801000547	570380.79	1087395.69	278.96	3	TR.SZZ
112801000548	570379.71	1087393.73	278.86	3	TR.SZZ
112801000549	570386.02	1087392.03	279.46	3	NAVESTIDLO PS
112801000554	569725.91	1086530.04	278.70	3	TR.SZZ
112801000555	569724.19	1086528.46	278.81	3	TR.SZZ
112801000556	569721.79	1086525.97	278.81	3	TR.SZZ
112801000557	569716.55	1086523.18	279.35	3	SPOJKA 9008
112801000558	569724.85	1086523.77	280.28	3	IZOL.STYK

112801000560	569724.40	1086527.73	279.99	3	NAVESTIDLO Lo
112801000561	569717.26	1086523.19	279.48	3	7018 8016 M+C
112801000563	569694.93	1086502.63	279.27	3	TR.SZS
112801000564	569696.71	1086504.24	279.33	3	TR.SZS
112801000565	570009.11	1086808.25	277.65	3	TR.SZZ
112801000566	570014.92	1086813.56	277.86	3	TR.SZZ
112801000567	570012.08	1086817.46	278.21	3	TR.SZS
112801000568	570013.02	1086817.99	277.72	3	80114008 M+C+TK
112801000569	570017.44	1086820.87	278.85	3	TR.SZS odb.
112801000570	570019.08	1086818.34	278.82	3	TR.SZZ
112801000572	570023.65	1086820.59	279.96	3	STYK.TRANSFOR
112801000573	570025.52	1086818.57	280.10	3	IZOL.STYK
112801000574	570015.08	1086803.83	279.74	3	NAVESTIDLO
112801000575	570399.98	1087440.18	279.69	3	NAVESTIDLO Se35
112801000576	570399.50	1087441.07	278.88	3	TR.SZS odb.
112801000577	570414.33	1087466.35	279.01	3	SPOJKA 3x2 3x4
112801000578	570414.51	1087467.27	279.08	3	SPOJKA 7x2
112801000579	570408.20	1087468.58	279.02	3	TR.SZ
112801000580	570409.36	1087473.61	279.04	3	TR.SZ
112801000581	570410.16	1087476.69	279.15	3	TR.SZ most
112801000582	570411.25	1087479.50	279.72	3	TR.SZ most
112801000583	570412.11	1087485.10	279.68	3	TR.SZ most
112801000584	570412.30	1087487.99	279.42	3	TR.SZ most
112801000585	570411.86	1087491.50	279.24	3	TR.SZ
112801000586	570412.31	1087496.26	278.95	3	TR.SZ
112801000587	570414.35	1087514.40	279.16	3	TR.SZ
112801000588	570414.72	1087524.66	279.23	3	SPOJKA 3x2
112801000589	570346.00	1087308.12	279.73	3	KSL STOJ.
112801000590	570346.43	1087307.75	278.87	3	TR.SZZ
112801000591	570340.18	1087294.19	278.82	3	TR.SZZ
112801000592	570339.50	1087292.79	278.90	3	TR.SZZ
112801000593	570339.71	1087294.49	279.70	3	KSL STOJ.
112801000594	570341.26	1087287.97	281.52	3	TELEFON ZAVORA
112801000595	570332.59	1087292.35	278.50	3	TR.SZS
112801000596	570330.39	1087290.22	279.77	3	VYSTRAZNIK+ZAVORA
112801000597	570337.02	1087281.91	280.14	3	VYSTRAZNIK+ZAVORA
112801000598	570336.92	1087282.77	279.32	3	TR.SZZ
112801000599	570322.34	1087274.28	279.81	3	VYSTRAZNIK+ZAVORA
112801000600	570321.26	1087273.72	279.81	3	VYSTRAZNIK
112801000601	570321.99	1087273.72	279.19	3	TR.SZZ
112801000602	570318.92	1087268.40	280.71	3	SPOJKA 2X
112801000603	570318.31	1087267.29	278.34	3	SPOJKA 4X+2XOPTO
112801000604	570317.59	1087266.24	278.43	3	SPOJKA 4008
112801000605	570324.76	1087262.45	279.71	3	KSL STOJ.
112801000606	570318.38	1087248.91	279.67	3	KSL STOJ.
112801000607	570318.85	1087248.58	278.80	3	TR.SZZ
112801000608	570325.26	1087262.11	278.85	3	TR.SZZ
112801000609	570327.17	1087265.91	278.99	3	TR.SZZ
112801000610	570241.48	1087094.25	279.43	3	KSL STOJ.
112801000611	570235.33	1087080.92	279.45	3	KSL STOJ.
112801000612	570232.25	1087076.15	279.07	3	STYK.TRANSFOR
112801000613	570228.61	1087072.31	279.92	3	VYSTRAZNIKzavora
112801000614	570221.38	1087057.44	279.97	3	VYSTRAZNIKzavora
112801000615	570228.11	1087072.71	279.14	3	TR.SZZ
112801000617	570214.33	1087038.30	279.84	3	KSL
112801000618	570212.02	1087039.51	278.35	3	TR.SZS odb.

112801000619	570219.74	1087052.69	278.87	3	TR.SZS odb.
112801000620	570221.10	1087051.83	279.84	3	KSL STOJ.
112801000621	569737.66	1086539.39	280.44	3	KSL STOJ.
112801000622	569726.86	1086528.69	280.44	3	KSL STOJ.
112801000623	569710.69	1086512.96	280.55	3	KSL STOJ.
112801000624	569699.85	1086502.29	280.60	3	KSL STOJ.
112801000625	569524.90	1086310.85	281.02	3	NAVESTIDLO So
112801000626	569522.97	1086313.64	281.56	3	IZOL.STYK
112801000627	569520.58	1086315.29	281.46	3	STYK.TRANSFOR
112801000631	569699.32	1086502.85	279.52	3	TR.SZZ
112801000632	569710.17	1086513.69	279.37	3	TR.SZZ
112801000633	569698.77	1086511.39	280.03	3	TELEFON+OVLADA L
112801000634	569710.99	1086516.66	280.54	3	VYSTRAZNIK+ZAVORA
112801000635	569726.27	1086518.71	280.70	3	VYSTRAZNIKZAVORA
112801000636	569725.88	1086520.08	279.84	3	TR.SZZ
112801000637	569727.11	1086518.76	280.01	3	TR.SZZ
112801000638	569710.82	1086515.99	279.62	3	TR.SZZ
112801000639	569709.95	1086516.55	279.72	3	TR.SZZ
112801000640	569721.58	1086525.53	279.23	3	SP 4009 4008
112801000641	569726.90	1086521.70	280.09	3	STYK.TRANSFOR
112801000642	569727.12	1086521.50	279.77	3	TR.SZ
112801000643	567833.82	1084796.87	283.75	3	DOMEK PD
112801000644	567830.93	1084795.97	283.76	3	DOMEK PD
112801000645	567830.33	1084797.89	283.93	3	DOMEK PD
112801000646	567831.35	1084798.35	283.72	3	SKRIN GAYER
112801000647	567830.81	1084796.32	285.18	3	TELEFON ZAVORA
112801000648	567833.19	1084798.76	283.90	3	ROH PD
112801000649	567837.63	1084797.89	282.90	3	TR.SZS odb.
112801000650	567832.93	1084796.24	283.03	3	TR.SZS odb.
112801000651	567832.92	1084796.49	283.01	3	TR.SZS VSTUP
112801000652	567827.12	1084794.64	282.90	3	TR.SZS odb.
112801000653	567823.73	1084793.68	282.90	3	TR.SZS odb.
112801000655	567828.41	1084794.92	282.94	3	SPOJKA TK
112801000656	567831.57	1084795.70	282.85	3	SPOJKA 1001
112801000657	567834.44	1084796.77	282.96	3	SPOJKA 4007 4009
112801000658	567837.93	1084796.33	284.40	3	KSL STOJ.
112801000659	567824.43	1084792.26	284.40	3	KSL STOJ.
112801000660	567811.11	1084788.40	284.41	3	KSL STOJ.
112801000661	567797.74	1084784.27	284.39	3	KSL STOJ.
112801000662	567797.43	1084785.93	282.87	3	TR.SZS odb.
112801000664	567812.43	1084790.75	284.23	3	VYSTRAZNIK
112801000665	567812.76	1084791.37	283.65	3	TR.SZZ
112801000667	567826.92	1084786.03	283.57	3	TR.SZZ
112801000668	567826.11	1084786.68	283.53	3	TR.SZZ
112801000669	567827.49	1084787.52	283.10	3	TR.SZZ
112801000671	567826.22	1084786.16	284.31	3	VYSTRAZNIK
112801000672	567827.47	1084793.81	284.03	3	STYK.TRANSFOR
112801000673	567828.23	1084791.14	284.21	3	IZOL.STYK
112801000674	568277.89	1085074.00	283.69	3	NAVESTIDLO
112801000675	568278.01	1085074.54	283.02	3	TR.TZZ
112801000676	568277.07	1085073.88	283.07	3	TR.TZZ
112801000678	568064.70	1084902.18	284.45	3	KSL STOJ.
112801000679	568076.51	1084910.35	284.44	3	KSL STOJ.
112801000680	568075.82	1084911.45	282.87	3	TR.TZZ
112801000681	568081.50	1084918.10	283.37	3	TR.TZZ
112801000682	568081.85	1084917.10	284.25	3	VYSTRAZNIK

112801000683	568088.76	1084910.95	284.73	3	VYSTRAZNIK
112801000684	568089.17	1084910.46	283.70	3	TR.TZZ
112801000685	568090.07	1084912.64	283.32	3	TR.TZZ
112801000686	568091.43	1084918.66	284.20	3	IZOL.STYK
112801000687	568089.58	1084920.92	283.97	3	STYK.TRANSFOR
112801000688	568088.81	1084922.36	283.06	3	TR.SZS odb.
112801000690	568104.86	1084934.24	282.12	3	TRASA
112801000691	568106.03	1084932.65	284.34	3	KSL STOJ.
112801000692	568094.14	1084923.46	284.35	3	KSL STOJ.
112801000693	568093.76	1084923.99	283.00	3	TR.TZZ
112801000694	568097.99	1084930.57	282.69	3	SKRIN GAYER
112801000695	568097.31	1084927.78	285.19	3	TELEFON OVL.ZAV.
112801000696	568099.29	1084928.85	285.36	3	SKRINKA MIS
112801000697	568867.55	1085554.34	283.37	3	IZOL.STYK
112801000698	568865.73	1085556.45	283.20	3	STYK.TRANSFOR
112801000699	568865.03	1085557.35	282.16	3	TR.SZS odb.
112801000700	569102.77	1085743.73	282.75	3	NAVESTIDLO PRSO
112801000701	569102.54	1085743.27	281.95	3	TR.TZZ
112801000708	570010.32	1086806.73	280.36	3	KSL STOJ.
112801000709	570020.92	1086816.88	280.37	3	KSL STOJ.
112801000710	570033.55	1086829.32	280.36	3	KSL STOJ.
112801000711	570044.35	1086839.74	280.33	3	KSL STOJ.
112801000712	570034.59	1086820.94	280.50	3	VYSTRAZ. ZAVORA
112801000713	570024.76	1086824.16	280.47	3	VYSTRAZ. ZAVORA
112801000715	570008.45	1086820.79	279.64	3	TELEFON OVL.ZAV.
112801000717	570020.44	1086817.21	279.20	3	TR.TZZ
112801000720	570021.97	1086822.25	278.88	3	TR.SZS odb.
112801000721	570025.45	1086823.98	279.18	3	TR.SZS odb.
112801000722	570024.73	1086824.81	279.54	3	TR.TZZ
112801000723	570033.08	1086829.80	279.73	3	TR.SZS odb.
112801000724	570041.75	1086842.30	278.44	3	TR.SZS odb.
112801000725	570044.01	1086840.10	279.26	3	TR.TZZ
112801000726	570040.25	1086827.33	279.15	3	TR.TZZ
112801000727	570040.89	1086825.75	278.93	3	TR.TZZ
112801000728	570035.31	1086820.60	279.16	3	TR.TZZ
112801000729	570034.16	1086820.49	279.22	3	TR.TZZ