


Zábřeh na Moravě

Tratová rychlost 100 km / h
Zábrzdňá vzdálenost 700 m



km 3,620 – PPL
km 4,330 – L
km 4,355 – PŘEJED "B1"
km 4,380 – Se1
km 4,555 – Se2
km 4,560 – Se2
km 4,569 – PŘEJED "B2"
km 4,579 – Výh. č. 1
km 4,681 – S1
km 4,689 – S2
km 5,029 – 2. nást.
km 5,068 – 1. nást.
km 5,148 – kusd k. č. 4,
km 5,168
2. nást. konec
km 5,194 – DK
km 5,208 – 1. nást.
km 5,230
PODCHOD
km 5,253 – L2 + Se3
km 5,285 – L1
km 5,353 – Výh. č. 3
km 5,365 – PŘEJED "B3"
km 5,381 – Se4
km 5,583 – Se5
km 5,639 – S
km 5,641 – S
km 6,123 – L

K.O. 275 Hz
K.O. 75 Hz
BLUDOV
Tratová rychlost 100 km/h
Zábrzdňá vzdálenost 700 m

POZNÁMKA :
(TV) Označení koleje zatroljované
(T) Označení koleje nezatroljované s nutností odvodu zpětného trakčního proudu

Opraveno dle dokumentace zhotovitele.				ČÍSLO SOUPRAVY:
REVIZE Č.	DATUM	ZMĚNA	PODPIS	

Olšanská 1a
130 00 Praha 3
Česká republika
tel: 02/24 22 71 68
fax: 02/24 23 03 16
faxmodem: 02/24 23 03 16
E-mail: praha@sudop.cz

MORAVIA CONSULT Olomouc a.s.
LEGIONÁŘSKÁ 8, 772 00 Olomouc
tel: +420 585 570 444
fax: +420 585 570 412
e-mail: moravia@moravia.cz
http://www.moravia.cz

OBJEDNATEL		Správa železniční dopravní cesty, s.o. a České dráhy, a.s. v zastoupení: SŽDC, s.o., Stavební správa Olomouc, Nerudova 1, 772 58	
ZHOVITEL		SDRUŽENÍ MORAVIA CONSULT Olomouc a.s. - SUDOP PRAHA a.s.	
HLAVNÍ INŽENÝR PROJEKTU		ING. MONIKA CHRENKOVÁ	ŘEDITEL MCO a.s. ING. PAVEL KUČERA
ODPOVĚDNÝ PROJ. OBJ., PS		NAVRHL. VYPRACOVAL	ŘEDITEL SUDOPU PRAHA a.s. ING. JOSEF FIDLER
ING. SVATOPLUK KUBIS		ING. PETR PAVLIK	KONTROLOVAL JAKUB SATORIA
KRAJ: OLOMOUCKÝ		POVĚŘENÝ OÚ: ŠUMPERK	OBEC: POSTŘELMOV
Elektrizace trati Zábřeh - Šumperk PS 02-28-01.1 Žst. Postřelmov, definitivní staniční zab. zař.		ZAK. ČÍSLO MCO	10 - 091 - 233 - SP
		ÚČEL	DSPS
		DATUM	ZÁŘÍ 2011
		FORMAT	9 A4
Schéma izolování kolejíště		MĚŘITKO	
		ČÁST	POŘ.Č.
		D. 1.1	400

Revize č.:	Datum:	PO PŘÍPOMÍNKÁCH 04/2021	
		Popis:	

Investor, objednatel : <p>Správa železnic, státní organizace Dlážděná 1003/7, 110 00 Praha 1 Stavební správa východ, Nerudova 1, 779 00 Olomouc</p>		Souprava č.:	
Zpracovatel dokumentace: <p>Signal Projekt s.r.o. Viděňská 55 639 00 Břež</p>			
Hlavní inženýr projektu:	Ing. Marek Vývoda	Odpovědný projektant části:	Ing. Přemysl Boguaj
Soubor staveb Šumperk - Zábřeh na Moravě		Vypracoval:	Ing. Václav Švásta
STAVBA:		Stupeň dok.:	DUSP+PDPS
Doplňení závor na PZS v km 4,569 (P6655) trati Šumperk - Zábřeh na Moravě		Zak. číslo:	20-12-35-311
		Datum:	12/2020
PS/SO:	PS 01-01-32 Úprava zabezpečení P6655 v km 4,569	Měřítko:	-
		Formát:	10xA4
PŘÍLOHA:	Úprava schéma izolace kolejíště č. 400	Číslo části:	D.1.1.3
		Příloha č.:	0400