


ŽST POSTŘELMOV

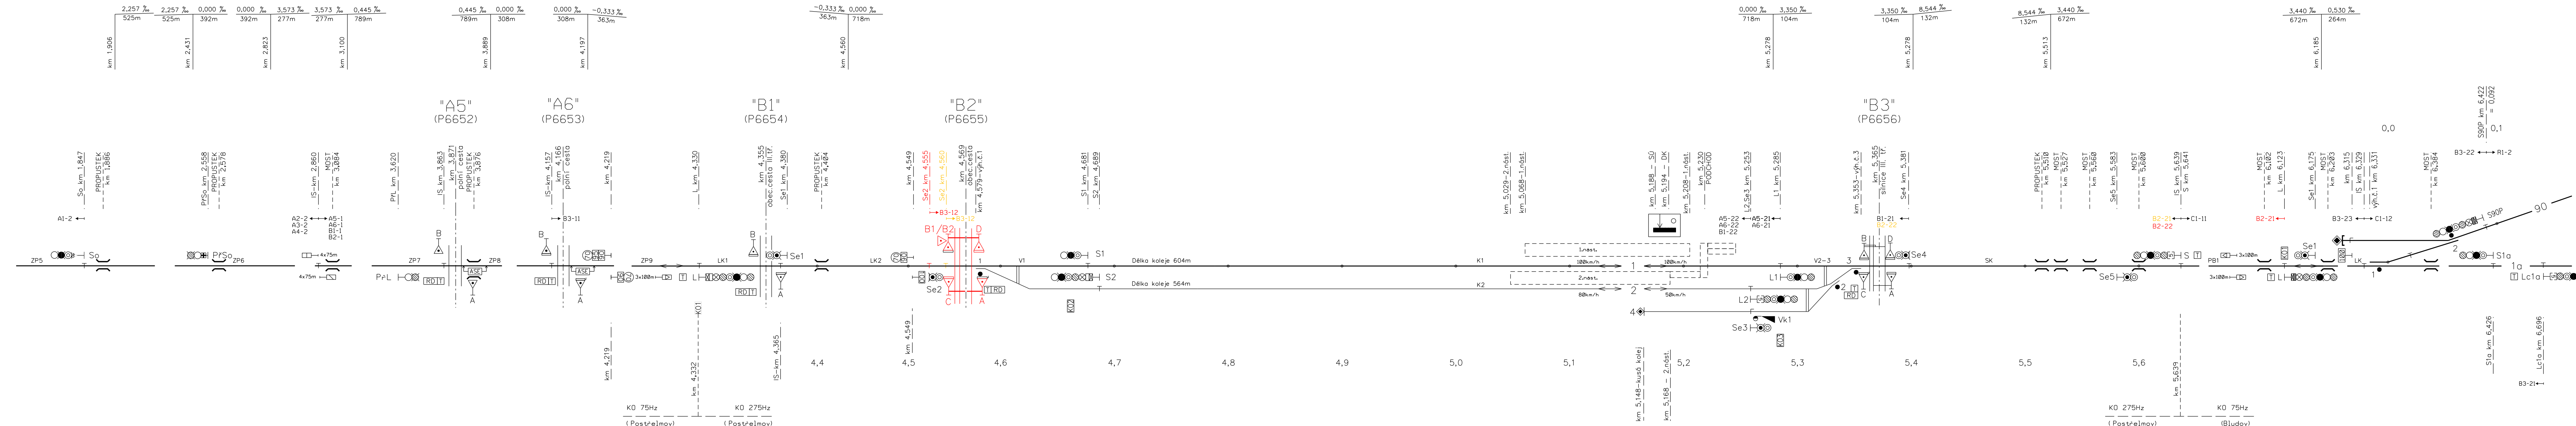

BLUDOV

Nejvyšší traťová rychlost 100 km/hod
Zábrzdňá vzdálenost 700

ZÁBŘEH na Moravě

Nejvyšší traťová rychlost 100 km/h
Zábrzdná vzdálenost 700


TABULKA VÝHYBEK

Číslo	km	Druh	Soustava železniční	Poměr obojčerní	Poloměr obluku	Směr	Poloha vým.	Druh práz.30	Závěr	Přestavky	Smlát polohy	Zámek	Poznámka
												v záložní poloze; v opozici poloze	
1	4,579	J	S49	1:14	760	L	I	b	č	EPR			
2	5,313	Obl.	S49	1:7,5	190 (127'5/223)	P	I	d	č	EPR			Záložový prázec
3	5,353	J	S49	1:9	300	L	I	b	č	EPR			
Vkl	—	—	—	—	—	—	—	—	—	EPN			

TABULKA VJEZDOVÝCH A ODJEZDOVÝCH RYCHLOSTÍ

NA/Z KOLEJE	RÖZHOÖ. VÝHYBKÝ	RYCHLOÖT OD/DO			
		ZÖbfeha VJEZD	na Mor. ODJEZD	Bludova VJEZD	ODJEZD
1		100km/h	100km/h	100km/h	100km/h
2		80km/h	80km/h	50km/h	50km/h

Použité značky:

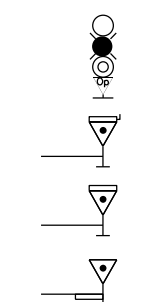

Návěstí dlo doplněné návěstí "Očekávejte otevřený přejezd"

Výstražník se zdrojem zvukové signalizace pro nevidomé a příjemcem radiového signálu

Výstražník se zdrojem zvukové signalizace pro nevidomé

Vůstražník se závorou se zádržkou pro slepeckou hůl pouze v části závoru (u vůstražníka

Opraveno dle dokumentace zhotovitele.

			ČÍSLO SOUPRAVY:
REVIZE Č.	DATUM	ZMĚNA	PODPIS






Ošňanská 1a
130 80 Praha 3
Česká republika
tel.: 02/24 22 71 68
fax: 02/24 23 03 16
faxmodem: 02/670 943 64



MORAVIA CONSULT Olomouc a.s.
LEGIONÁŘSKÁ 8, 772 00 Olomouc
tel.: +420 585 570 414
fax: +420 585 570 412
e-mail: moravia@moravia.cz

e-mail: moravia@moravia.cz

		PO PŘIPOMÍNKÁCH 04/2021
Revize č.:	Datum:	Popis:

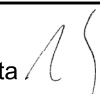Investor, objednatel :  SPRÁVA ŽELEZNIC		Správa železnic, národní organizace Dlážděná 1003/7, 110 00 Praha 1 Stavební správa východ, Nerudova 1, 779 00 Olomouc		Souprava č.:	
Zpracovatel dokumentace:  signal PROJEKTY		Signal Projekt s.r.o. Videňská 55 639 00 Brno			
Hlavní inženýr projektu: Ing. Marek Vývoda		Odpovědný projektant části: Ing. Přemysl Boguaj		Kontroloval: Ing. Václav Švásta 	
SOUBOR STAVEB:				Stupeň dok.: DUSP+PDPS	
STAVBA: Doplnění závor na PZS v km 4,569 (P6655) trati Šumperk - Zábřeh na Moravě				Zak. číslo: 20-112-35-311	
				Datum: 12/2020	
PS/SO: PS 01-01-32 Úprava zabezpečení P6655 v km 4,569				Měřítko: -	Formát: 7xA4
PŘÍLOHA: Úprava situačního schéma č. 200				Číslo listu: D.1.1.3	Príloha č.: 0200