

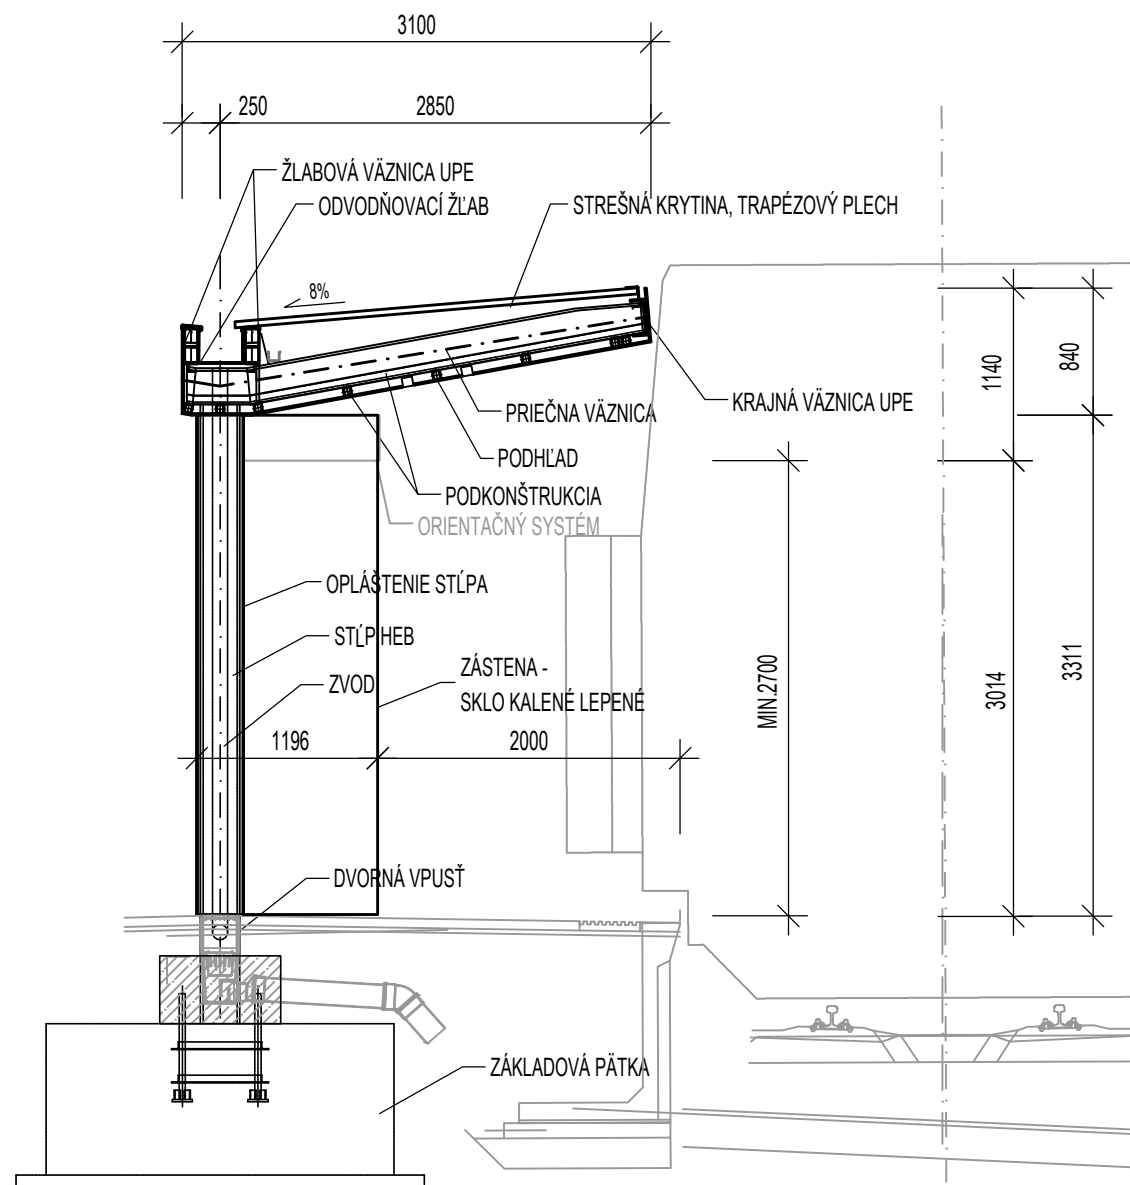
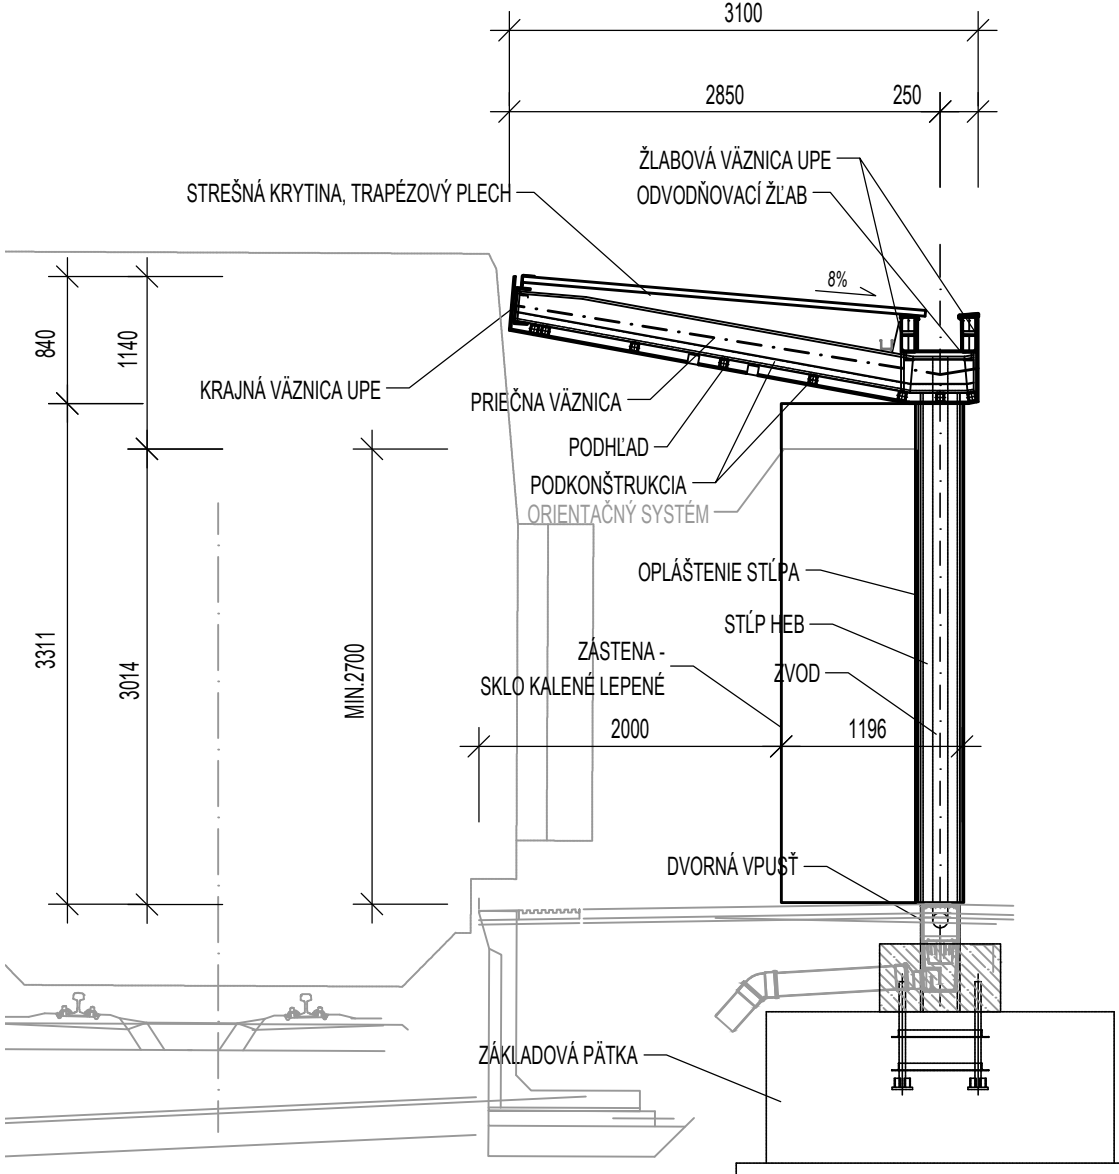




REZ A-A  
M 1:50

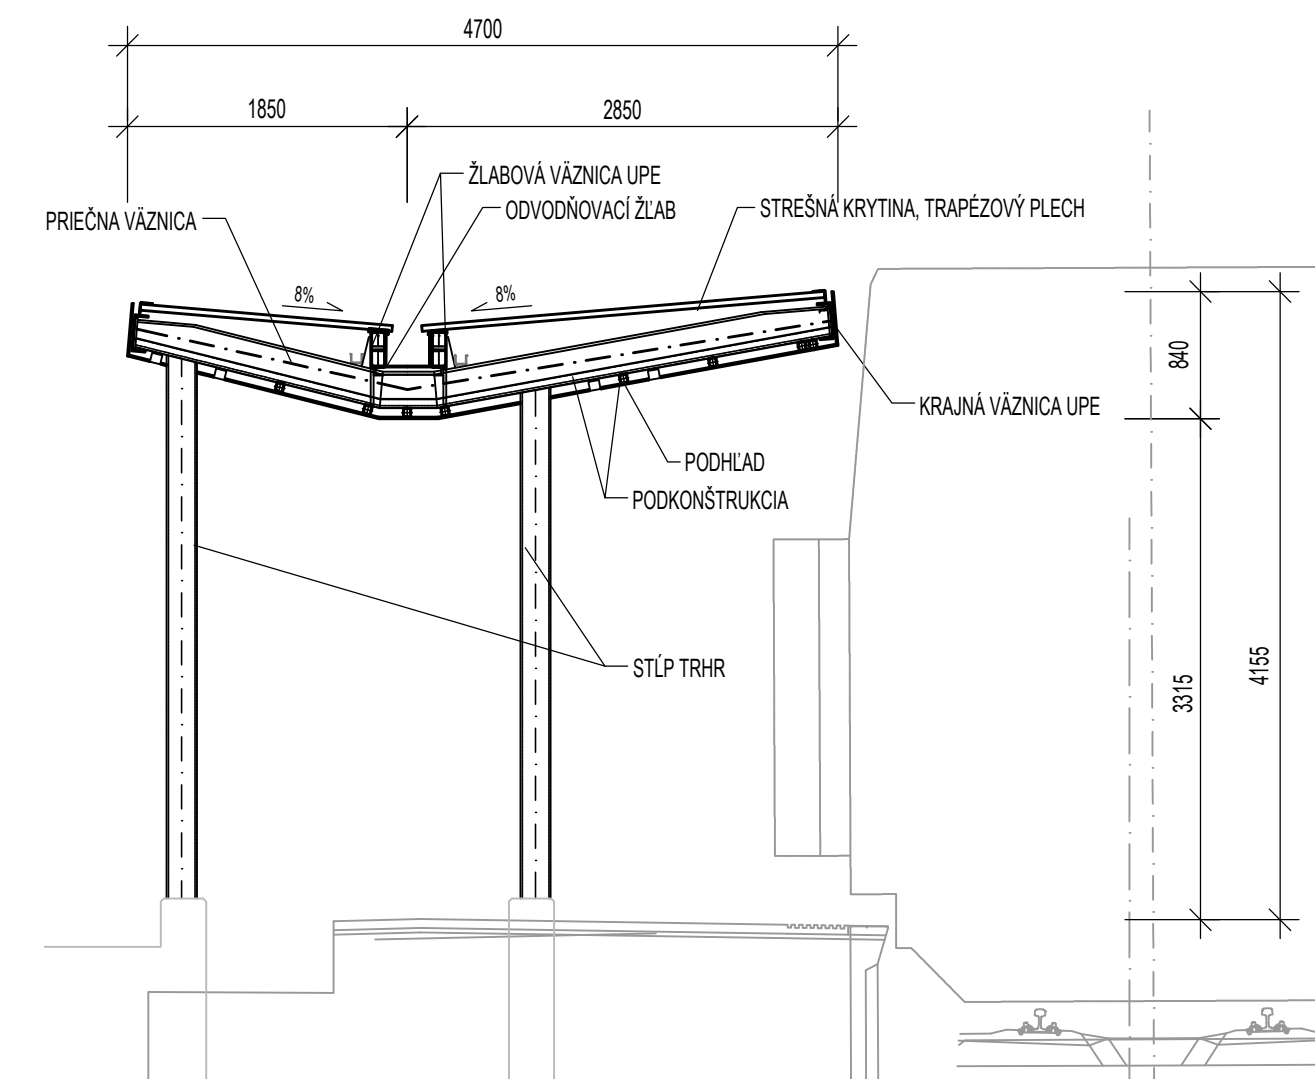

REZ B-E  
M 1:50

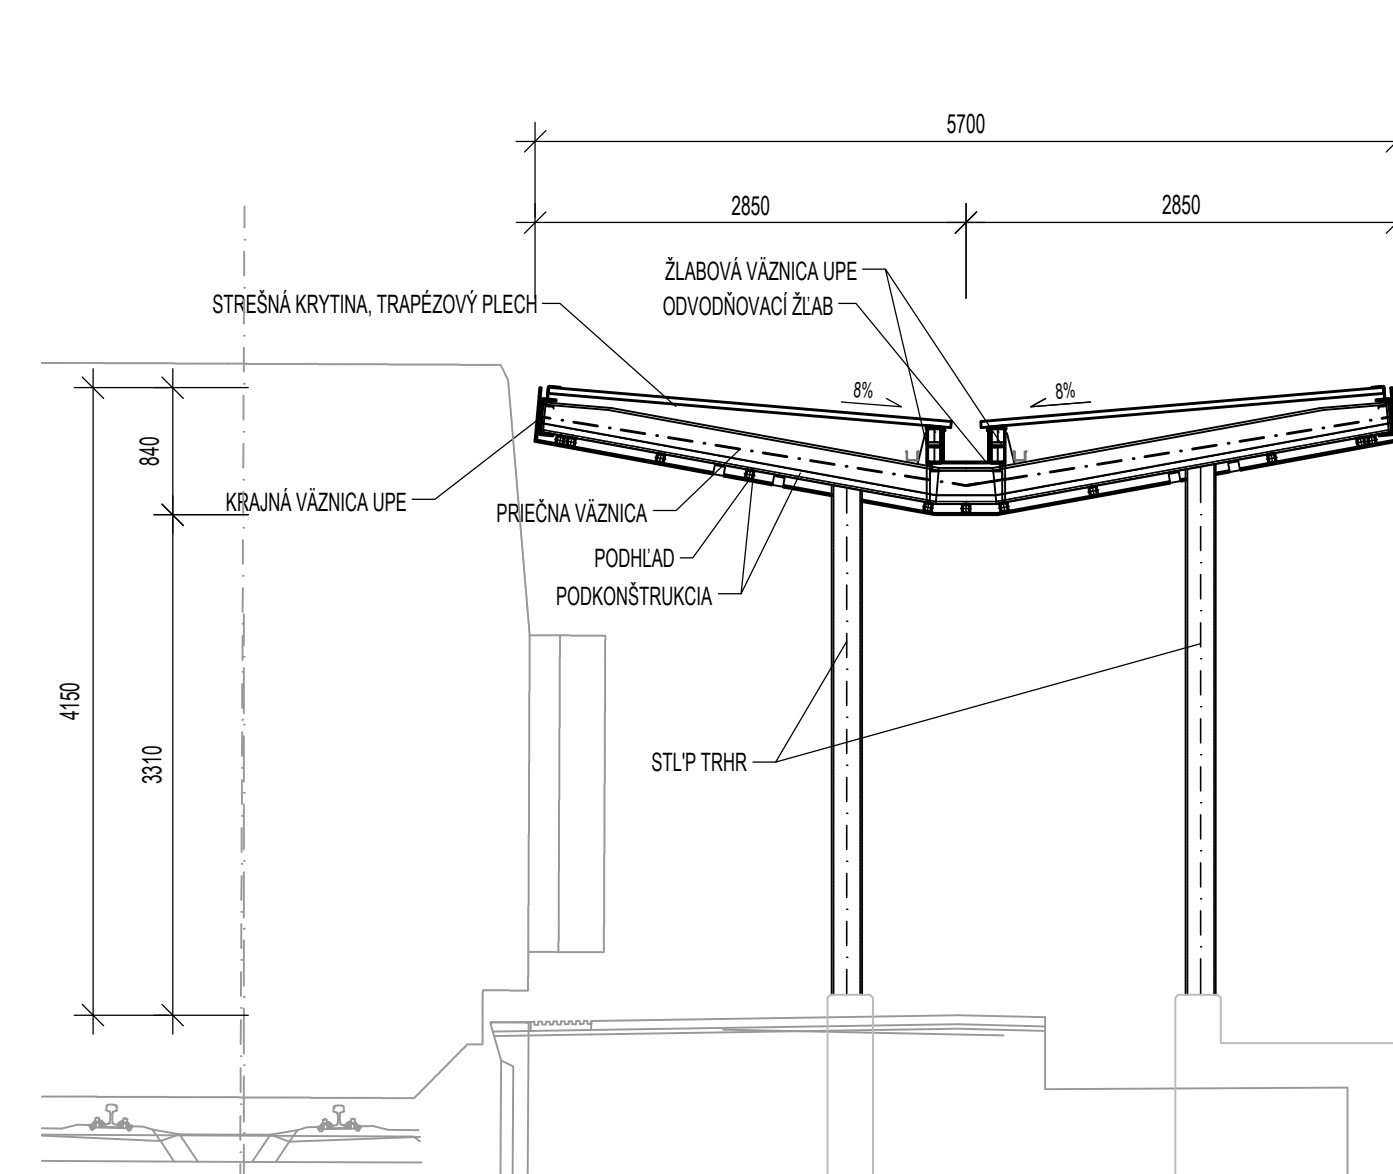

M 1:10

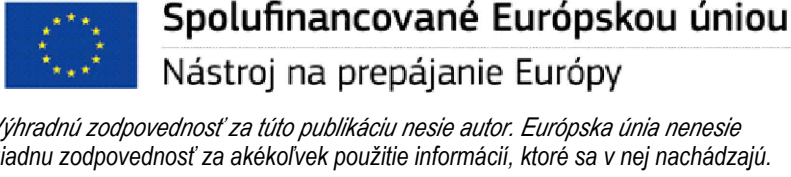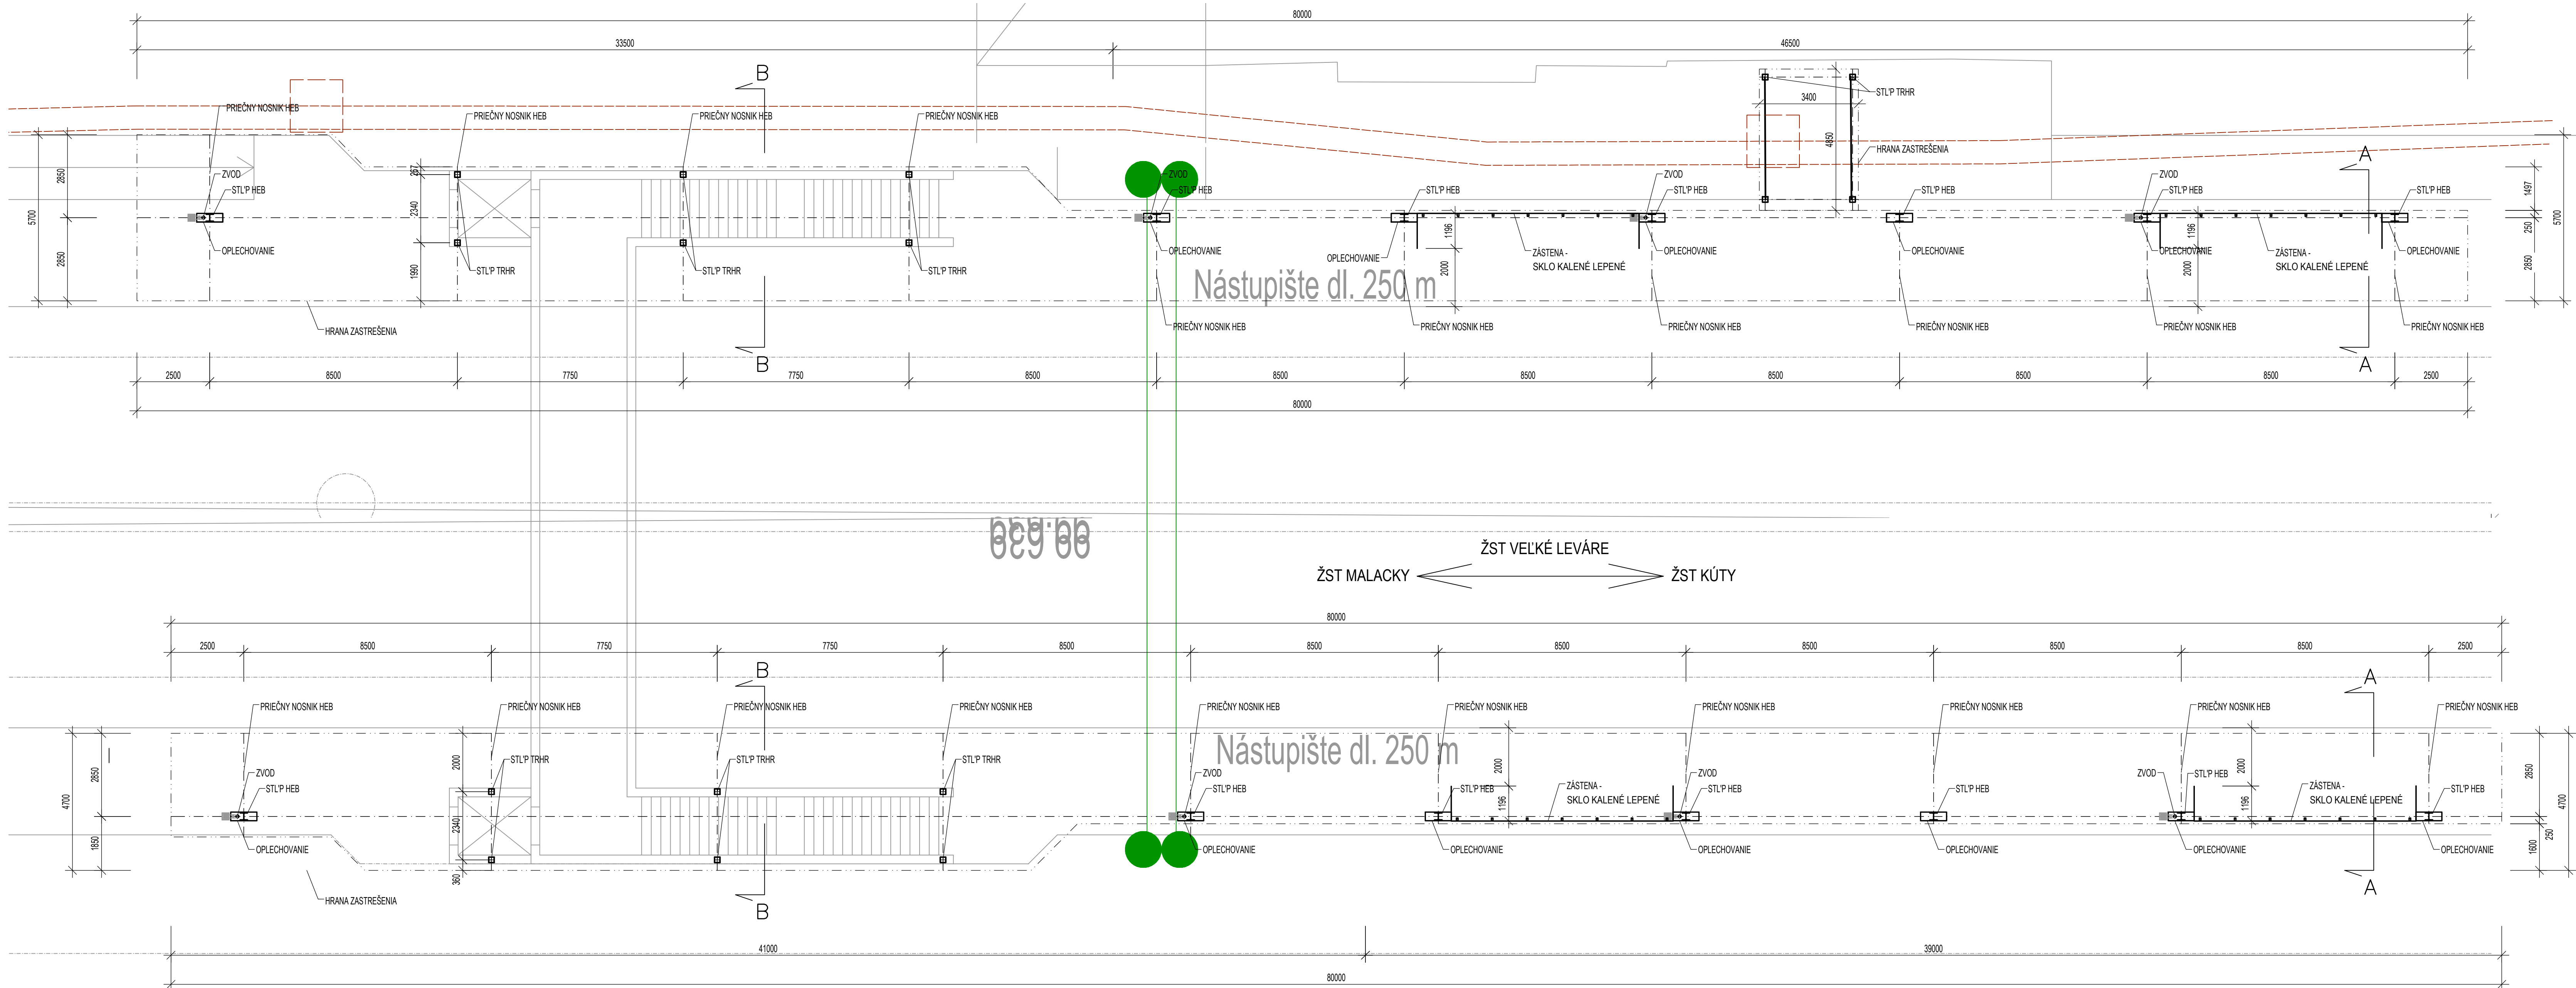

Výškový systém: Baltský po vyrovnání  
Súradnicový systém: JTSK03

Investor	 <b>Železnice Slovenskej republiky</b> 813 81 BRATISLAVA, KLEMENSOVA 8		Generálny projektant  <b>Valbek Prodex</b> VALBEKA PRODEX, spol. s r.o., Rusovská cesta 16, 851 01 Bratislava	
Číslo stavby	A 19158	Číslo zásklyky	19BR11001	Archívne číslo 19BR11001-DÚR
Stavba <b>ŽSR, Modernizácia železničnej trate</b> <b>Devínska Nová Ves - štátna hranica SR/ČR,</b> <b>úsek Malacky (mimo) - Kúty</b>			 <b>Valbek Prodex</b> VALBEKA PRODEX, spol. s r.o., Rusovská cesta 16, 851 01 Bratislava	
Hlavný inžinier projektu Ing. Peter Poláček	Zodpovedný projektant PIS/O Ing. Elena Marcínová	Návrhový výpracovateľ Michaella Müllerová	Kontroloval Ing. Peter Poláček	
Počet listov 14x A4	Mierka 1:501/1:100	Stupeň PD DSZ/DÚR	Dátum	04.2021
Objekt / autor <b>UČS 06 ŽST Veľké Leváre</b> SO 06-34-05 ŽST Veľké Leváre, zastrešenie nástupišť a výstupov z podchodu			19BR11001 Arch. číslo 19BR11001-DÚR Časť dokumentácie D.2 Číslo prírhy 6.3	
Prehľadný výkres				