


DRUH POZEMKOV:	
KATASTRÁLNE ÚZEMIE:	Veľké Leváre
KRAJ:	Bratislavský

POZDĹŽNÝ PROFIL SO 06-38-01
M 1:1000/100

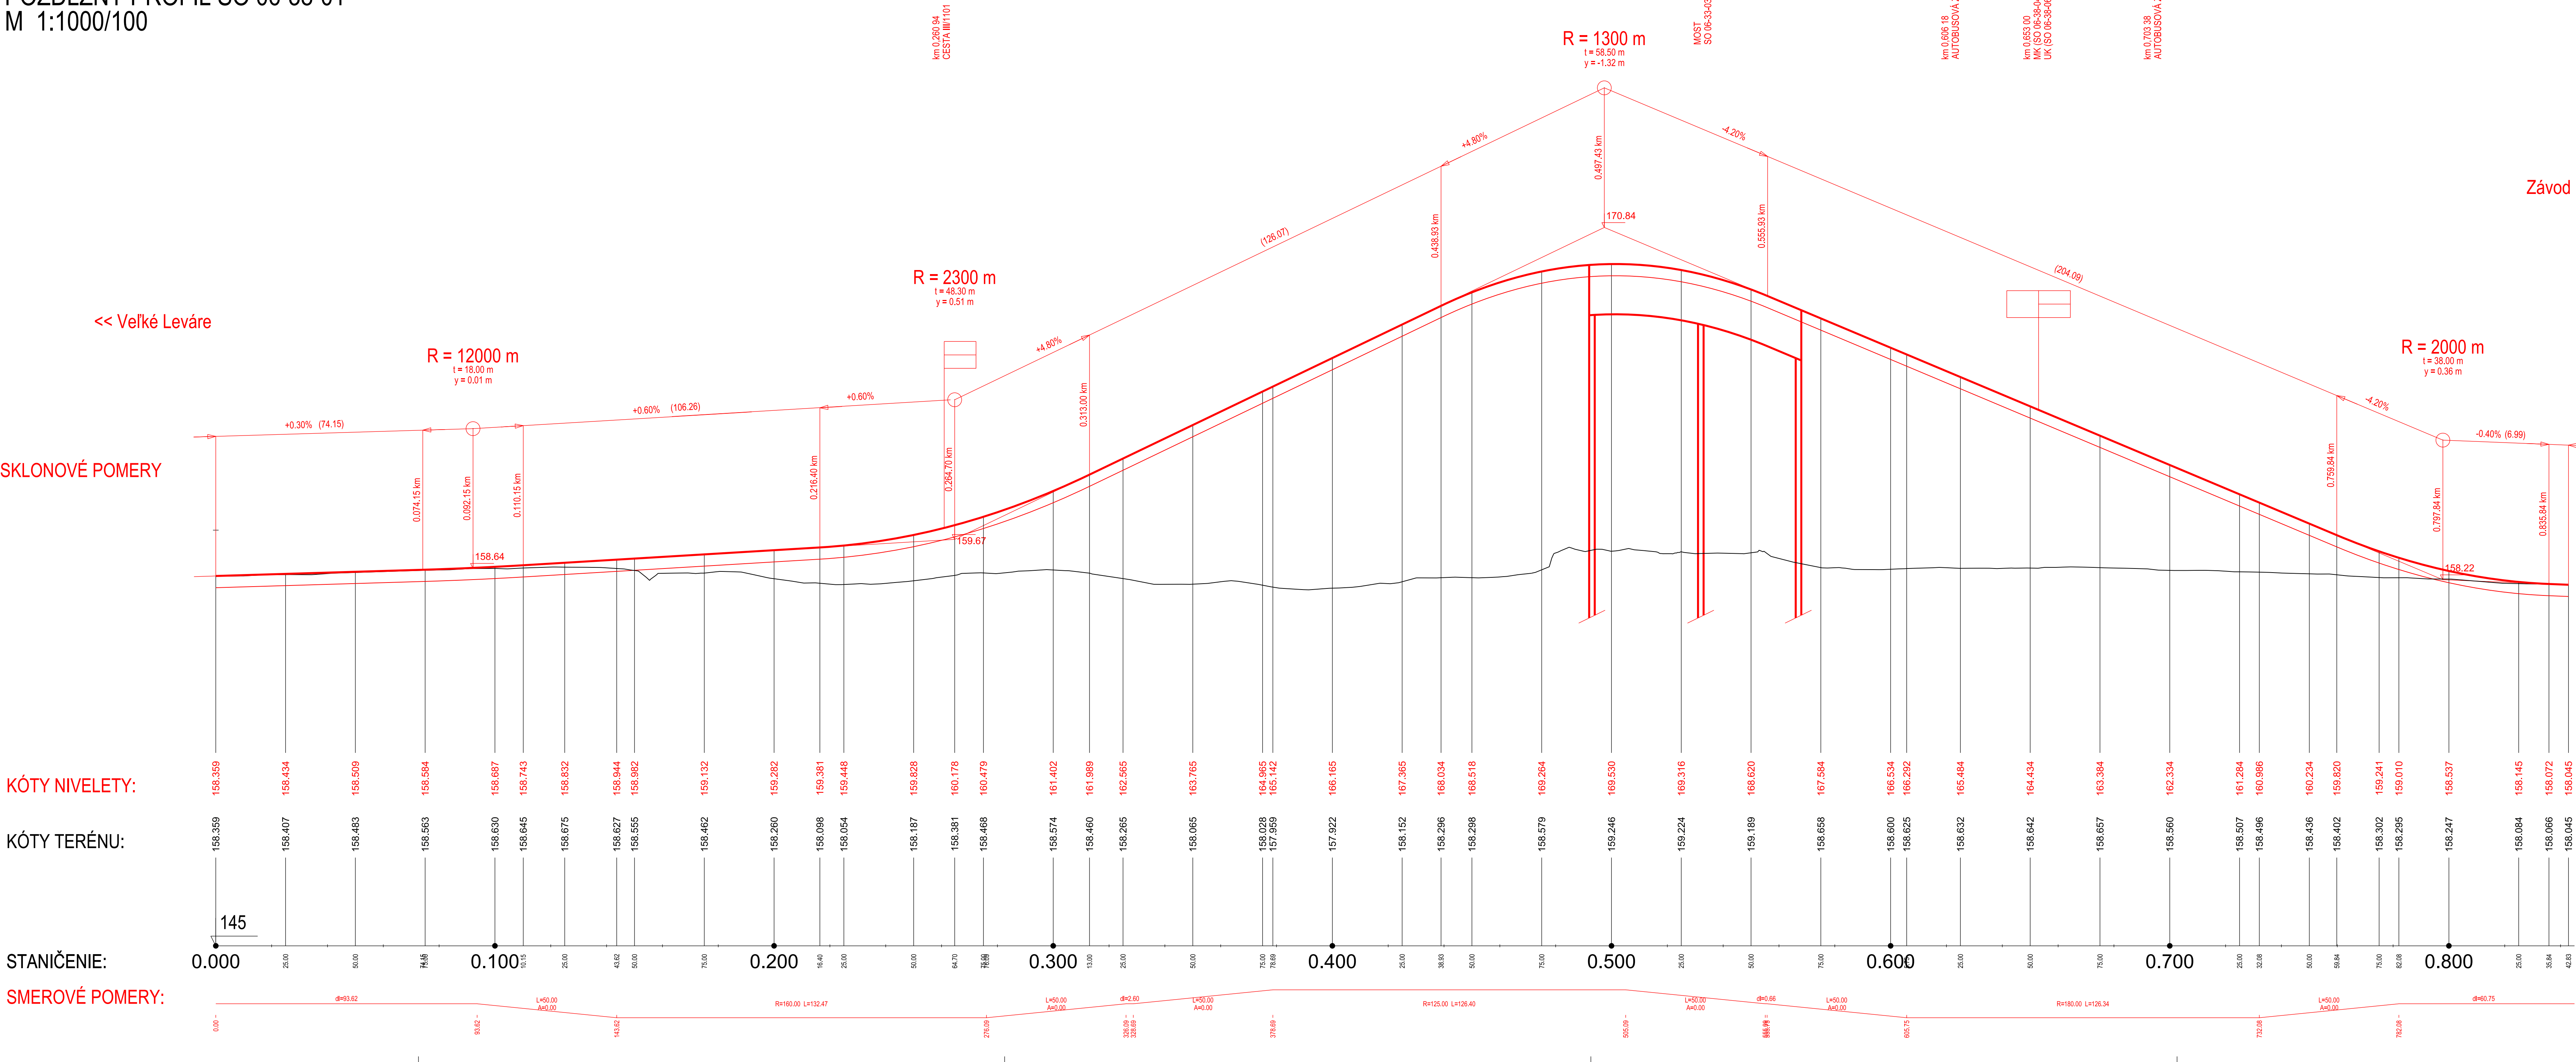

Spolufinancované Európskou úniou
Nástroj na prepájanie Európy

Výhradnú zodpovednosť za túto publikáciu nesie autor. Európska únia nenesie žiadnu zodpovednosť za akékoľvek použitie informácií, ktoré sa v nej nachádzajú.

Výškový systém: Baltský po vyrovnaní
Súradnicový systém: JTSK

Investor		Generálny projektant	
Číslo stavby	A 19158	Číslo zákazky	19BR11001
		Archívne číslo	19BR11001-DÚR

Stavba ŽSR, Modernizácia železničnej trate Devínska Nová Ves - štátna hranica SR/ČR, úsek Malacky (mimo) - Kúty				
Hlavný inžinier projektu Ing. Peter Poláčik	Zodpovedný projektant PS/SO Ing. Martin Hančuliák	Navrhov. vypracoval Ing. Martin Hančuliák	Kontroloval Ing. Peter Poláčik	
Počet listov 12 x A4	Mierka 1:1 000/100	Stupeň PD DSZ/DÚR	Dátum 04.2021	
Objekt / subor UČS 06 ŽST Veľké Leváre SO 06-38-01 ŽST Veľké Leváre, preložka cesty III/1100 (nadjazd) v nžkm 33,651				19BR11001
Názov prílohy Pozdĺžny profil				Arch. číslo 19BR11001-DÚR
				Časť dokumentácie D.2
				Číslo prílohy 7.1