




PÓDORYS
M 1:100

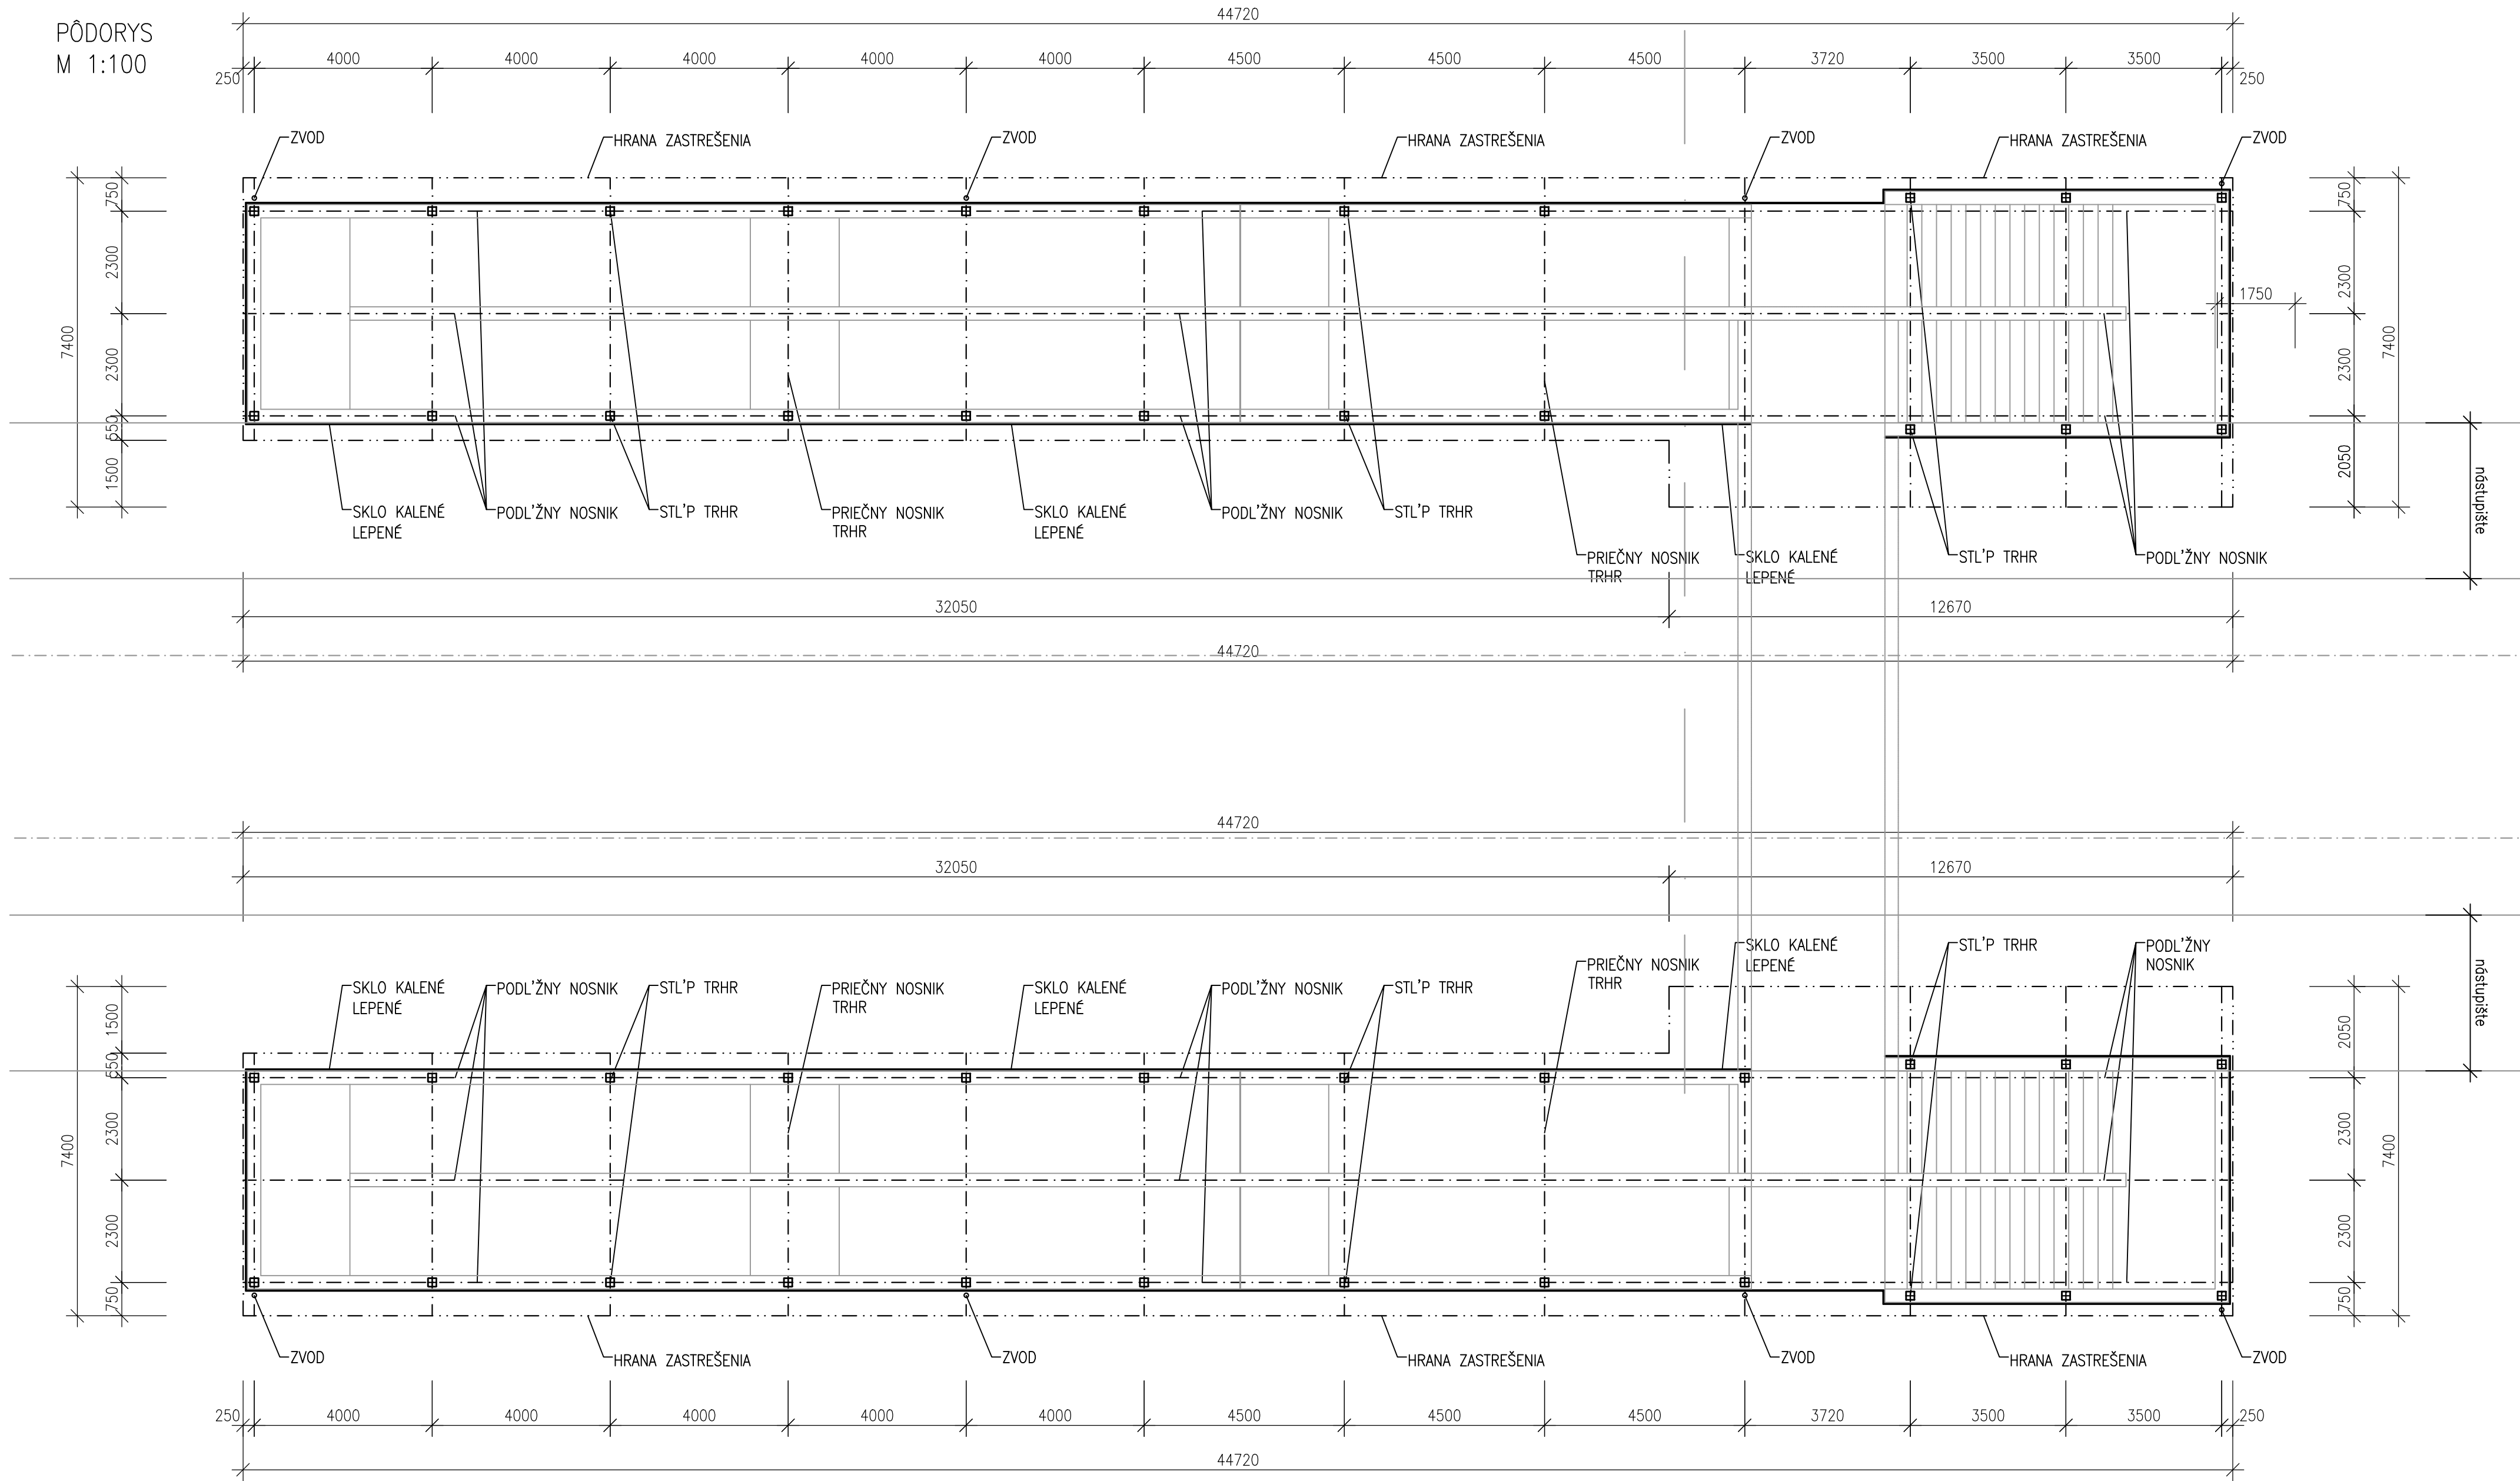


REZ – VÝSTUP Z PODCHODU
M 1:50

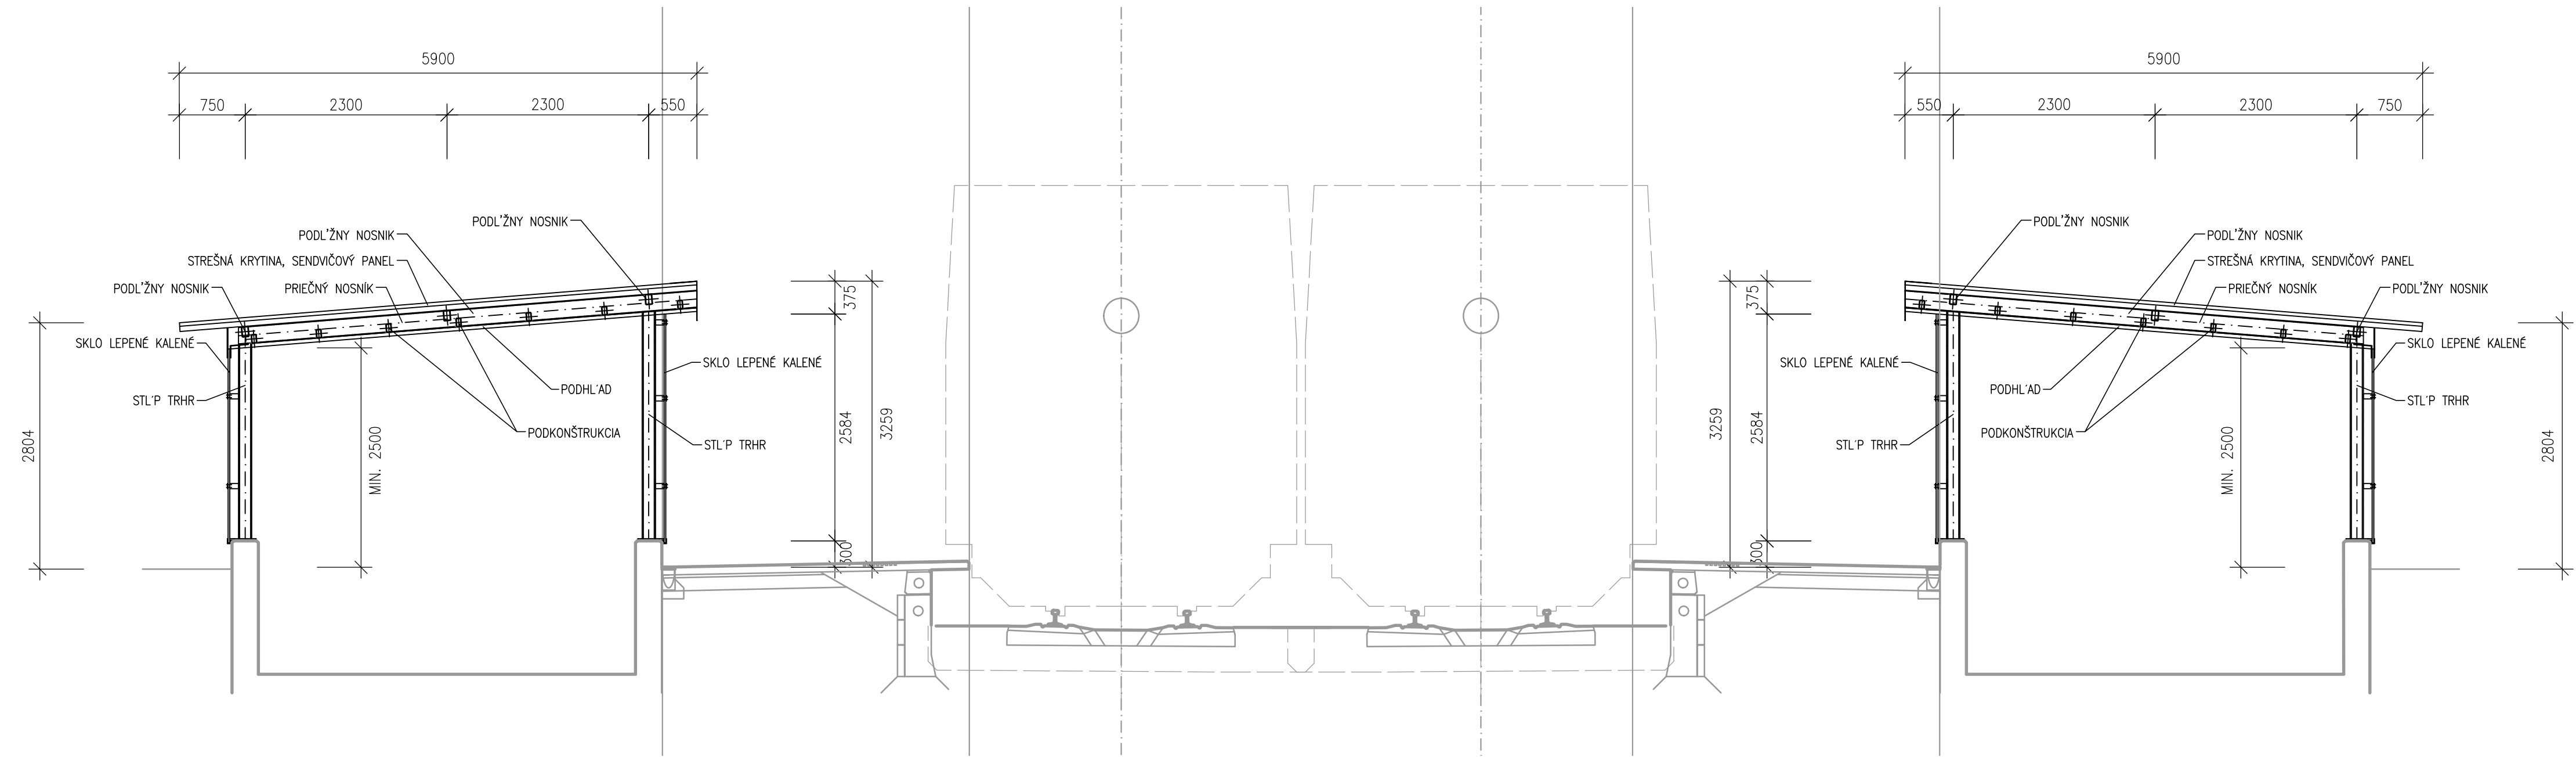

 **Spolufinancované Európskou úniou**
Nástroj na prepájanie Európy

*Výhradnú zodpovednosť za túto publikáciu nesie autor. Európska únia nenesie
žiadnu zodpovednosť za akékoľvek použité informácie, ktoré sa v nej nachádzajú.*

Výškový systém: Baltský po vyrovnaní
Súradnicový systém: JTSK

 Železnice Slovenskej republiky 813 61 BRATISLAVA, KLEMENSOVA 8		Generálny projektant Valbek Prodex VALBEK&PRODEX, spol. s r.o., Rusovská cesta 16, 851 01 Bratislava	
Číslo stavby	A 19158	Číslo zákazky	19BR11001
		Archívne číslo	19BR11001-DÚR

Stavba ŽSR, Modernizácia železničnej trate Devínska Nová Ves - štátna hranica SR/ČR, úsek Malacky (mimo) - Kúty			
Hlavný inžinier projektu Ing. Peter Poláček	Zodpovedný projektant PS/SO Ing. Gabriel Šimon	Navrhov. vypracoval Ing. Gabriel Šimon	Kontroloval Ing. Matúš Uhlík
Počet listov 8x A4	Mierka 1:50, 1:100	Stupeň PD DSZ/DÚR	Dátum 04.2021
Objekt / súbor		Číslo zákazky zhotoviteľa 1914	
UČS 08 Traťový úsek Ciglát (mimo) - Kúty SO 08-34-09 ZAST Sekule, zastrešenie výstupov z podchodu		Arch. číslo 1914/03/2021	
Názov prílohy Prehľadný výkres		Časť dokumentácie D.4	
		Číslo prílohy 6.5	