


KRAJ:	TRNAVSKÝ KRAJ
OKRES:	SENICA
KATASTRÁLNE ÚZEMIE:	
SEKULE:	
DRUH POVRCHU ÚZEMIA:	CESTA III/1140

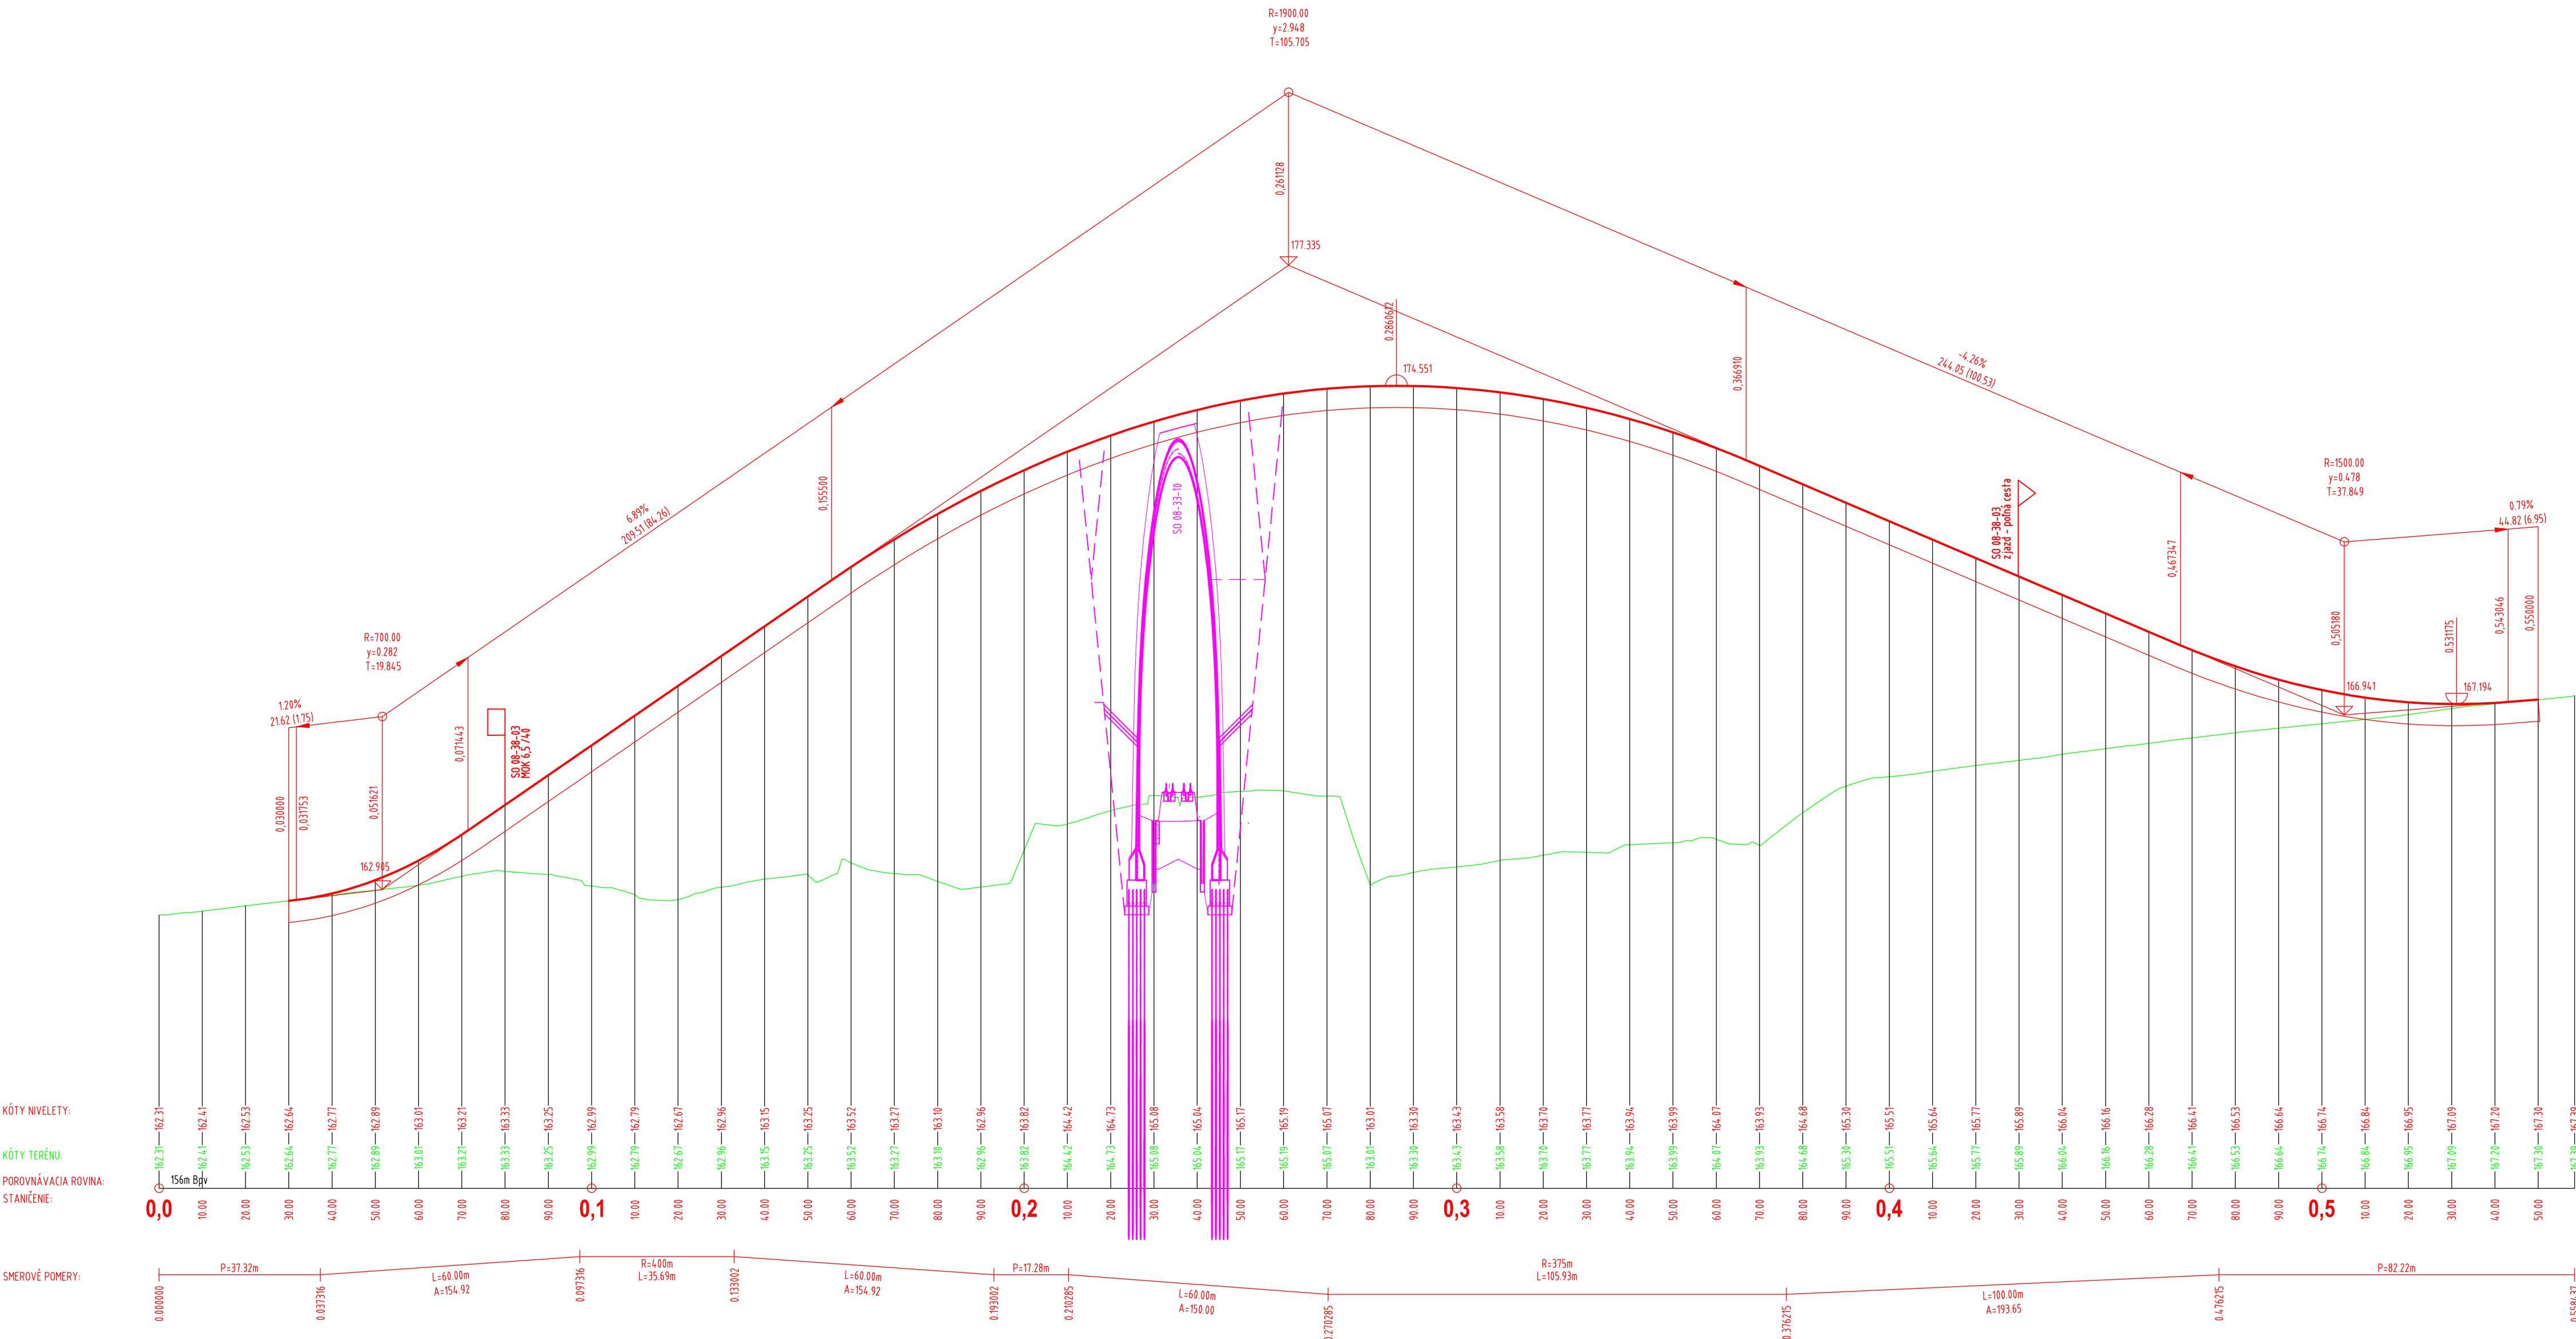

Pozdĺžny profil: TRASA - SO 08-38-02 Ciglát (mimo) - Kúty, preložka cesty III/1140 (nadjazd) v nžkm 44,245M 1:1000/100  
km 0,00000 - km 0,55844



 **Spolufinancované Európskou úniou**  
Nástroj na prepájanie Európy

Výhradnú zodpovednosť za túto publikáciu nesie autor. Európska únia nenesie  
žiadnu zodpovednosť za akékoľvek použitie informácií, ktoré sa v nej nachádzajú.

Výškový systém: Baltský po vyrovnaní  
Súradnicový systém: JTSK

Investor	 <b>Železnice Slovenskej republiky</b> 813 61 BRATISLAVA, KLEMENSOVA 8	Generálny projektant	 <b>Prodex</b> VALBEK&PRODEX, spol. s r.o., Rusovská cesta 16, 851 01 Bratislava
Číslo stavby	A 19158	Číslo zákazky	19BR11001
		Archívne číslo	19BR11001-DÚR

Stavba	<b>ŽSR, Modernizácia železničnej trate</b> <b>Devínska Nová Ves - štátna hranica SR/ČR,</b> <b>úsek Malacky (mimo) - Kúty</b>			
Hlavný inžinier projektu Ing. Peter Poláček	Zodpovedný projektant PS/SO Ing. V. Rozžoková	Navrhol, vypracoval Ing. V. Rozžoková	Kontroloval Ing. Marek Šmelik	
Počet listov 8xA4	Mierka 1:1000/100	Stupeň PD DSZ/DÚR	Dátum 04.2021	
Objekt / súbor	UČS 08 Traťový úsek Ciglát (mimo) - Kúty SO 08-38-02 Ciglát (mimo) - Kúty, preložka cesty III/1140 (nadjazd) v nžkm 44,245			Číslo zákazky zhotoviteľa 1914
				Arch. číslo 1914/03/2021
				Časť dokumentácie D.4
Názov prílohy	Pozdĺžny profil			Číslo prílohy 7.4