
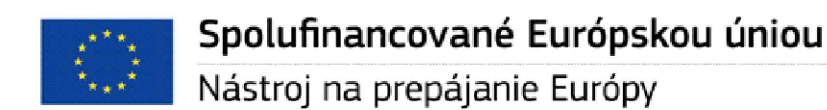
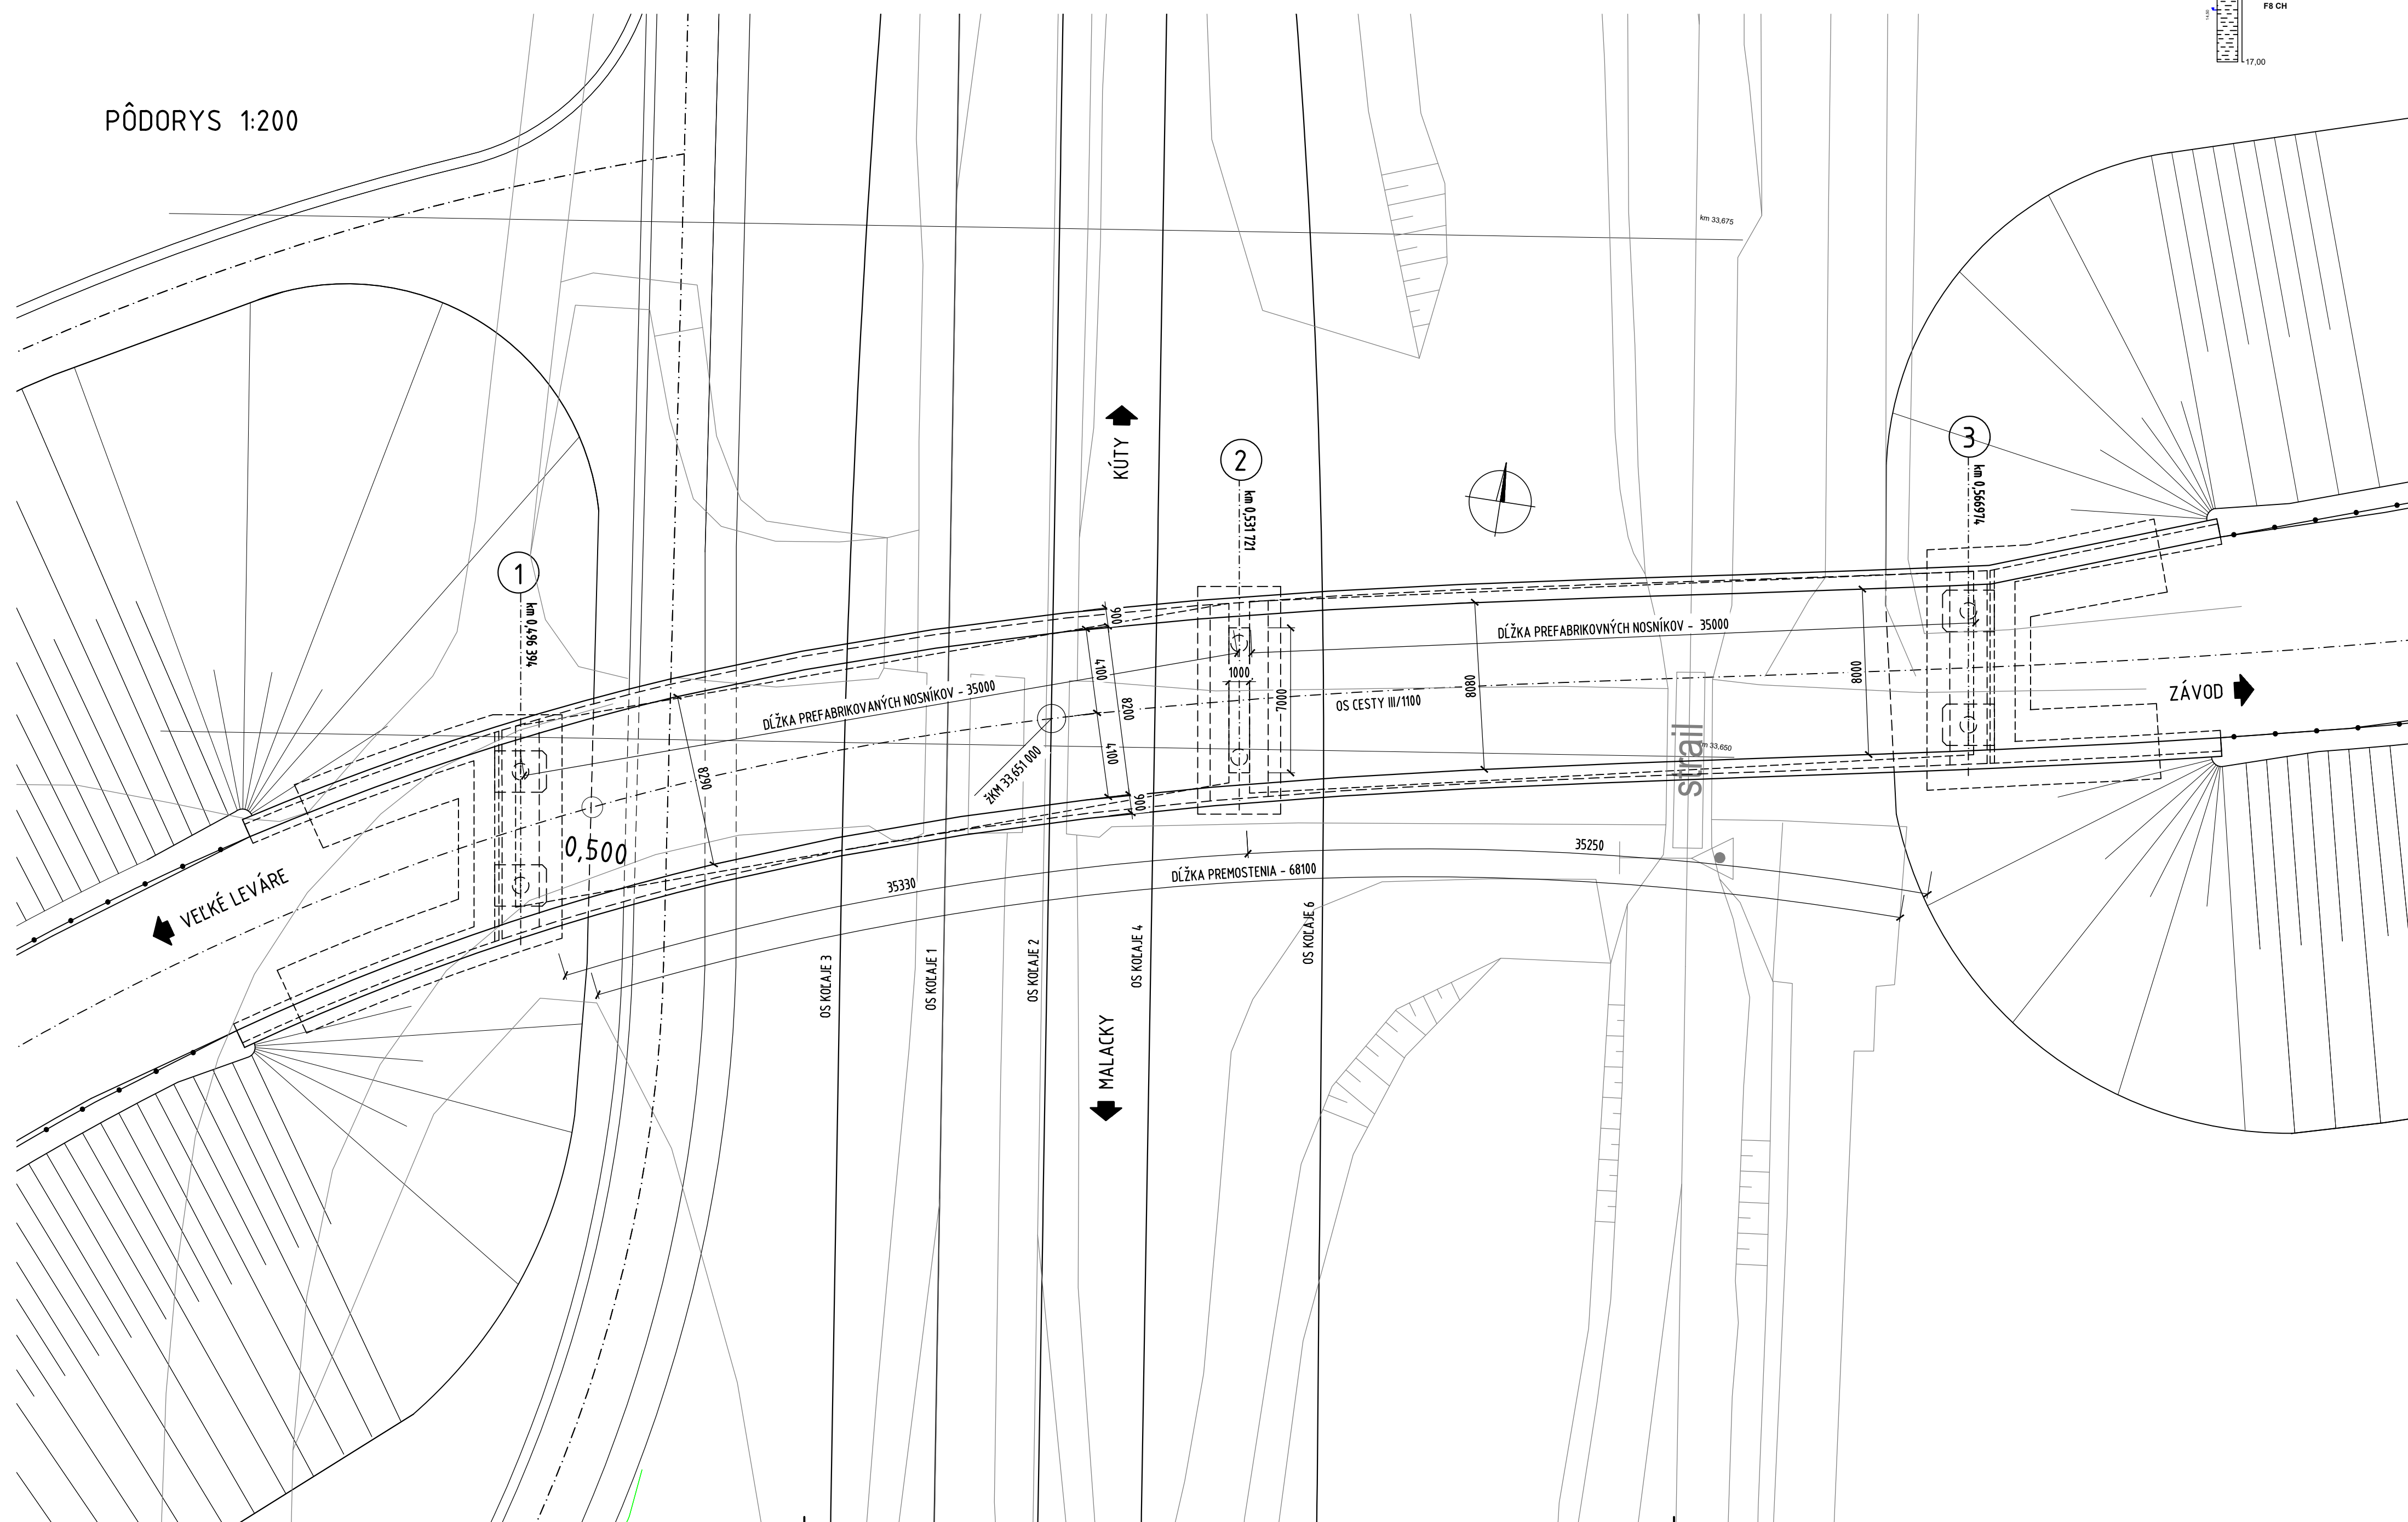
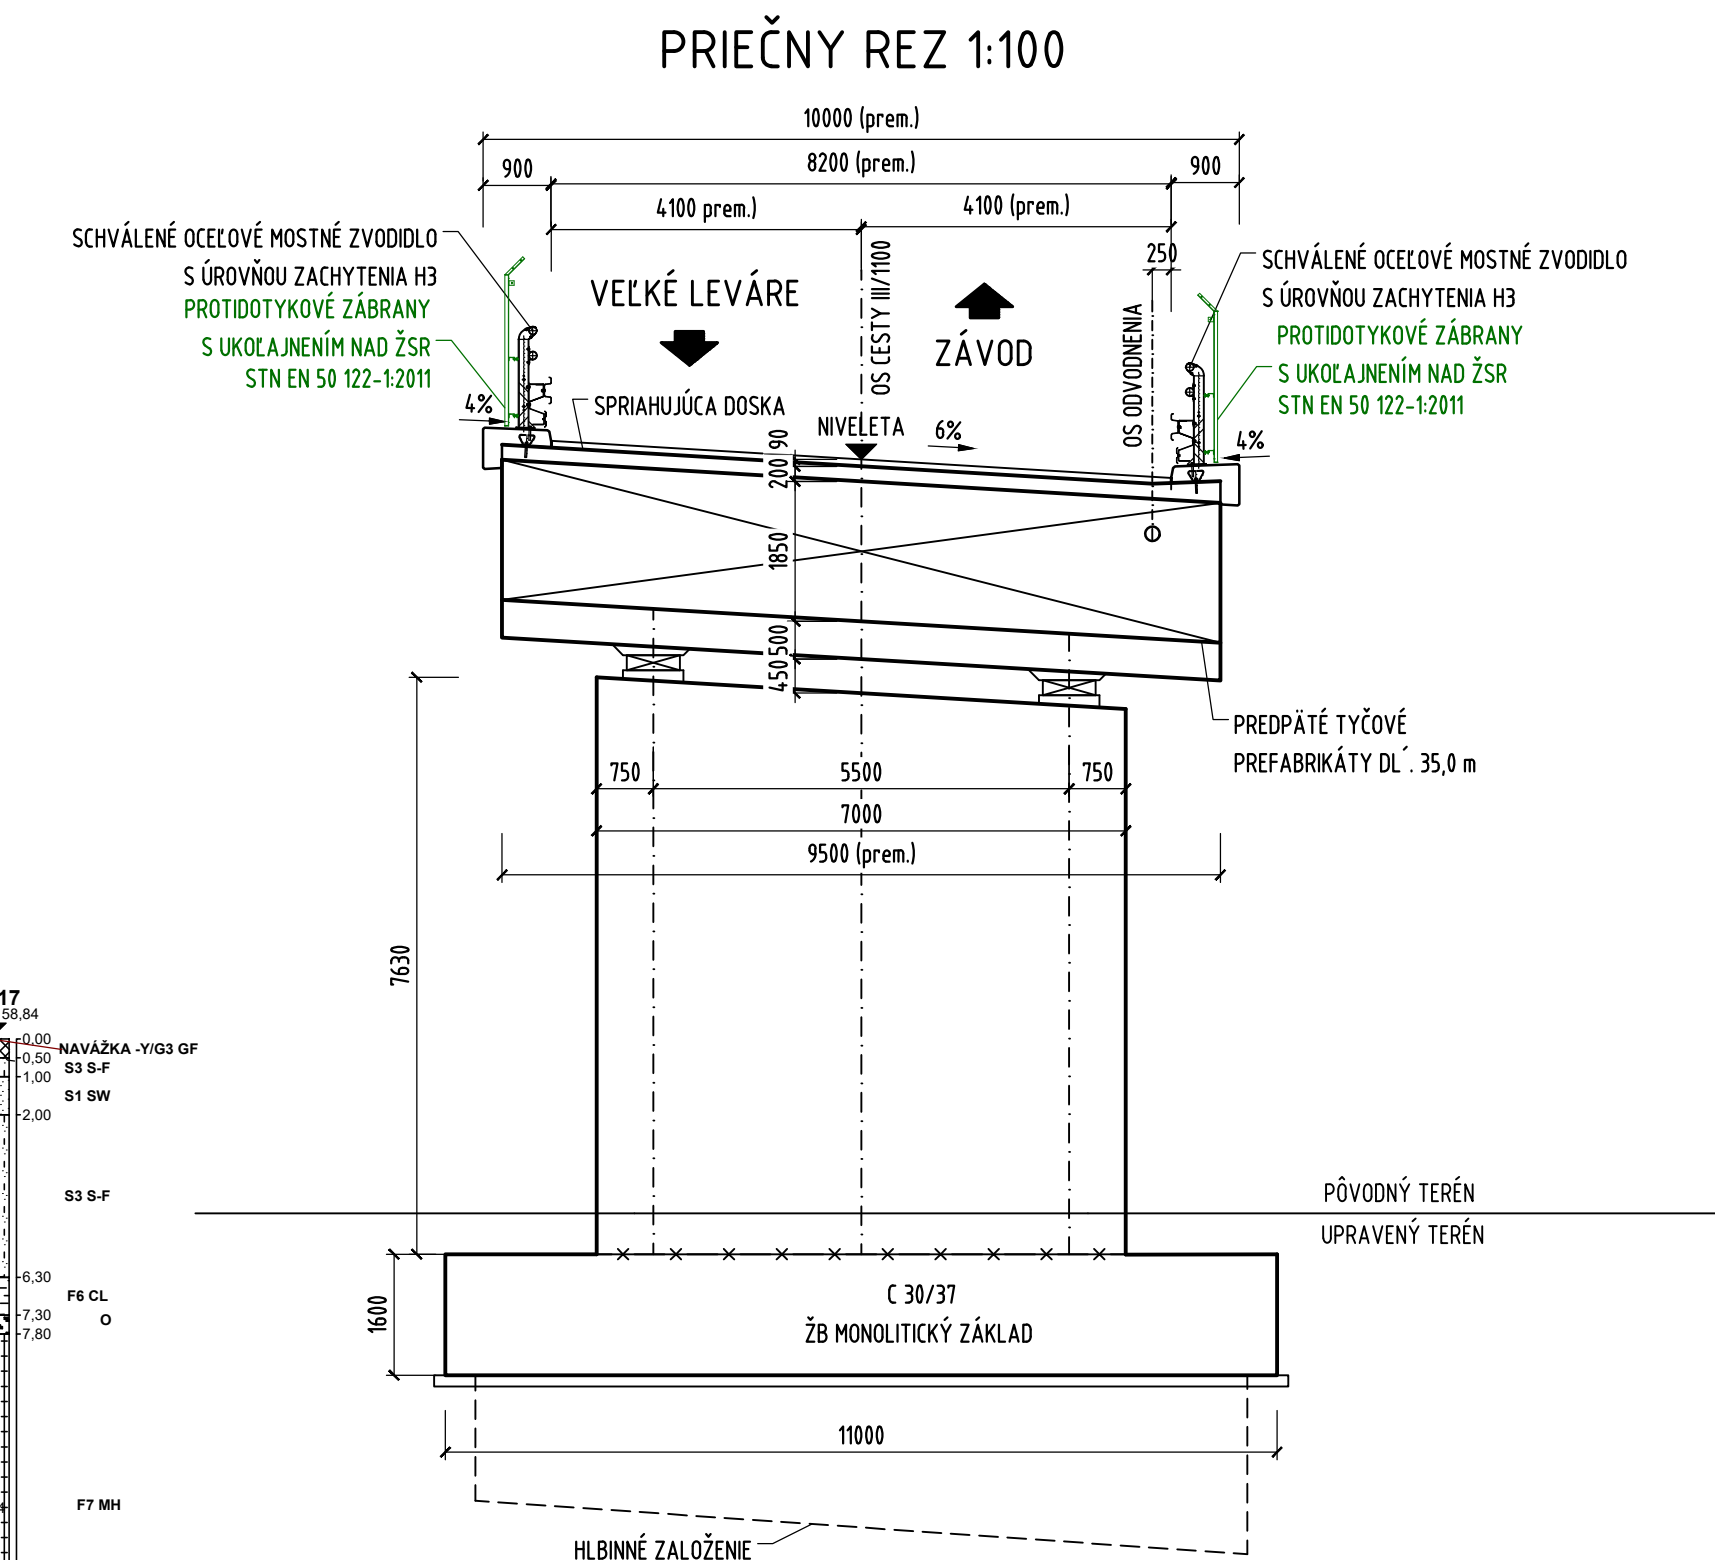



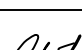
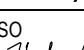
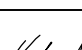
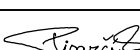
NOVÝ CESTNÝ MOST NAD ŽELEZNIČNOU TRAŤOU PRE CESTU III/1100 V NŽKM 33,651

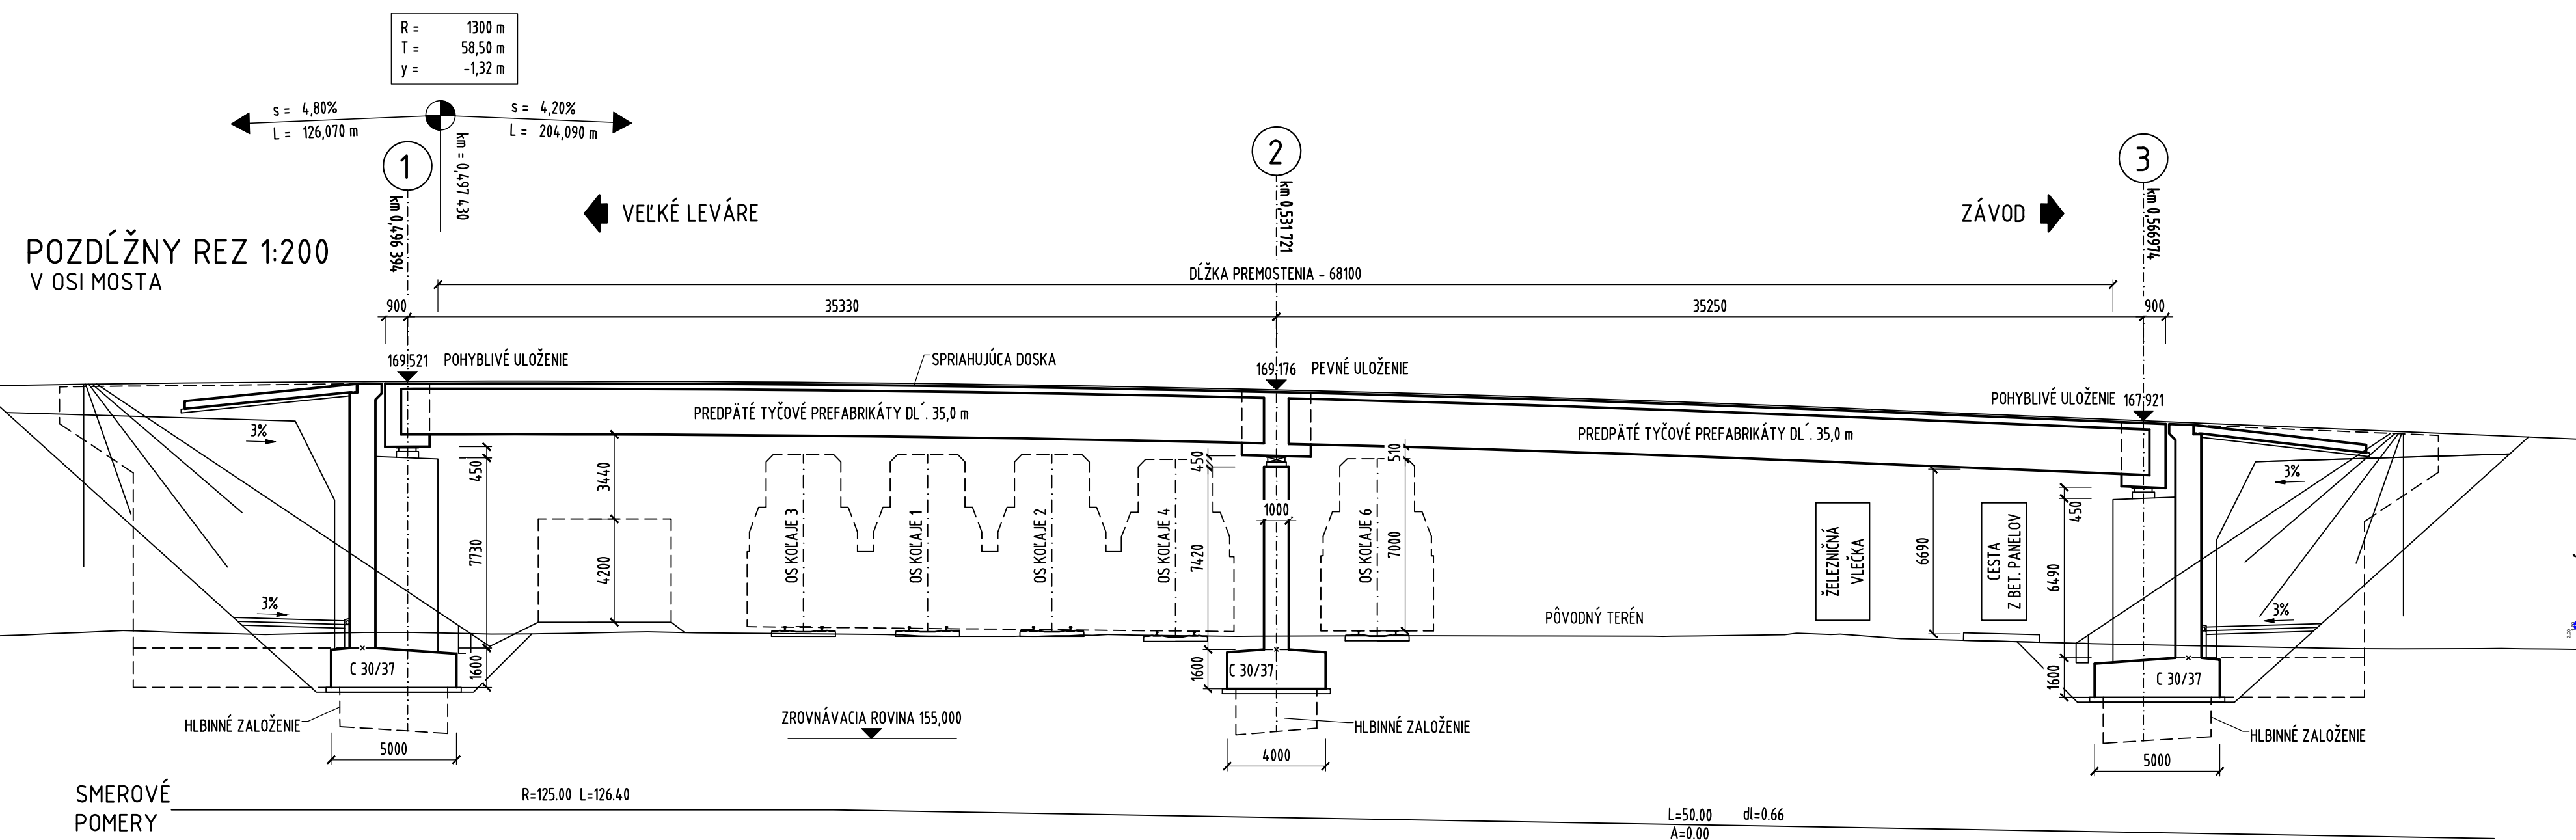

Výhradnú zodpovednosť za túto publikáciu nesie autor. Európska únia nenesie žiadnu zodpovednosť za akékoľvek použitie informácií, ktoré sa v nej nachádzajú.

Výškový systém: Baltský po vyrovnání
Súradnicový systém: JTSK

Investor	 Železnice Slovenskej republiky 811 61 BRATISLAVA, KLEMENSOVA 8		Generálny projektant  ValbekProdex, spol. s r.o., Rusovská cesta 16, 851 01 Bratislava
Číslo stavby	A 19158	Číslo zákazky	19BR11001 19BR11001-DÚR

Stavba	ŽSR, Modernizácia železničnej trate Devínska Nová Ves - štátna hranica SR/ČR, úsek Malacky (mimo) - Kúty			Valbek  ProdeX Valbek&ProdeX, spol. s r.o. Rusovská cesta 16, 851 01 Bratislava
Hlavný inžinier etapy Ing. Peter Poláčik 	Zodpovedný projektant PS/SO Ing. Martin Hukel 	Návrhovi, vypracoval Jakub Kúbas 	Kontroloval Ing. Rastislav Pisarič 	
Podiel listov	Mierka	Štupň PD	Dátum	
8x A4	1:200,100	DÚR/DSZ		04.2021
Objekt / súbor SO 06-33-03 ŽST Veľké Leváre, nový cestný most nad železničnou traťou pre cestu III/1100 v nžkm 33,651			Číslo zákazky/zhotoviteľa 19BR11001	
			Etapa / účs 19BR11001-DÚR	
			Časť dokumentácie D.2	
Názov prílohy	Prehľadný výkres		Číslo prílohy	5.4