




SO 07-38-03VEĽKÉ LEVÁRE - CIGLÁT, PRELOŽKA CESTY III/1100 (NADJAZD) V NŽKM 41,214  
C 7,5/50 na násype,

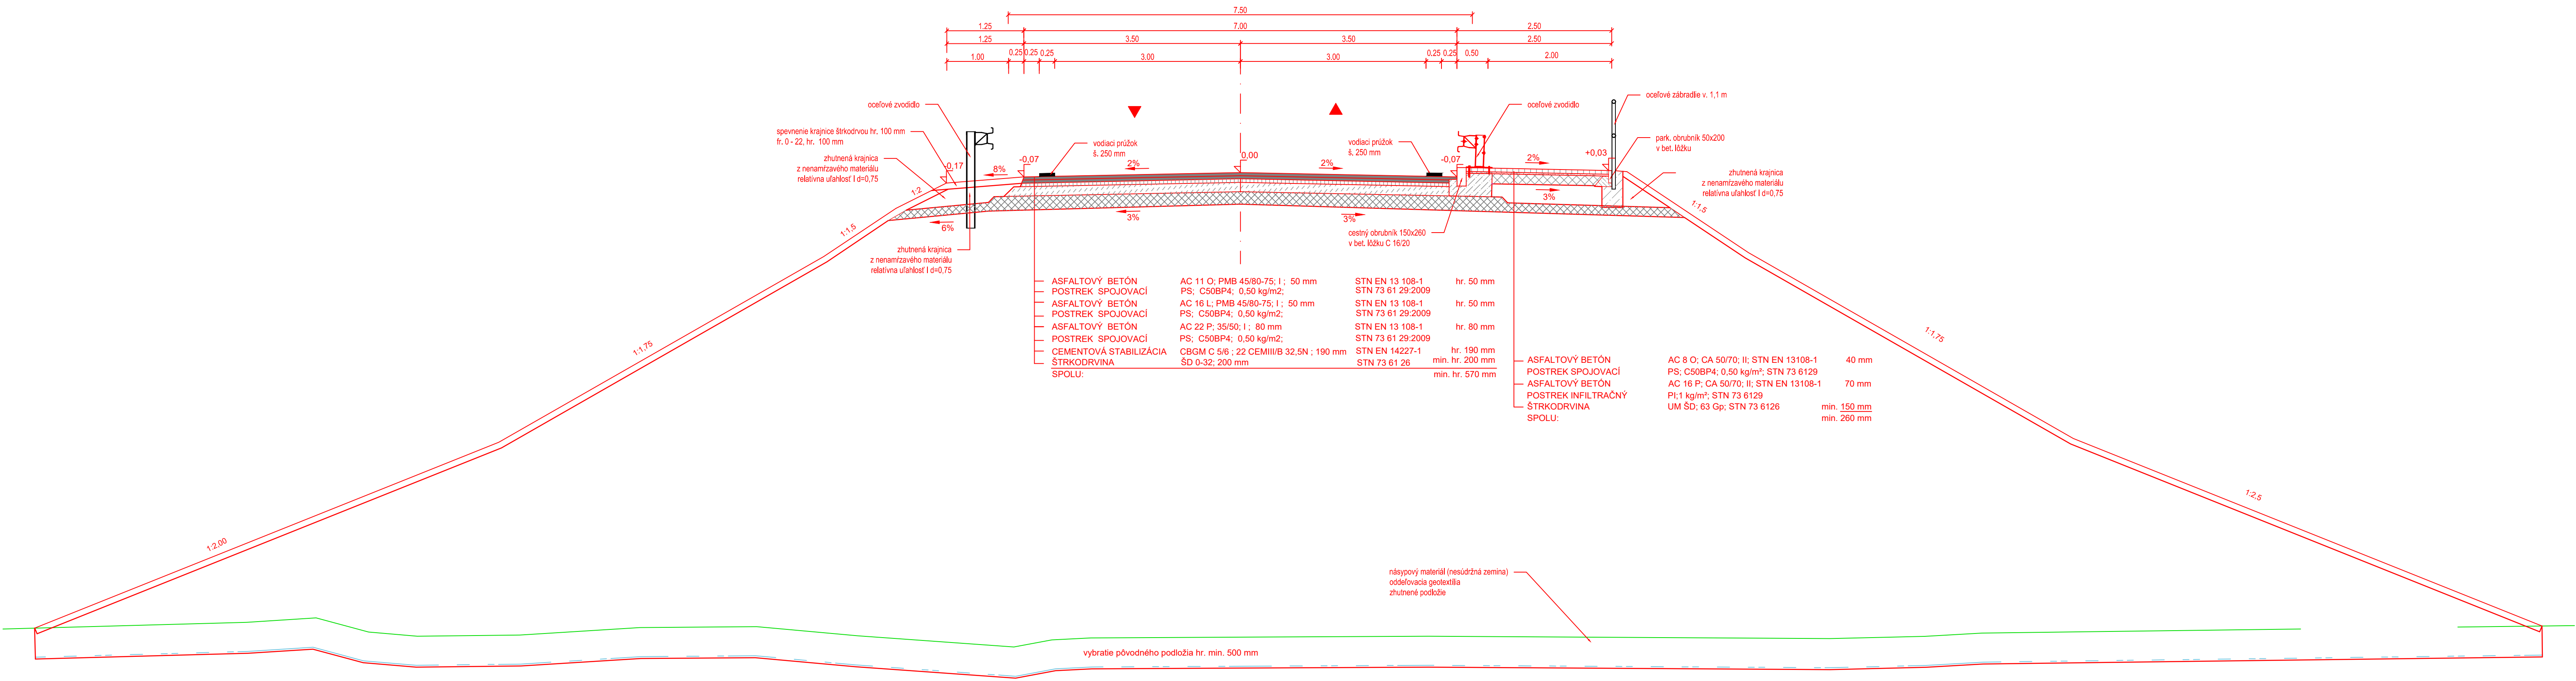

SO 07-38-03VEĽKÉ LEVÁRE - CIGLÁT, PRELOŽKA CESTY III/1100 (NADJAZD) V NŽKM 41,214  
C 7,5/50 v priamej

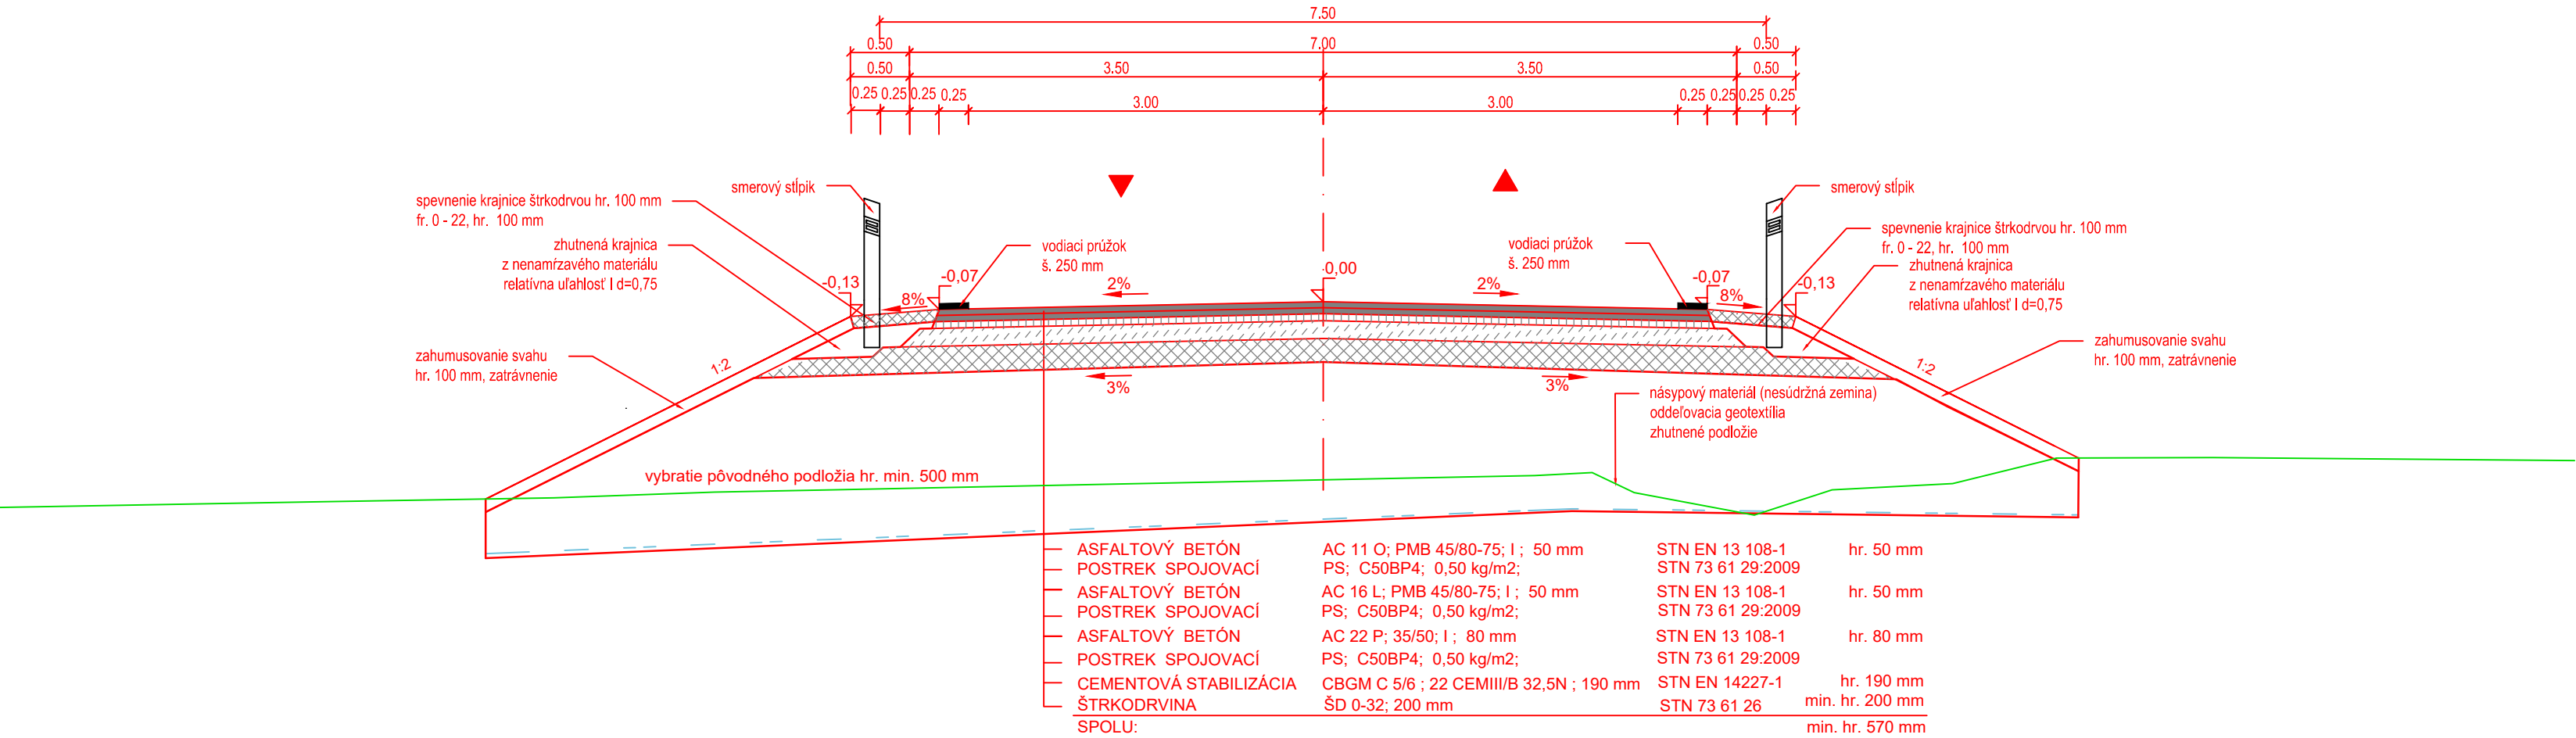

 Spolufinancované Európskou úniou  
Nástroj na prepájanie Európy

Výhradnú zodpovednosť za túto publikáciu nesie autor. Európska únia nenesie  
žiadnu zodpovednosť za akékoľvek použité informácie, ktoré sa v nej nachádzajú.

Investor  <b>Železnice Slovenskej republiky</b> 813 61 BRATISLAVA, KLEMEŇSKOVA 8		Generálny projektant  <b>Valbek Prodex</b> VALBEK&PRODEX, spol. s r.o., Rusovská cesta 16, 851 01 Bratislava	
Číslo stavby A 19158	Číslo zákazky 19BR11001	Archívne číslo 19BR11001-DÚR	

Stavba ŽSR, Modernizácia železničnej trate Devínska Nová Ves - štátna hranica SR/ČR, úsek Malacky (mimo) - Kúty				 Trnavská cesta 27, 831 04 Bratislava	
Hlavný inžinier projektu Ing. Peter Poláček <i>PLT</i>	Zodpovedný projektant PS/SS Ing. V. Rožoková <i>VR</i>	Navrhov. vypracoval Ing. V. Rožoková <i>VR</i>	Kontroloval Ing. Marek Šmelik <i>SM</i>		
Počet listov 10xA4	Merka 1:50	Stupeň PD DSZ/DÚR	Dátum 04.2021		
Objekt / súbor  UČS 07 Traťový úsek Veľké Leváre - Ciglát SO 07-38-03 Veľké Leváre - Ciglát, preložka cesty III/1100 (nadjazd) v nžkm 41,214			Číslo zákazky zhotoviteľa 1914		
			Arch. číslo 1914/03/2021		
			Časť dokumentácie D.3		
Názov prílohy Vzorové priečne rezy			Číslo prílohy 7.6		