

DRUH POZEMKOV:	Orná pôda	Zastavaná plocha
KATASTRÁLNE ÚZEMIE:	Moravský Svätý Ján	

KRAJ: Trnavský

POZDÍŽNÝ PROFIL SO 07-38-05
M 1:1000/100


SKLONOVÉ POMERY

KÓTY NIVELETY:

KÓTY TERÉNU:

STANIČENIE:

SMEROVÉ POMERY:

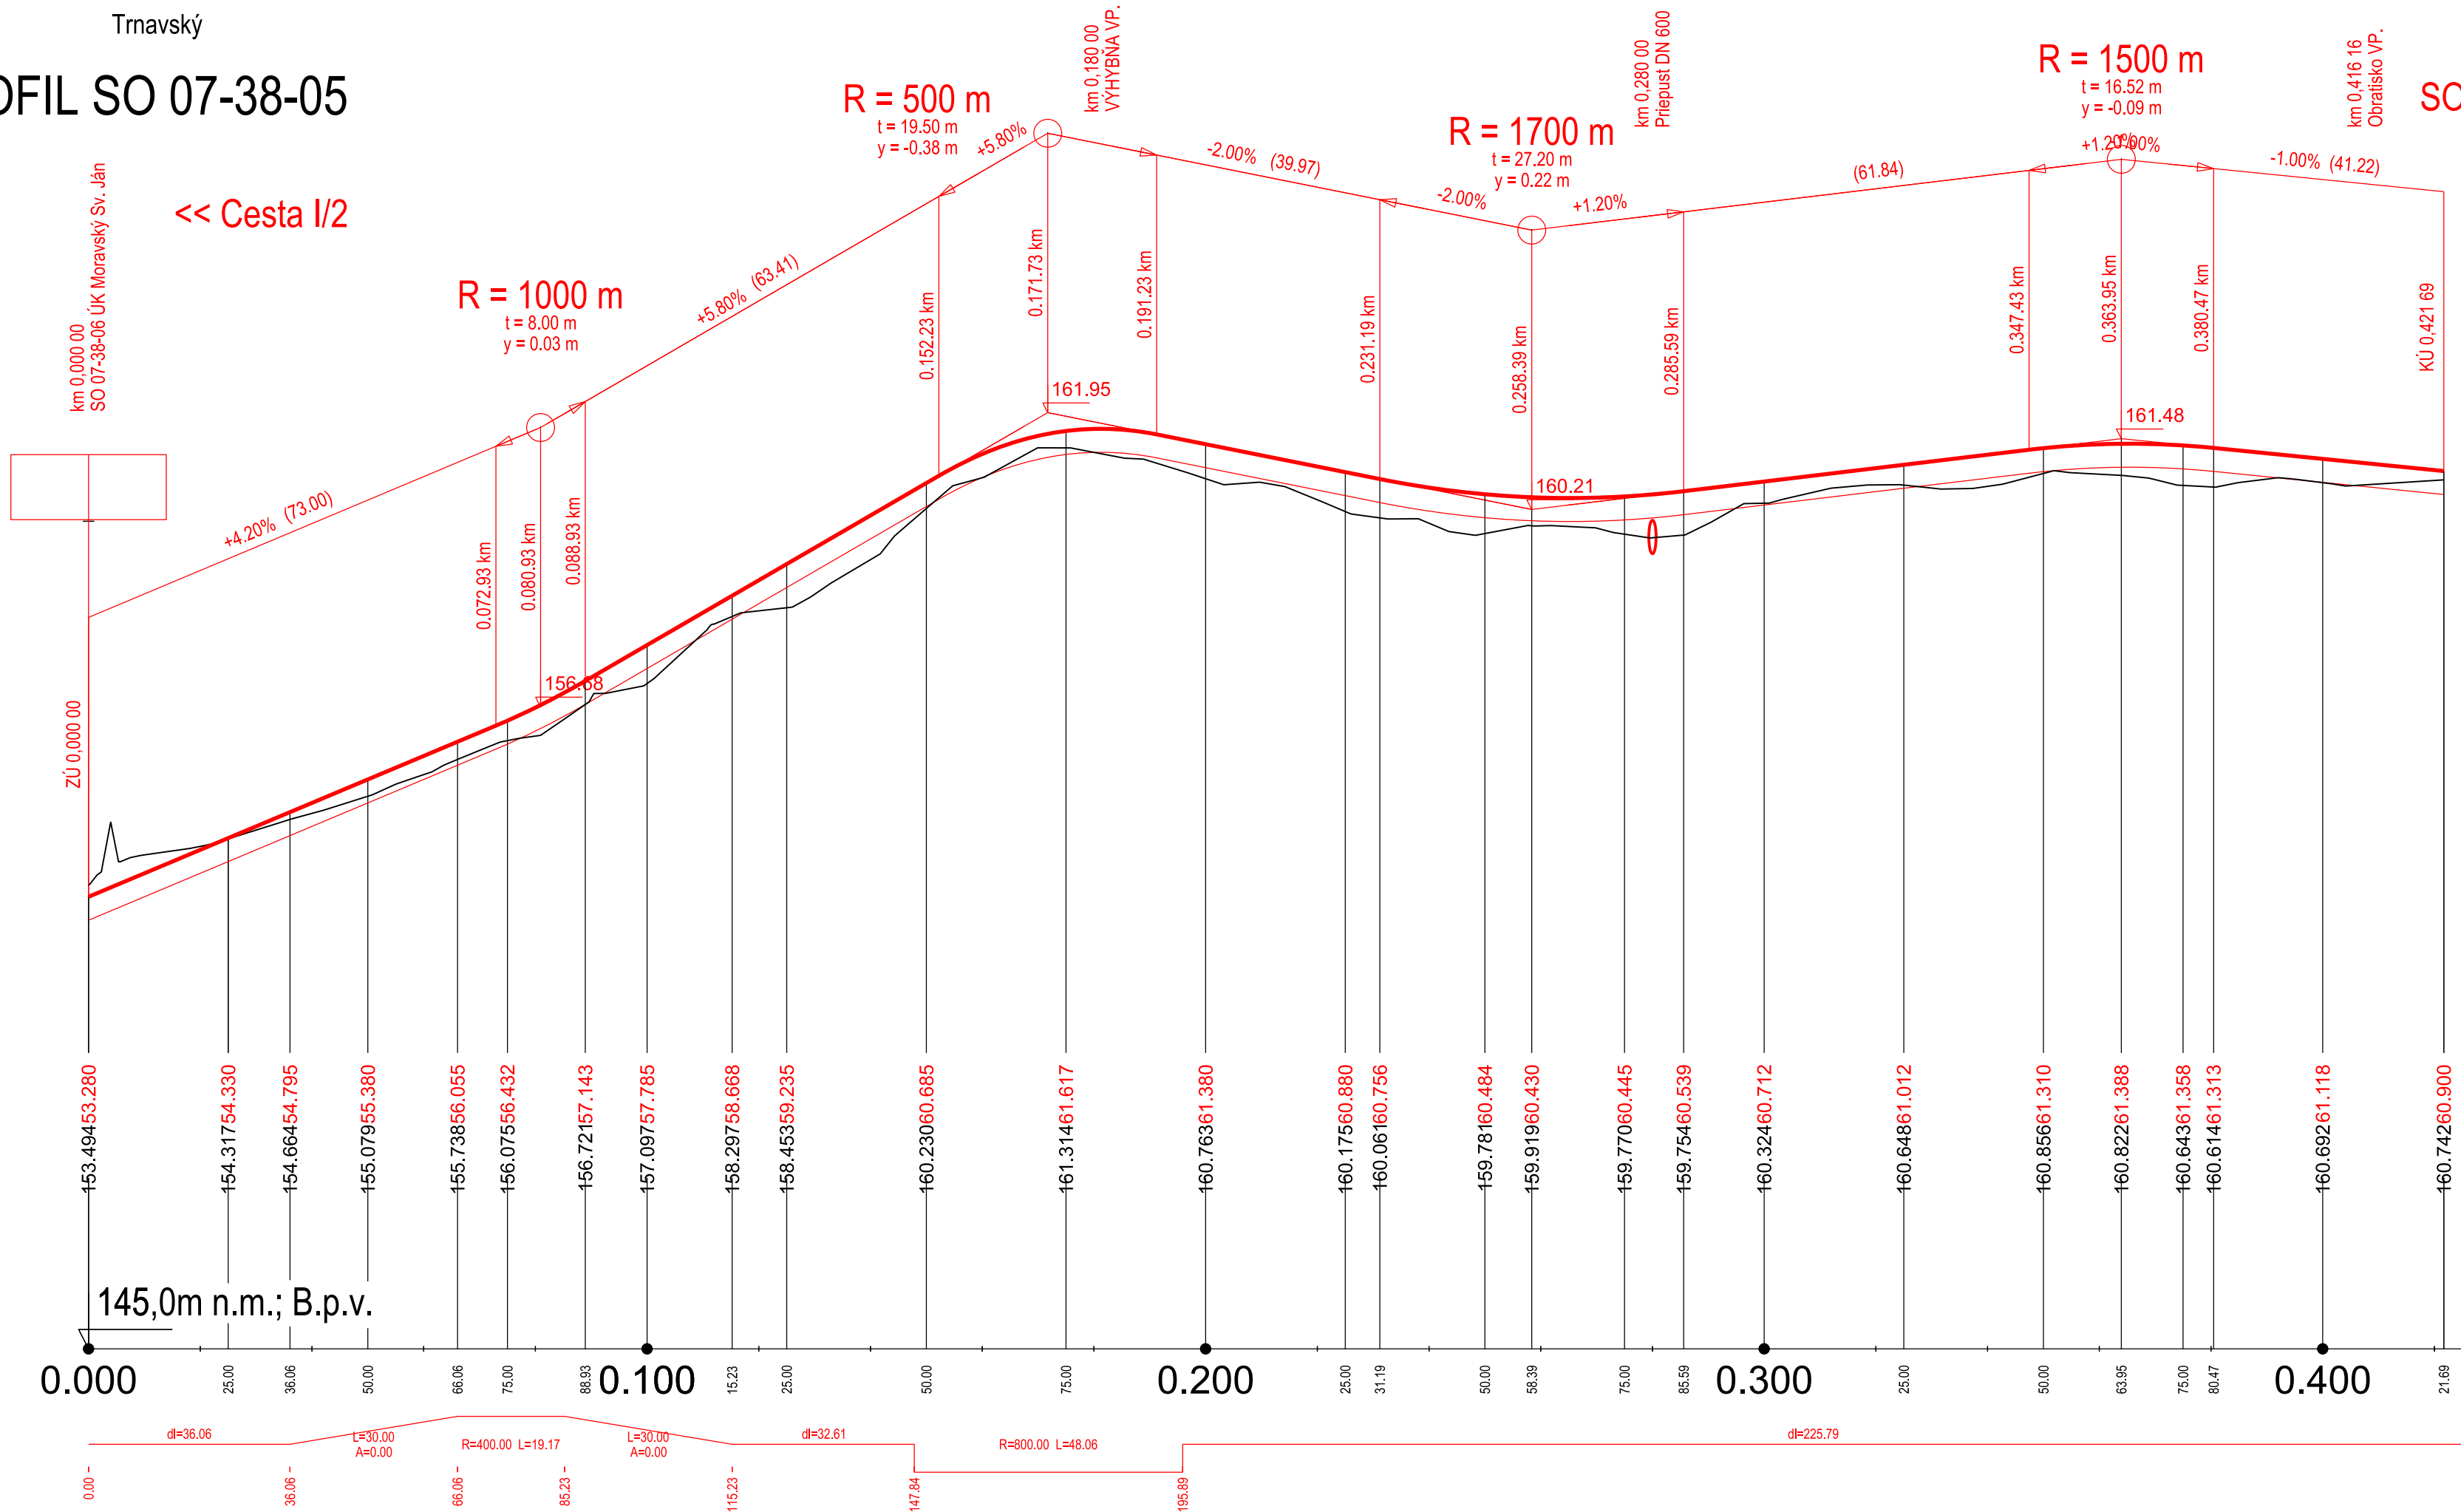

Spolufinancované Európskou úniou

Nástroj na prepájanie Európy

Výhradnú zodpovednosť za túto publikáciu nesie autor. Európska únia nenesie žiadnu zodpovednosť za akékoľvek použitie informácií, ktoré sa v nej nachádzajú.

Výškový systém: Baltský po vyrovnaní

Súradnicový systém: JTSK

Investor	 ŽSR Železnice Slovenskej republiky 813 61 BRATISLAVA, KLEMENSOVA 8	Generálny projektant	 Valbek Prodex VALBEK&PRODEX, spol. s r.o., Rusovská cesta 16, 851 01 Bratislava
Číslo stavby	A 19158	Číslo zákazky	19BR11001
		Archívne číslo	19BR11001-DÚR

Stavba ŽSR, Modernizácia železničnej trate Devínska Nová Ves - štátna hranica SR/ČR, úsek Malacky (mimo) - Kúty				Valbek  Prodex VALBEK&PRODEX, spol. s r.o. Rusovská cesta 16, 851 01 Bratislava	
Hlavný inžinier projektu Ing. Peter Poláček 		Zodpovedný projektant PS/SO Ing. Martin Hančuľák		Navrhol, vypracoval Ing. Milan Kertés	
Počet listov 4xA4		Mierka 1:1 000/100		Stupeň PD DSZ/DÚR	
Objekt / súbor UČS 07 Traťový úsek Veľké Leváre - Ciglát SO 07-38-05 Veľké Leváre - Ciglát, prístupová komunikácia k technologickému objektu Výh. Ciglát				Kontroloval Ing. Peter Hurajt	
				Dátum 04.2021	
				Číslo zákazky 19BR11001	
				Arch. číslo 19BR11001-DÚR	
				Časť dokumentácie D.3	
Názov prílohy Pozdĺžny profil				Číslo prílohy 7.8	