



SO 08-38-02 Ciglát (mimo) - Kúty, preložka cesty III/1140 (nadjazd) v nžkm 44,245  
C 7,5/80 na násype, v oblúku

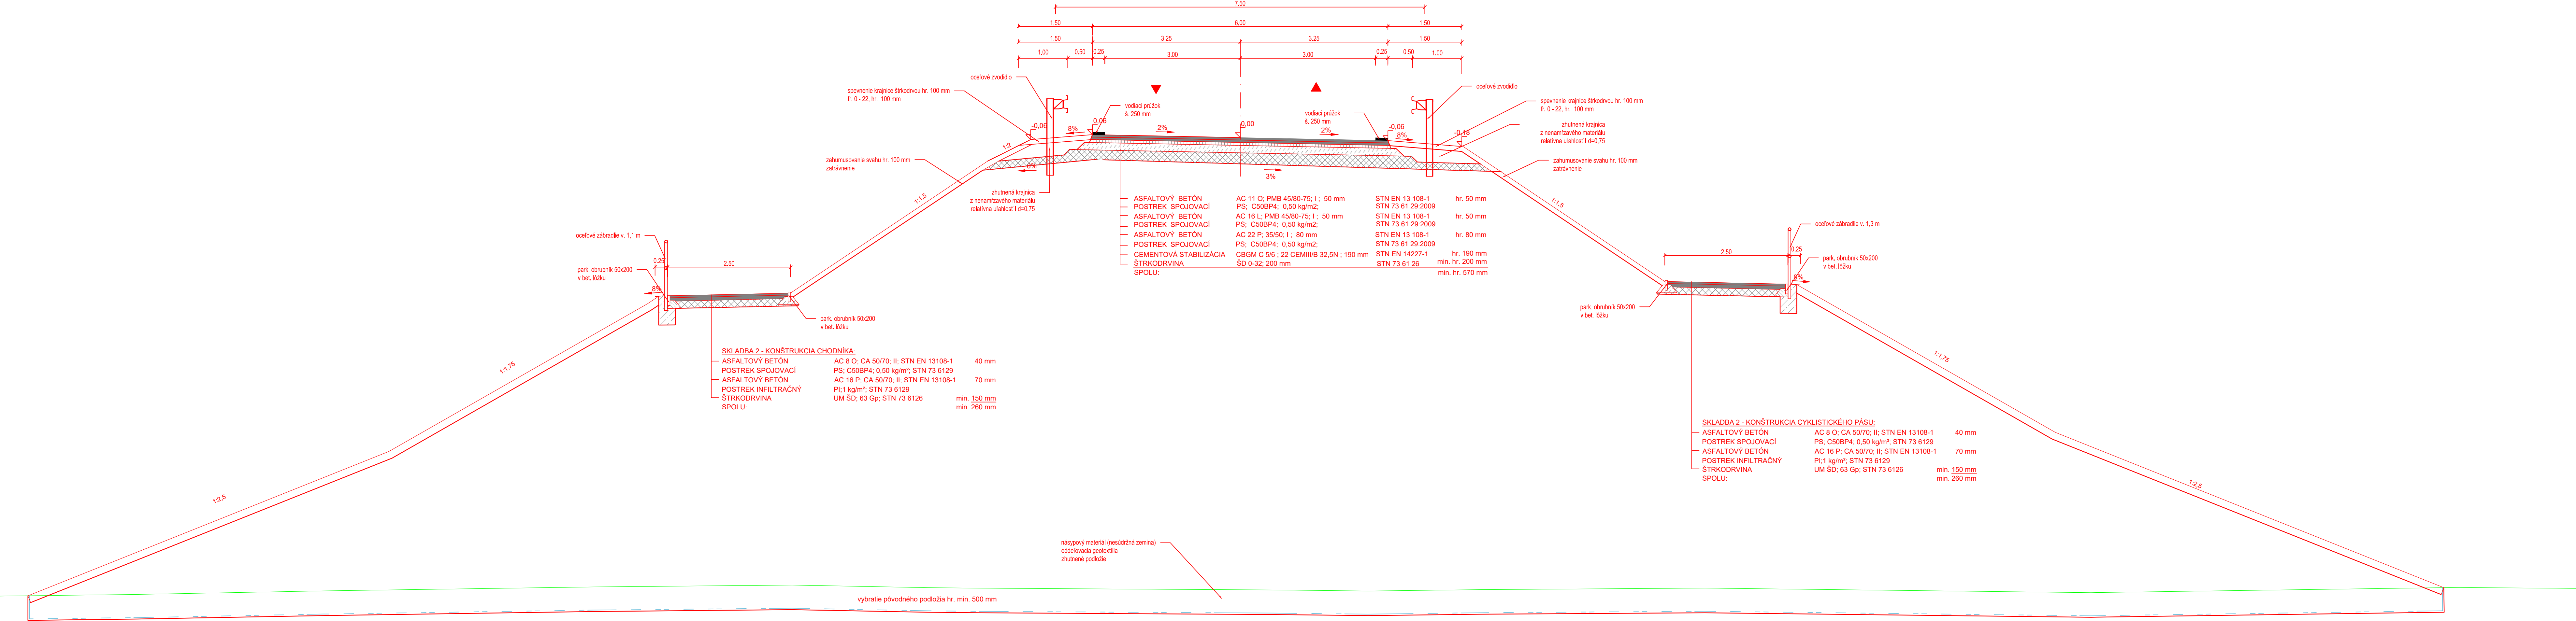

 **Spolufinancované Európskou úniou**  
Nástroj na prepájanie Európy  
Výhradnú zodpovednosť za túto publikáciu nesie autor. Európska únia nenesie žiadnu zodpovednosť za akékoľvek použité informácie, ktoré sa v nej nachádzajú.

SO 08-38-02 Ciglát (mimo) - Kúty, preložka cesty III/1140 (nadjazd) v nžkm 44,245  
C 7,5/80 v priamej

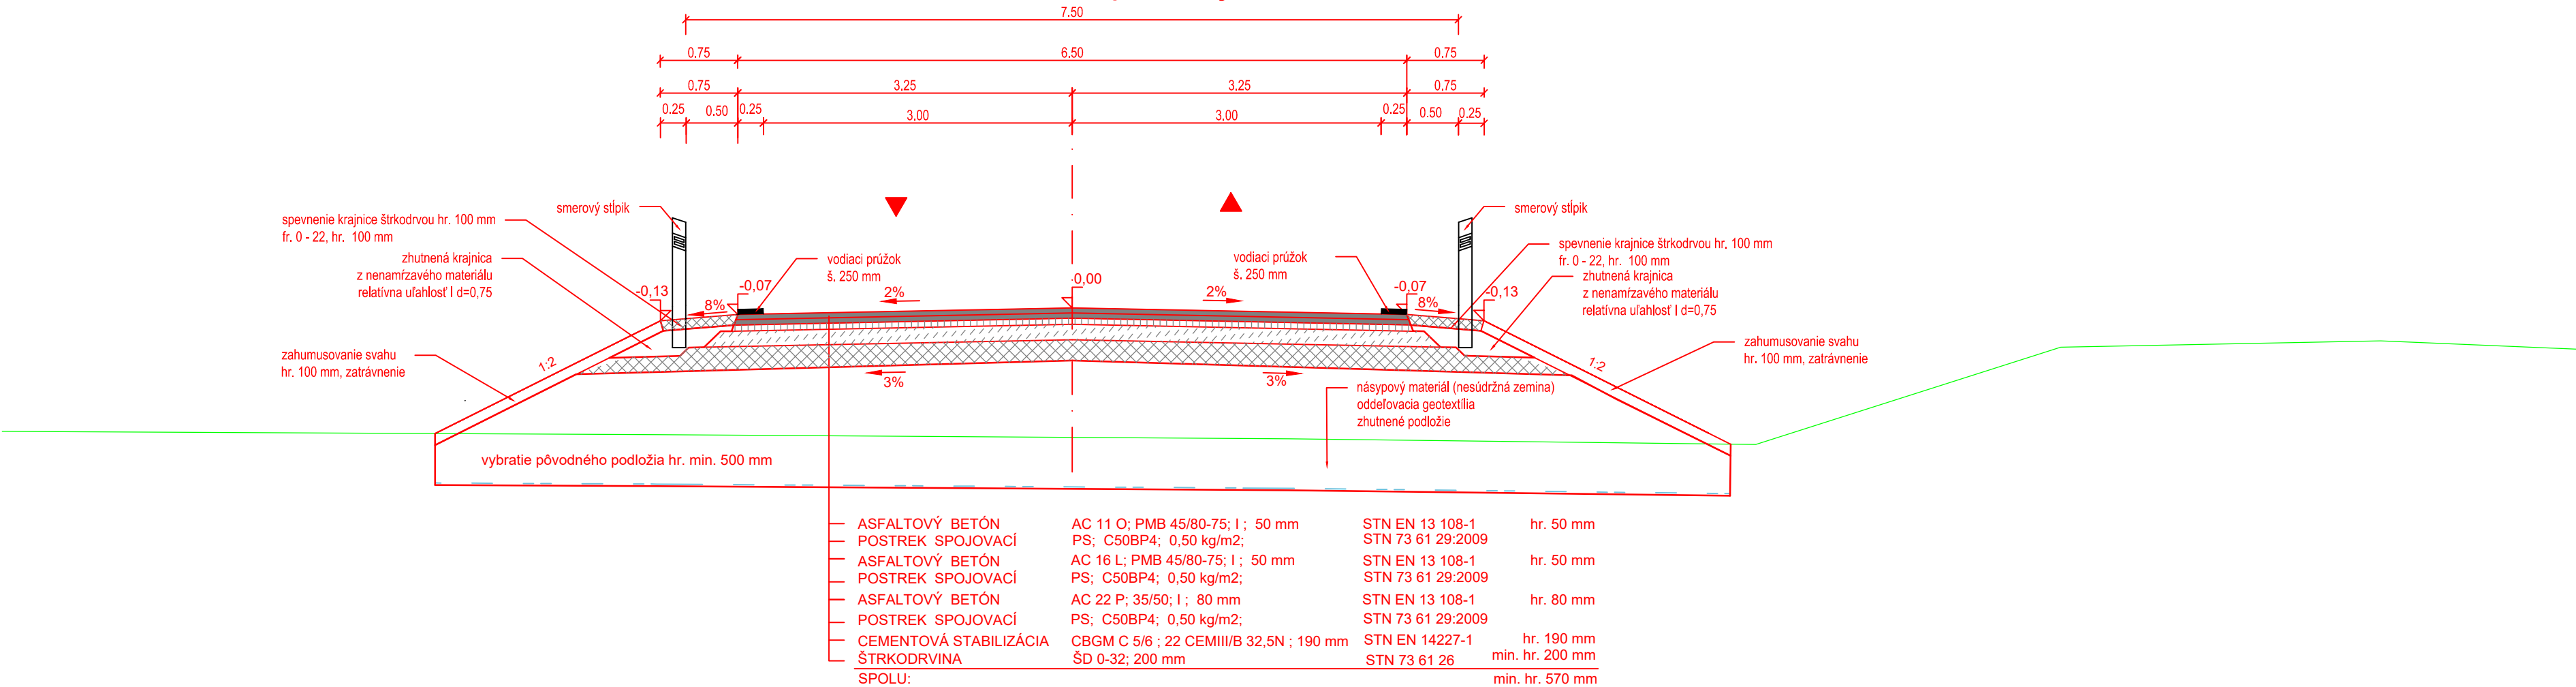

Výškový systém: Baltský po vyrovnaní Súradnicový systém: JTSK			
Investor	 <b>Železnice Slovenskej republiky</b> <small>613 61 BRATISLAVA, KLEMEŇSKOVA 6</small>	Generálny projektant <b>Valbek Prodex</b> <small>VALBEKAPRODEX, spol. s r.o., Rusovská cesta 16, 601 01 Bratislava</small>	
Číslo stavby	A 19158	Číslo zakázky	19BR11001
		Archívne číslo	19BR11001-DÚR

Stavba <b>ŽSR, Modernizácia železničnej trate Devínska Nová Ves - štátna hranica SR/ČR, úsek Malacky (mimo) - Kúty</b>			
Hlavný inžinier projektu Ing. Peter Poláčik	Zodpovedný projektant PRS Ing. V. Rožňáková	Naučiteľ, vypracoval Ing. V. Rožňáková	Kontroloval Ing. Marek Šmelik
Počet listov 12x A4	Mierka 1:50	Stupeň PD DSZ/DÚR	Dátum 04.2021
Objekt / súbor <b>UČS 08 Traťový úsek Ciglát (mimo) - Kúty SO 08-38-02 Ciglát (mimo) - Kúty, preložka cesty III/1140 (nadjazd) v nžkm 44,245</b>			Číslo zakázky zhotoviteľa 1914
Názov prílohy Vzorové priečne rezy			Arch. číslo 1914/03/2021
			Číslo dokumentácie D.4
			Číslo prílohy 7.3