


KRAJ:	TRNAVSKÝ KRAJ
OKRES:	SENICA
KATASTRÁLNE ÚZEMIE:	KÚTY
DRUH POVRCHU ÚZEMIA:	PODĽANÁ CESTA

Pozdĺžny profil: SO 09-38-02
km 0,00000 - km 0,46084

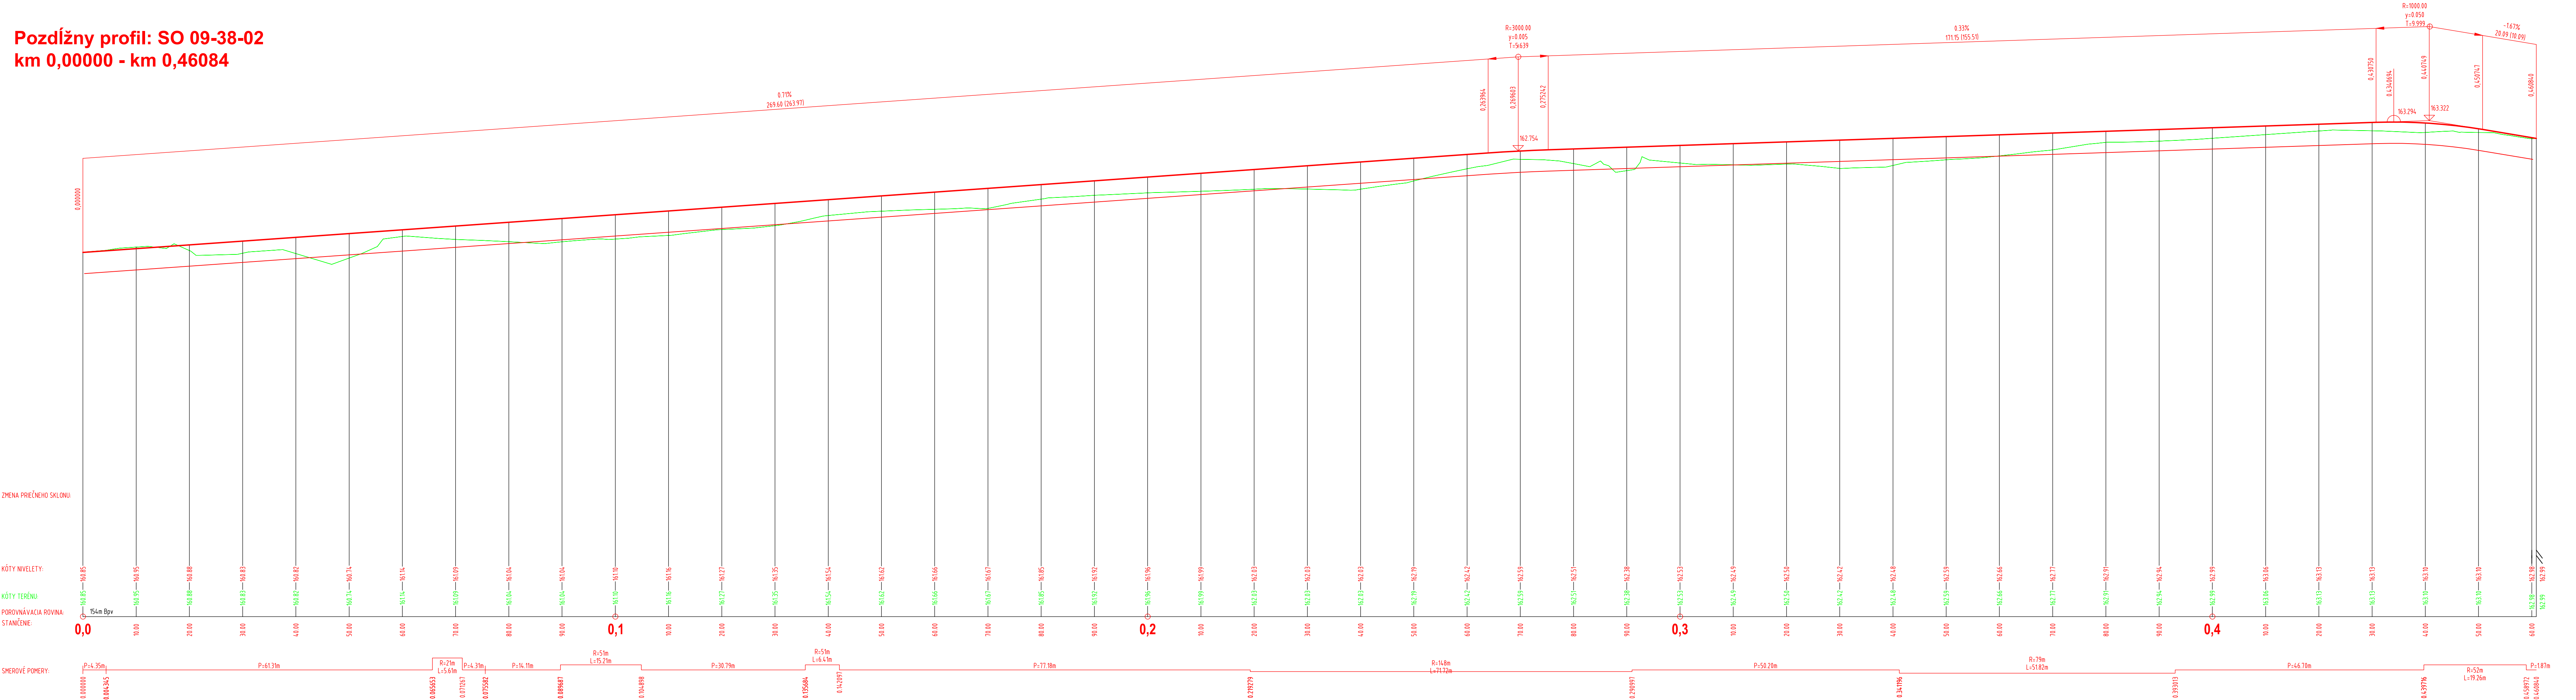

Výhradnú zodpovednosť za túto publikáciu nesie autor. Európska únia nenesie žiadnu zodpovednosť za akékoľvek použité informácie, ktoré sa v nej nachádzajú.

Výškový systém: Baltský po vyrovnaní
Súradnicový systém: JTSK

Investor	Železnice Slovenskej republiky 813 01 BRATISLAVA, KLEMENSOVA 8	Generálny projektant	Valbek Prodex VALBEK&PRODEX, spol. s r.o., Rusovská cesta 16, 851 01 Bratislava
Číslo stavby	A 19158	Číslo zákazky	19BR11001
		Archívne číslo	19BR11001-DÚR

Stavba ŽSR, Modernizácia železničnej trate Devínska Nová Ves - štátna hranica SR/ČR, úsek Malacky (mimo) - Kúty		REMING CONSULT A.S. Trnavská cesta 27, 831 04 Bratislava	
Hlavný inžinier projektu Ing. Peter Poláček	Zodpovedný projektant PS/SO Ing. Marek Šmelik	Navrhovateľ, vypracoval Ing. Marek Šmelik	Kontroloval Ing. Vladimíra Rožoková
Počet listov 7x44	Mierka 1:1000/500	Stupeň PD DSZ/DÚR	Dátum 04.2021
Objekt / súbor UČS 09 ŽST Kúty SO 09-38-02 ŽST Kúty, prístupová komunikácia k budove stavadla č. 2			Číslo zákazky zhotoviteľa 1914
			Arch. číslo 1914/03/2021
			Časť dokumentácie D.5
Názov prílohy Pozdĺžny profil			Číslo prílohy 7.4