






Řez je veden kolmo na kolej a dále rozvinut v ose komunikace

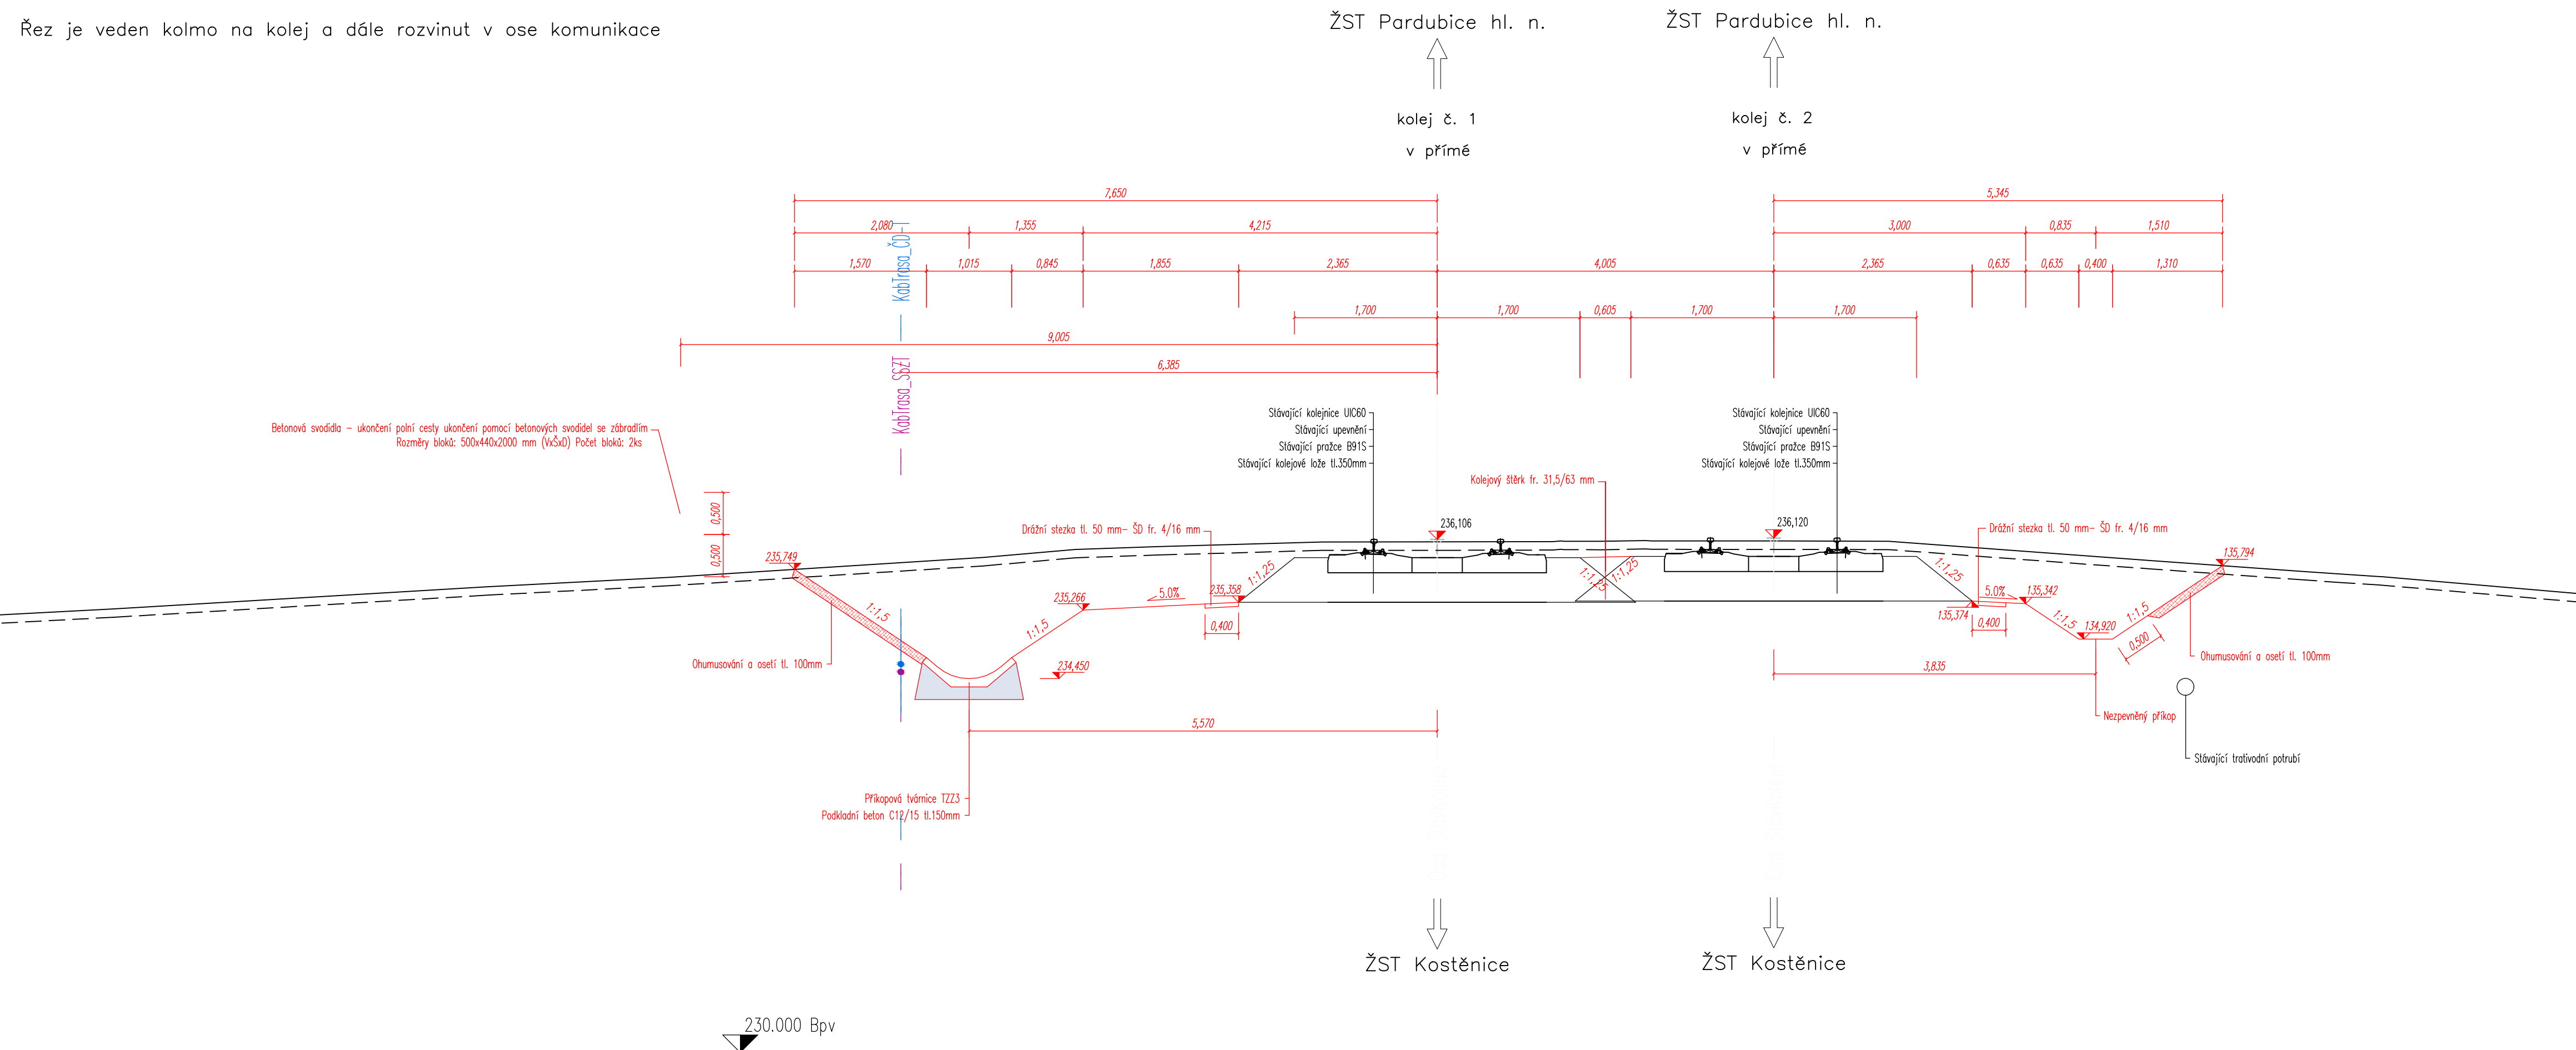

Jiná ověření:	<div style="text-align: right;">  <p>Ministerstvo dopravy Státní fond dopravní infrastruktury</p> </div>
	Paré:          Razítko oprávněné osoby:
Podpis: _____ Datum: _____	

Revize:	Datum:	Popis:	Kontroloval:
000	10.4.2023	Definitivní odevzdání dokumentace	Ing. Nelly Neslová
P01	10.2.2023	Odevzdání dokumentace k připomínkám	Ing. Nelly Neslová

Stavebník/Investor:	<b>Správa železnic, státní organizace</b>	
Adresa:	Dlážděná 1003/7, 110 00 Praha 1	
Zástupce investora:	Stavební správa východ	
Adresa:	Nerudova 773/1, Olomouc 779 00	

Zhotovitel díla:	<b>PRODIN a.s.</b>		
Adresa: Kontakt:	K Vápence 2745, 530 02 Pardubice T: +420 466 055 111 E: info@prodin.cz		
Zhotovitel objektu:	<b>PRODIN a.s.</b>		
Adresa: Kontakt:	K Vápence 2745, 530 02 Pardubice T: +420 466 055 111 E: info@prodin.cz		
Hlavní projektant (HIP):	Ing. Petr Burda	Specialista:	Ing. Nelly Neslová

Název stavby/akce:	<b>Náhrada přejezdu P4902 v km 297,908 trati Česká Třebová - Praha</b>		Označení investora:
			S622100203
Název části:	Přejezdy a přechody		Označení zhotovitele:
			3111-22-039
Název objektu/díle části:	<b>Kostěnice - Pardubice, přejezd P4902, zrušení</b>		Označení části:
			D.2.1. 3
Název přílohy:	Vzorový příčný řez		Označení objektu/komplexu:
			<b>SO 11-13-01</b>
Název díle části přílohy:	km 297,907 725		Číslo přílohy:
			<b>2. 003</b>
Odpovědný projektant:	Zpracovatel přílohy:	Měřítko: 1:50	Stupeň dokumentace:
Ing. Petr Burda	Ing. Nelly Neslová	Formáty: 4 x A4	<b>DUSP+PDPS</b>
Kraj:	Katastrální území:	TUDU:	<b>Smluvní datum zpracování:</b>
Pardubický	Zminný [793388]	150118 Kostěnice - Pardubice	<b>10.04.2023</b>

Označení investora::	Stupeň dokumentace:	Část:	Objekt:	Podobjekt:	Příloha:	Revize:
S 6 2 2 1 0 0 2 0 3	- D U S P -	D 2 1 0 3	S 0 1 1 1 3 0 1	- X X	- 2 -	0 0 3 - 0 0 0
[Prostor pro další informace]						