


1. NP

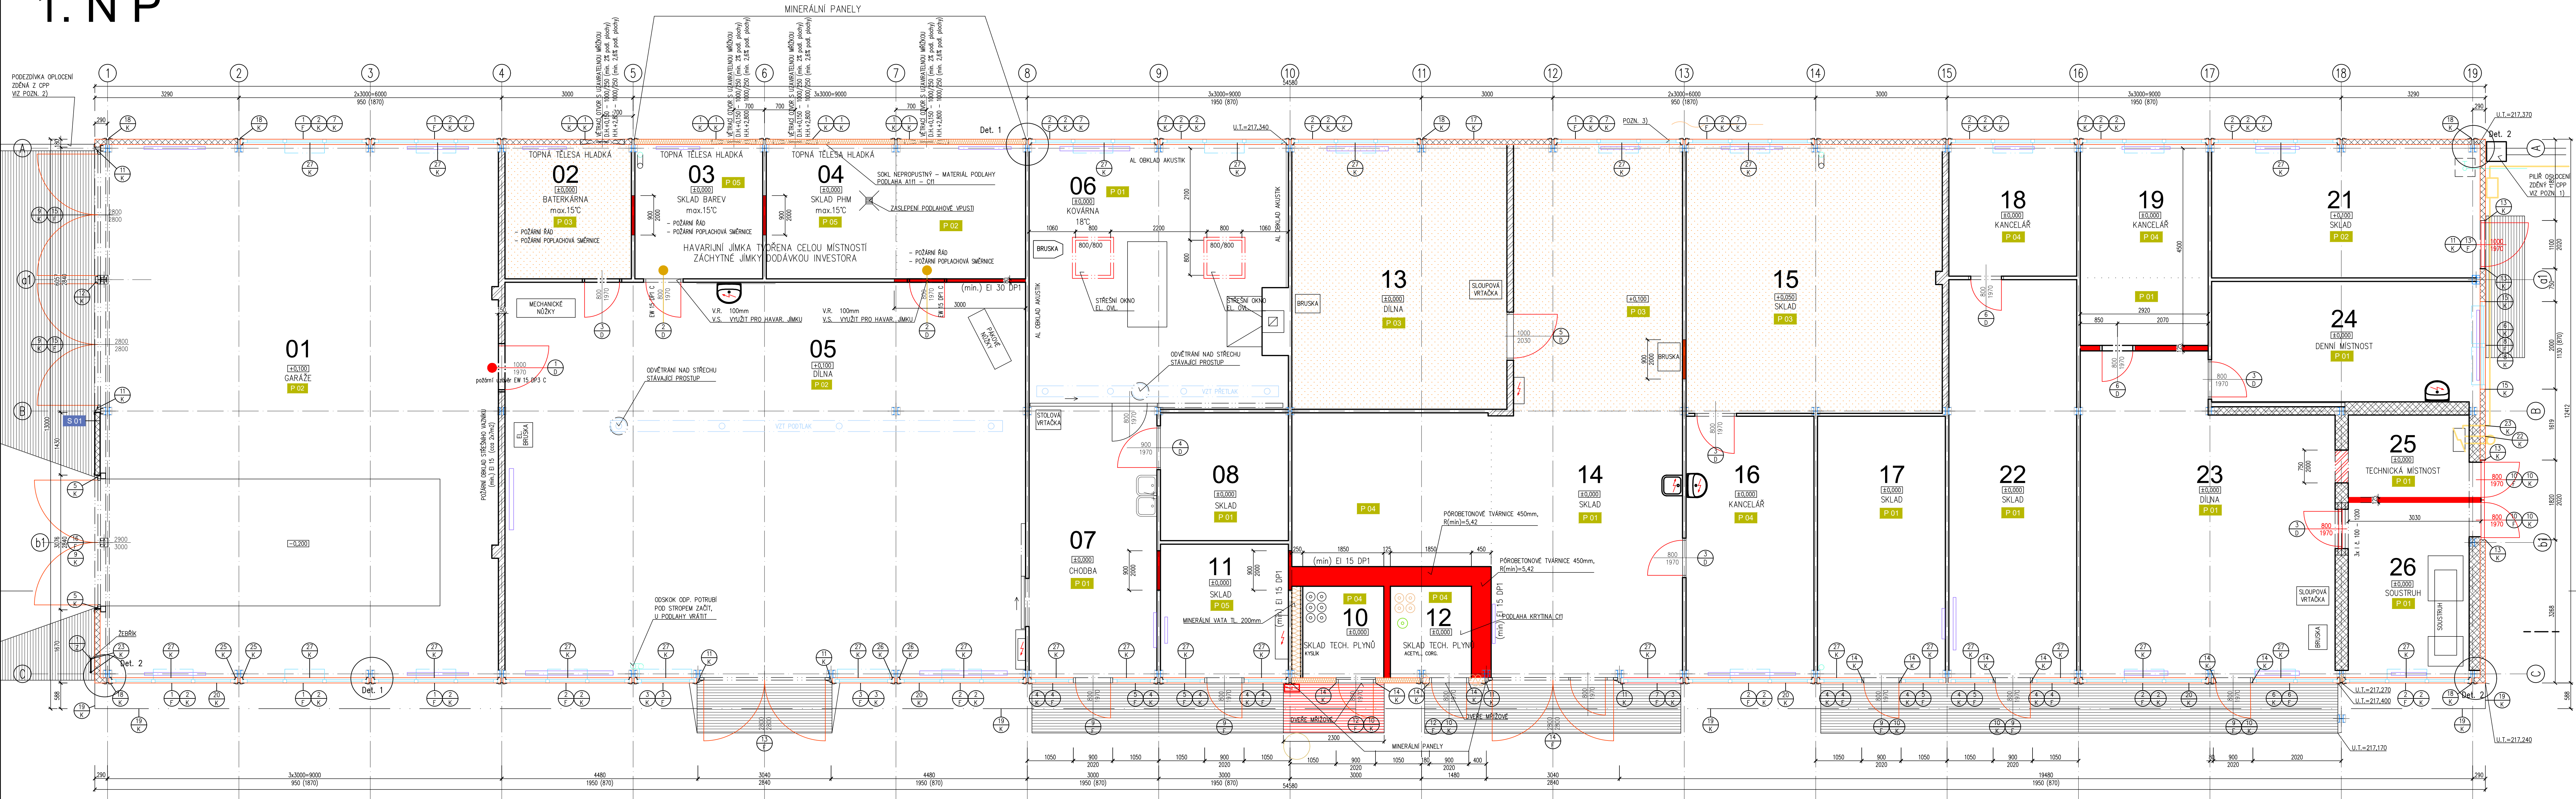

LEGENDA MATERIÁLŮ

- LEHKÝ OBVODOVÝ PLÁST NOVÝ
SENDOVÝ PUR/MINERÁLNÍ PANEL
u= 0,20 W/m2K
- INTERIÉROVÉ ZDVO TL 450mm NOVÉ
POROBETONOVÉ BLOKY 3 = 0,077
(TVORÍ OBAKŮ BUDOVY - u= 0,20 W/m2K)
- INTERIÉROVÉ ZDVO PRŮKY TL 80 a 125 mm
POROBETONOVÉ BLOKY NA LEPOLO NOVÉ
- INTERIÉROVÝ POŽÁRNÍ ZDVO TL 300 mm 2 CP NA MWC
NA MALTU MWC-Z.S.
- INTERIÉROVÉ ZDVO PRŮKY TL 80 mm 2 DÍLCI "TRIMONTA"
SESTROJENÉ BLOKY S HRANAMI S PERY A DRÁŽKAMI (BELODÝ SKLAD)
- BETONOVÉ NÁJEZDOVÉ RAMPY
STAVAJÍCÍ / NOVÉ
- NOVÉ SKLADY PODLAHOVÝCH KONSTRUKCÍ
V MÍSTĚ PŮVODNÍ DŘEVĚNÉ DLAŽBY
- (STŘEDNÍ VYTÁPĚNÍ
OTOPNÁ TĚLESA

SKLADBY PODLAHOVÝCH KONSTRUKCÍ NOVÉ

- P-01** PODLAHA NA TERÉNU
PŮVODNĚ DLAŽBA
- EPPOXIDOVÁ STĚRKA 5 mm
- CEMENTOVÝ POTĚR BROUŠENÝ/FRÉZOVANÝ 20 mm
- BETONOVÁ MAZANINA 80 mm
- HUTNĚNÝ PODSYP
- CELKOVÁ TLOUŠŤKA 105 mm
- P-02** PODLAHA NA TERÉNU
ZVÝŠENÁ
- EPPOXIDOVÁ STĚRKA 5 mm
- CEMENTOVÝ POTĚR 120 mm
- BETONOVÁ MAZANINA 80 mm
- HUTNĚNÝ PODSYP
- CELKOVÁ TLOUŠŤKA 205 mm
- P-03** PODLAHA NA TERÉNU
PŮVODNĚ DŘEVĚNÁ
- EPPOXIDOVÁ STĚRKA 5 mm
- BETON C20/25 + KARI 4x150/150 50 mm
- TEŽKÝ ASFALTOVÝ PAS 3 mm
- POLYSTYREN 40 mm
- PRÍSKOVÉ LOŽE 10 mm
- HUTNĚNÝ PODSYP
- CELKOVÁ TLOUŠŤKA 105 mm
- P-04** PODLAHA NA TERÉNU
PŮVODNĚ POVLAKOVÁ
- EPPOXIDOVÁ STĚRKA 5 mm
- CEMENTOVÝ POTĚR BROUŠENÝ/FRÉZOVANÝ 25 mm
- LEPENKA A 400 H 3 mm
- POLYSTYREN 17 mm
- BETON 50 mm
- CELKOVÁ TLOUŠŤKA 105 mm

- P-05** PODLAHA NA TERÉNU
PŮVODNĚ DLAŽBA
- EPPOXIDOVÁ STĚRKA 5 mm
- CEMENTOVÁ STĚRKA 25 mm
- EPPOXIDOVÁ PENETRACE 17 mm
- CEMENTOVÁ MALTA BROUŠENÁ/FRÉZOVANÁ 3 mm
- LEPENKA A 400 H 3 mm
- POLYSTYREN 30 mm
- BETON
- CELKOVÁ TLOUŠŤKA 105 mm

SKLADBA SVISLÉ OBVODOVÉ KONSTRUKCE NOVÉ

- S-01** OBVODOVÁ STĚNA - BEŽNÁ
LEHKÝ OBVODOVÝ PLÁST (LOP)
- STĚNOVÝ SENDOVÝ PANEL (Kingspan)
- izolační jadro - PUR
- izolační jadro - MINERÁL
- CELKOVÁ TLOUŠŤKA cca 120 mm

LEGENDA PO

- požární uzávěr EW 15 DP1 C (skladby barev a PHM)
- požární uzávěr EW 15 DP3 C (garáž)

TABULKA MÍSTNOSTÍ

OZN.	ÚČEL MÍSTNOSTI	PLOCHA (m2)	PODLAHA	STĚNY	STROPY	SKLADOVANÝ MATERIÁL	POZNÁMKY	EL. ROZV.
01	GARÁŽE	109	EPOXIDOVÁ STĚRKA - P-02	PERLINKA + ŠTUK. OMÍTKA	TRAPÉZ. PLECH_s.v. 3260-3550mm			RP1
02	BATERKÁRNA	9	EPOXIDOVÁ STĚRKA - P-03	PERLINKA + ŠTUK. OMÍTKA	TRAPÉZ. PLECH_s.v. 3260-3550mm	olověné akumulátory *)	El. přík. 3000W	
03	SKLAD BAREV	9	EPOXIDOVÁ STĚRKA - P-02	PERLINKA + ŠTUK. OMÍTKA	SDK POŽÁR OBOUSTRANNĚ_s.v. 2900mm	syntetika 260 l	SOKL 100mm - ZÁCHYT. JÍMKY	
04	SKLAD PHM	18	EPOXID STĚRKA - P-02/05	PERLINKA + ŠTUK. OMÍTKA	SDK POŽÁR OBOUSTRANNĚ_s.v. 2900mm	benzín 100 l, nafta 500 l, oleje 800 l		
05	DÍLNA	107	EPOXIDOVÁ STĚRKA - P-02	PERLINKA + ŠTUK. OMÍTKA	TRAPÉZ. PLECH_s.v. 3260-3550mm			RP2
06	KOVÁRNA	35	STÁVAČÍ POVRCH	AKUSTIK OBKL. AL. + MINER.	AKUSTIK AL. OBKL. + MINER. s.v. 2900mm		akustik obklad - oprava	
07	CHODBA	18	EPOXIDOVÁ STĚRKA - P-01	PERLINKA + ŠTUK. OMÍTKA	TRAPÉZ. PLECH_s.v. 3260-3650mm			
08	SKLAD	9	EPOXIDOVÁ STĚRKA - P-01	PERLINKA + ŠTUK. OMÍTKA	TRAPÉZ. PLECH_s.v. 3510-3650mm			
09								RP3
10	SKLAD TECH. PLYNŮ	5	EPOXIDOVÁ STĚRKA - P-04	ZATEPLENÍ + ŠTUK. OMÍTKA	SDK POŽÁR OBOUSTRANNĚ_s.v. 2900mm			
11	SKLAD	9	EPOXIDOVÁ STĚRKA - P-05	PERLINKA + ŠTUK. OMÍTKA	TRAPÉZ. PLECH_s.v. 3260-3550mm			
12	SKLAD TECH. PLYNŮ	5	EPOXIDOVÁ STĚRKA - P-04	ZATEPLENÍ + ŠTUK. OMÍTKA	SDK POŽÁR OBOUSTRANNĚ_s.v. 2900mm	lahve: kyslík, acetylen, PB, Corgon **)		
13	DÍLNA	30	EPOXIDOVÁ STĚRKA - P-03	PERLINKA + ŠTUK. OMÍTKA	TRAPÉZ. PLECH_s.v. 3260-3550mm			RP2
14	SKLAD	67	EPOXI STĚRKA - P-01/03/04	PERLINKA + ŠTUK. OMÍTKA	TRAPÉZ. PLECH_s.v. 3260-3550mm			
15	SKLAD	36	EPOXIDOVÁ STĚRKA - P-03	PERLINKA + ŠTUK. OMÍTKA	TRAPÉZ. PLECH_s.v. 3260-3550mm			
16	KANCELÁŘ	17	EPOXIDOVÁ STĚRKA - P-04	PERLINKA + ŠTUK. OMÍTKA	TRAPÉZ. PLECH_s.v. 3260-3550mm			
17	SKLAD	17	EPOXIDOVÁ STĚRKA - P-01	PERLINKA + ŠTUK. OMÍTKA	TRAPÉZ. PLECH_s.v. 3260-3550mm			RP3
18	KANCELÁŘ	9	EPOXIDOVÁ STĚRKA - P-04	PERLINKA + ŠTUK. OMÍTKA	TRAPÉZ. PLECH_s.v. 3260-3550mm			
19	KANCELÁŘ	13	EPOXID STĚRKA - P-01/04	PERLINKA + ŠTUK. OMÍTKA	TRAPÉZ. PLECH_s.v. 3260-3550mm			
20								
21	SKLAD	19	EPOXIDOVÁ STĚRKA - P-02	PERLINKA + ŠTUK. OMÍTKA	TRAPÉZ. PLECH_s.v. 3260-3550mm			RP3
22	SKLAD	27	EPOXIDOVÁ STĚRKA - P-01	PERLINKA + ŠTUK. OMÍTKA	TRAPÉZ. PLECH_s.v. 3260-3550mm			
23	DÍLNA	40	EPOXIDOVÁ STĚRKA - P-01	PERLINKA + ŠTUK. OMÍTKA	TRAPÉZ. PLECH_s.v. 3260-3550mm			
24	DENNÍ MÍSTNOST	17	EPOXIDOVÁ STĚRKA - P-01	PERLINKA + ŠTUK. OMÍTKA	TRAPÉZ. PLECH_s.v. 3260-3550mm			
25	TECH. MÍSTNOST	5	EPOXIDOVÁ STĚRKA - P-01	PERLINKA + ŠTUK. OMÍTKA	TRAPÉZ. PLECH_s.v. 3260-3550mm			RP3
26	SOUSTRUH	11	EPOXIDOVÁ STĚRKA - P-01	PERLINKA + ŠTUK. OMÍTKA	TRAPÉZ. PLECH_s.v. 3260-3550mm			
PLOCHA CELKEM		641						

- *) olověné akumul. v množství: 180 Ah - 10 ks.
100 Ah - 2 ks.
70 Ah - 3 ks.
- **) plyn v lahvích: kyslík: 6 lahví po 6,5 m3
acetylen: 4 lahví po 8 kg
PB: 2 x 33kg
Corgon: 2 lahví 12 m3

POZNÁMKY:

- DOKUMENTACE REFLEKTUJE MNOŽSTVÍ ZNALOSTI O OBJEKTU - MŮŽE DOJÍT K ODĚLNOSTEM OD SKUT. STAVU !
- POZN. 1) NOVÉ VYZDIT PLOTVOVÝ PULR 300x300mm VE STEDEM JAVRU TAKO PŮVODNÍ, VČ. BETONOVÉ ZAKRYTOVÉ DESKY
POUŽIT OHLY ZE ZBOURANÉHO PULRE
- POZN. 2) NOVÉ VYZDIT PLOTVOVÝ PODEZDÍVKU A UPRAVIT VÝPLŇ Z PLETIVA
POUŽIT OHLY ZE ZBOURANÉHO PODEZDÍVKY
- POZN. 3) PŘÍBLIŽNÉ MÍSTO PODZEMNÍ SLABOPROUDÉ PŘÍPOJBY CETIN

Zachytání jímky
Jímka zachytující hořlavé kapaliny uniklé z nádrží, kontejnerů, obalů, technologických zařízení (v důsledku netěsnosti zařízení), které jsou z ní zpravidla svoděny do havarijní jímky.
Havarijní jímka
Jímka nebo nádrž určená k zachytání hořlavých kapalin, uniklých nebo vyutřklých při havarijních stavech z nádrží, kontejnerů, obalů, technologických zařízení popř. ze zachytávacích jímek.

Revize:	Datum:	Popis:	Kontroloval:
000	12.11.2021	Definitivní odevzdání dokumentace DSP + POPS	Ing. Jan Popelář
Název stavby/akce:			
Oprava PS Prostějov			
Název části:			
Pozemní stavební objekty skladových a ostatních budov			
Název objektu:			
PS Prostějov, p.č. 8160/36, oprava objektu			
Architektonické stavební řešení			
Název přílohy:			
Přílohy 1. NP - nový stav			
Kraj:	Katastrální území:	TUO:	
Olomoucký	Prostějov (733491)	2201 E1	
Dokumentace:			
Stupeň zpracování:			
POPS			
Datum zpracování:			
12.11.2021			
Formát:			
12 x A4			
Měřítko:			
1:50			
Číslo přílohy:			
2 . 009			
E1E2E3E4E5E6E7E8E9E10E11E12E13E14E15E16E17E18E19E20E21E22E23E24E25E26E27E28E29E30E31E32E33E34E35E36E37E38E39E40E41E42E43E44E45E46E47E48E49E50E51E52E53E54E55E56E57E58E59E60E61E62E63E64E65E66E67E68E69E70E71E72E73E74E75E76E77E78E79E80E81E82E83E84E85E86E87E88E89E90E91E92E93E94E95E96E97E98E99E100E101E102E103E104E105E106E107E108E109E110E111E112E113E114E115E116E117E118E119E120E121E122E123E124E125E126E127E128E129E130E131E132E133E134E135E136E137E138E139E140E141E142E143E144E145E146E147E148E149E150E151E152E153E154E155E156E157E158E159E160E161E162E163E164E165E166E167E168E169E170E171E172E173E174E175E176E177E178E179E180E181E182E183E184E185E186E187E188E189E190E191E192E193E194E195E196E197E198E199E200E201E202E203E204E205E206E207E208E209E210E211E212E213E214E215E216E217E218E219E220E221E222E223E224E225E226E227E228E229E230E231E232E233E234E235E236E237E238E239E240E241E242E243E244E245E246E247E248E249E250E251E252E253E254E255E256E257E258E259E260E261E262E263E264E265E266E267E268E269E270E271E272E273E274E275E276E277E278E279E280E281E282E283E284E285E286E287E288E289E290E291E292E293E294E295E296E297E298E299E300E301E302E303E304E305E306E307E308E309E310E311E312E313E314E315E316E317E318E319E320E321E322E323E324E325E326E327E328E329E330E331E332E333E334E335E336E337E338E339E340E341E342E343E344E345E346E347E348E349E350E351E352E353E354E355E356E357E358E359E360E361E362E363E364E365E366E367E368E369E370E371E372E373E374E375E376E377E378E379E380E381E382E383E384E385E386E387E388E389E390E391E392E393E394E395E396E397E398E399E400E401E402E403E404E405E406E407E408E409E410E411E412E413E414E415E416E417E418E419E420E421E422E423E424E425E426E427E428E429E430E431E432E433E434E435E436E437E438E439E440E441E442E443E444E445E446E447E448E449E450E451E452E453E454E455E456E457E458E459E460E461E462E463E464E465E466E467E468E469E470E471E472E473E474E475E476E477E478E479E480E481E482E483E484E485E486E487E488E489E490E491E492E493E494E495E496E497E498E499E500E501E502E503E504E505E506E507E508E509E510E511E512E513E514E515E516E517E518E519E520E521E522E523E524E525E526E527E528E529E530E531E532E533E534E535E536E537E538E539E540E541E542E543E544E545E546E547E548E549E550E551E552E553E554E555E556E557E558E559E560E561E562E563E564E565E566E567E568E569E570E571E572E573E574E575E576E577E578E579E580E581E582E583E584E585E586E587E588E589E590E591E592E593E594E595E596E597E598E599E600E601E602E603E604E605E606E607E608E609E610E611E612E613E614E615E616E617E618E619E620E621E622E623E624E625E626E627E628E629E630E631E632E633E634E635E636E637E638E639E640E641E642E643E644E645E646E647E648E649E650E651E652E653E654E655E656E657E658E659E660E661E662E663E664E665E666E667E668E669E670E671E672E673E674E675E676E677E678E679E680E681E682E683E684E685E686E687E688E689E690E691E692E693E694E695E696E697E698E699E700E701E702E703E704E705E706E707E708E709E710E711E712E713E714E715E716E717E718E719E720E721E722E723E724E725E726E727E728E729E730E731E732E733E734E735E736E737E738E739E740E741E742E743E744E745E746E747E748E749E750E751E752E753E754E755E756E757E758E759E760E761E762E763E764E765E766E767E768E769E770E771E772E773E774E775E776E777E778E779E780E781E782E783E784E785E786E787E788E789E790E791E792E793E794E795E796E797E798E799E800E801E802E803E804E805E806E807E808E809E810E811E812E813E814E815E816E817E818E819E820E821E822E823E824E825E826E827E828E829E830E831E832E833E834E835E836E837E838E839E840E841E842E843E844E845E846E847E848E849E850E851E852E853E854E855E856E857E858E859E860E861E862E863E864E865E866E867E868E869E870E871E872E873E874E875E876E877E878E879E880E881E882E883E884E885E886E887E888E889E890E891E892E893E894E895E896E897E898E899E900E901E902E903E904E905E906E907E908E909E910E911E912E913E914E915E916E917E918E919E920E921E922E923E924E925E926E927E928E929E930E931E932E933E934E935E936E937E938E939E940E941E942E943E944E945E946E947E948E949E950E951E952E953E954E955E956E957E958E959E960E961E962E963E964E965E966E967E968E969E970E971E972E973E974E975E976E977E978E979E980E981E982E983E984E985E986E987E988E989E990E991E992E993E994E995E996E997E998E999E1000E1001E1002E1003E1004E1005E1006E1007E1008E1009E1010E1011E1012E1013E1014E1015E1016E1017E1018E1019E1020E1021E1022E1023E1024E1025E1026E1027E1028E1029E1030E1031E1032E1033E1034E1035E1036E1037E1038E1039E1040E1041E1042E1043E1044E1045E1046E1047E1048E1049E1050E1051E1052E1053E1054E1055E1056E1057E1058E1059E1060E1061E1062E1063E1064E1065E1066E1067E1068E1069E1070E1071E1072E1073E1074E1075E1076E1077E1078E1079E1080E1081E1082E1083E1084E1085E1086E1087E1088E1089E1090E1091E1092E1093E1094E1095E1096E1097E1098E1099E1100E1101E1102E1103E1104E1105E1106E1107E1108E1109E1110E1111E1112E1113E1114E1115E1116E1117E1118E1119E1120E1121E1122E1123E1124E1125E1126E1127E1128E1129E1130E1131E1132E1133E1134E1135E1136E1137E1138E1139E1140E1141E1142E1143E1144E1145E1146E1147E1148E1149E1150E1151E1152E1153E1154E1155E1156E1157E1158E1159E1160E1161E1162E1163E1164E1165E1166E1167E1168E1169E1170E1171E1172E1173E1174E1175E1176E1177E1178E1179E1180E1181E1182E1183E1184E1185E1186E1187E1188E1189E1190E1191E1192E1193E1194E1195E1196E1197E1198E1199E1200E1201E1202E1203E1204E1205E1206E1207E1208E1209E1210E1211E1212E1213E1214E1215E1216E1217E1218E1219E1220E1221E1222E1223E1224E1225E1226E1227E1228E1229E1230E1231E1232E1233E1234E1235E1236E1237E1238E1239E1240E1241E1242E1243E1244E1245E1246E1247E1248E1249E1250E1251E1252E1253E1254E1255E1256E1257E1258E1259E1260E1261E1262E1263E1264E1265E1266E1267E1268E1269E1270E1271E1272E1273E1274E1275E1276E1277E1278E1279E1280E1281E1282E1283E1284E1285E1286E1287E1288E1289E1290E1291E1292E1293E1294E1295E1296E1297E1298E1299E1300E1301E1302E1303E1304E1305E1306E1307E1308E1309E1310E1311E1312E1313E1314E1315E1316E1317E1318E1319E1320E1321E1322E1323E1324E1325E1326E1327E1328E1329E1330E1331E1332E1333E1334E1335E1336E1337E1338E1339E1340E1341E1342E1343E1344E1345E1346E1347E1348E1349E1350E1351E1352E1353E1354E1355E1356E1357E1358E1359E1360E1361E1362E1363E1364E1365E1366E1367E1368E1369E1370E1371E1372E1373E1374E1375E1376E1377E1378E1379E1380E1381E1382E1383E1384E1385E1386E1387E1388E1389E1390E1391E1392E1393E1394E1395E1396E1397E1398E1399E1400E1401E1402E1403E1404E1405E1406E1407E1408E1409E1410E1411E1412E1413E1414E1415E1416E1417E1418E1419E1420E1421E1422E1423E1424E1425E1426E1427E1428E1429E1430E1431E1432E1433E1434E1435E1436E1437E1438E1439E1440E1441E1442E1443E1444E1445E1446E1447E1448E1449E1450E1451E1452E1453E1454E1455E1456E1457E1458E1459E1460E1461E1462E1463E1464E1465E1466E1467E1468E1469E1470E1471E1472E1473E1474E1475E1476E1477E1478E1479E1480E1481E1482E1483E1484E1485E1486E1487E1488E1489E1490E1491E1492E1493E1494E1495E1496E1497E1498E1499E1500E1501E1502E1503E1504E1505E1506E1507E1508E1509E1510E1511E1512E1513E1514E1515E1516E1517E1518E1519E1520E1521E1522E1523E1524E1525E1526E1527E1528E1529E1530E1531E1532E1533E1534E1535E1536E1537E1538E1539E1540E1541E1542E1543E1544E1545E1546E1547E1548E1549E1550E1551E1552E1553E1554E1555E1556E1557E1558E1559E1560E1561E1562E1563E1564E1565E1566E1567E1568E1569E1570E1571E1572E1573E1574E1575E1576E1577E1578E1579E1580E1581E1582E1583E1584E1585E1586E1587E1588E1589E1590E1591E1592E1593E1594E1595E1596E1597E1598E1599E1600E1601E1602E1603E1604E1605E1606E1607E1608E1609E1610E1611E1612E1613E1614E1615E1616E1617E1618E1619E1620E1621E1622E1623E1624E1625E1626E1627E1628E1629E1630E1631E1632E1633E1634E1635E1636E1637E1638E1639E1640E1641E1642E1643E1644E1645E1646E1647E1648E1649E1650E1651E1652E1653E1654E1655E1656E1657E1658E1659E1660E1661E1662E1663E1664E1665E1666E1667E1668E1669E1670E1671E1672E1673E1674E1675E1676E1677E1678E1679E1680E1681E1682E1683E1684E1685E1686E1687E1688E1689E1690E1691E1692E1693E1694E1695E1696E1697E1698E1699E1700E1701E1702E1703E1704E1705E1706E1707E1708E1709E1710E1711E1712E1713E1714E1715E1716E1717E1718E1719E1720E1721E1722E1723E1724E1725E1726E1727E1728E1729E1730E1731E1732E1733E1734E1735E1736E1737E1738E1739E1740E1741E1742E1743E1744E1745E1746E1747E1748E1749E1750E1751E1752E1753E1754E1755E1756E1757E1758E1759E1760E1761E1762E1763E1764E1765E1766E1767E1768E1769E1770E1771E1772E1773E1774E1775E1776E1777E1778E1779E1780E1781E1782E1783E1784E1785E1786E1787E1788E1789E1790E1791E1792E1793E1794E1795E1796E1797E1798E1799E1800E1801E1802E1803E1804E1805E1806E1807E1808E1809E1810E1811E1812E1813E1814E1815E1816E1817E1818E1819E1820E1821E1822E1823E1824E1825E1826E1827E1828E1829E1830E1831E1832E1833E1834E1835E1836E1837E1838E1839E1840E1841E1842E1843E1844E1845E1846E1847E1848E1849E1850E1851E1852E1853E1854E1855E1856E1857E1858E1859E1860E1861E1862E1863E1864E1865E1866E1867E1868E1869E1870E1871E1872E1873E1874E1875E1876E1877E1878E1879E1880E1881E1882E1883E1884E1885E1886E1887E1888E1889E1890E1891E1892E1893E1894E1895E1896E1897E1898E1899E1900E1901E1902E1903E1904E1905E1906E1907E1908E1909E1910E1911E1912E1913E1914E1915E1916E1917E1918E1919E1920E1921E1922E1923E1924E1925E1926E1927E1928E1929E1930E1931E1932E1933E1934E1935E1936E1937E1938E1939E1940E1941E1942E1943E1944E1945E1946E1947E1948E1949E1950E1951E1952E1953E1954E1955E1956E1957E1958E1959E1960E1961E1962E1963E1964E1965E1966E1967E1968E1969E1970E1971E1972E1973E1974E1975E1976E1977E1978E1979E1980E1981E1982E1983E1984E1985E1986E1987E1988E1989E1990E1991E1992E1993E1994E1995E1996E1997E1998E1999E2000E2001E2002E2003E2004E2005E2006E2007E2008E2009E2010E2011E2012E2013E2014E2015E2016E2017E2018E2019E2020E2021E2022E2023E2024E2025E2026E2027E2028E2029E2030E2031E2032E2033E2034E2035E2036E2037E2038E2039E2040E2041E2042E2043E2044E2045E2046E2047E2048E2049E2050E2051E2052E2053E2054E2055E2056E2057E2058E2059E2060E2061E2062E2063E2064E2065E2066E2067E2068E2069E2070E2071E2072E2073E2074E2075E2076E2077E2078E2079E2080E2081E2082E2083E2084E2085E2086E2087E2088E2089E2090E2091E2092E2093E2094E2095E2096E2097E2098E2099E2100E2101E2102E2103E2104E2105E2106E2107E2108E2109E2110E2111E2112E2113E2114E2115E2116E2117E2118E2119E2120E2121E2122E2123E2124E2125E2126E2127E2128E2129E2130E2131E2132E2133E2134E2135E2136E2137E2138E2139E2140E2141E2142E2143E2144E2145E2146E2147E2148E2149E2150E2151E2152E2153E2154E2155E2156E2157E2158E2159E2160E2161E2162E2163E2164E2165E2166E2167E2168E2169E2170E2171E2172E2173E2174E2175E2176E2177E2178E2179E2180E2181E2182E2183E2184E2185E2186E2187E2188E2189E2190E2191E2192E2193E2194E2195E2196E2197E2198E2199E2200E2201E2202E2203E2204E2205E2206E2207E2208E2209E2210E2211E2212E2213E2214E2215E2216E2217E2218E2219E2220E2221E2222E2223E2224E2225E2226E2227E2228E2229E2230E2231E2232E2233E2234E2235E2236E2237E2238E2239E2240E2241E2242E2243E2244E2245E2246E2247E2248E2249E2250E2251E2252E2253E2254E2255E2256E2257E2258E2259E2260E2261E2262E2263E2264E2265E2266E2267E2268E2269E2270E2271E2272E2273E2274E2275E2276E2277E2278E2279E2280E2281E2282E2283E2284E2285E2286E2287E2288E2289E2290E2291E2292E2293E2294E2295E2296E2297E2298E2299E2300E2301E2302E2303E2304E2305E2306E2307E2308E2309E2310E2311E2312E2313E2314E2315E2316E2317E2318E2319E2320E2321E2322E2323E2324E2325E2326E2327E2328E2329E2330E2331E2332E2333E2334E2335E2336E2337E2338E2339E2340E2341E2342E2343E2344E2345E2346E2347E2348E2349E2350E2351E2352E2353E2354E2355E2356E2357E2358E2359E2360E2361E2362E2363E2364E2365E2366E2367E2368E2369E2370E2371E2372E2373E2374E2375E2376E2377E2378E2379E2380E2381E2382E2383E2384E2385E2386E2387E2388E2389E2390E2391E2392E2393E2394E2395E2396E2397E2398E2399E2400E2401E2402E2403E2404E2405E2406E2407E2408E2409E2410E2411E2412E2413E2414E2415E2416E2417E2418E2419E2420E2421E2422E2423E2424E2425E2426E2427E2428E2429E2430E2431E2432E2433E2434E2435E2436E2437E2438E2439E2440E2441E2442E2443E2444E2445E2446E2447E2448E2449E2450E2451E2452E2453E2454E2455E2456E2457E2458E2459E2460E2461E2462E2463E2464E2465E2466E2467E2468E2469E2470E2471E2472E2473E2474E2475E2476E2477E2478E2479E2480E2481E2482E2483E2484E2485E2486E2487E2488E2489E2490E2491E2492E2493E2494E2495E2496E2497E2498E2499E2500E2501E2502E2503E2504E2505E2506E2507E2508E2509E2510E2511E2512E2513E2514E2515E2516E2517E2518E2519E2520E2521E2522E2523E2524E2525E2526E2527E2528E2529E2530E2531E2532E2533E2534E2535E2536E2537E2538E2539E2540E2541E2542E2543E2544E2545E2546E2547E2548E2549E2550E2551E2552E2553E2554E2555E2556E2557E2558E2559E2560E2561E2562E2563E2564E2565E2566E2567E2568E2569E2570E2571E2572E2573E2574E2575E2576E2577E2578E2579E2580E2581E2582E2583E2584E2585E2586E2			