


STŘECHA

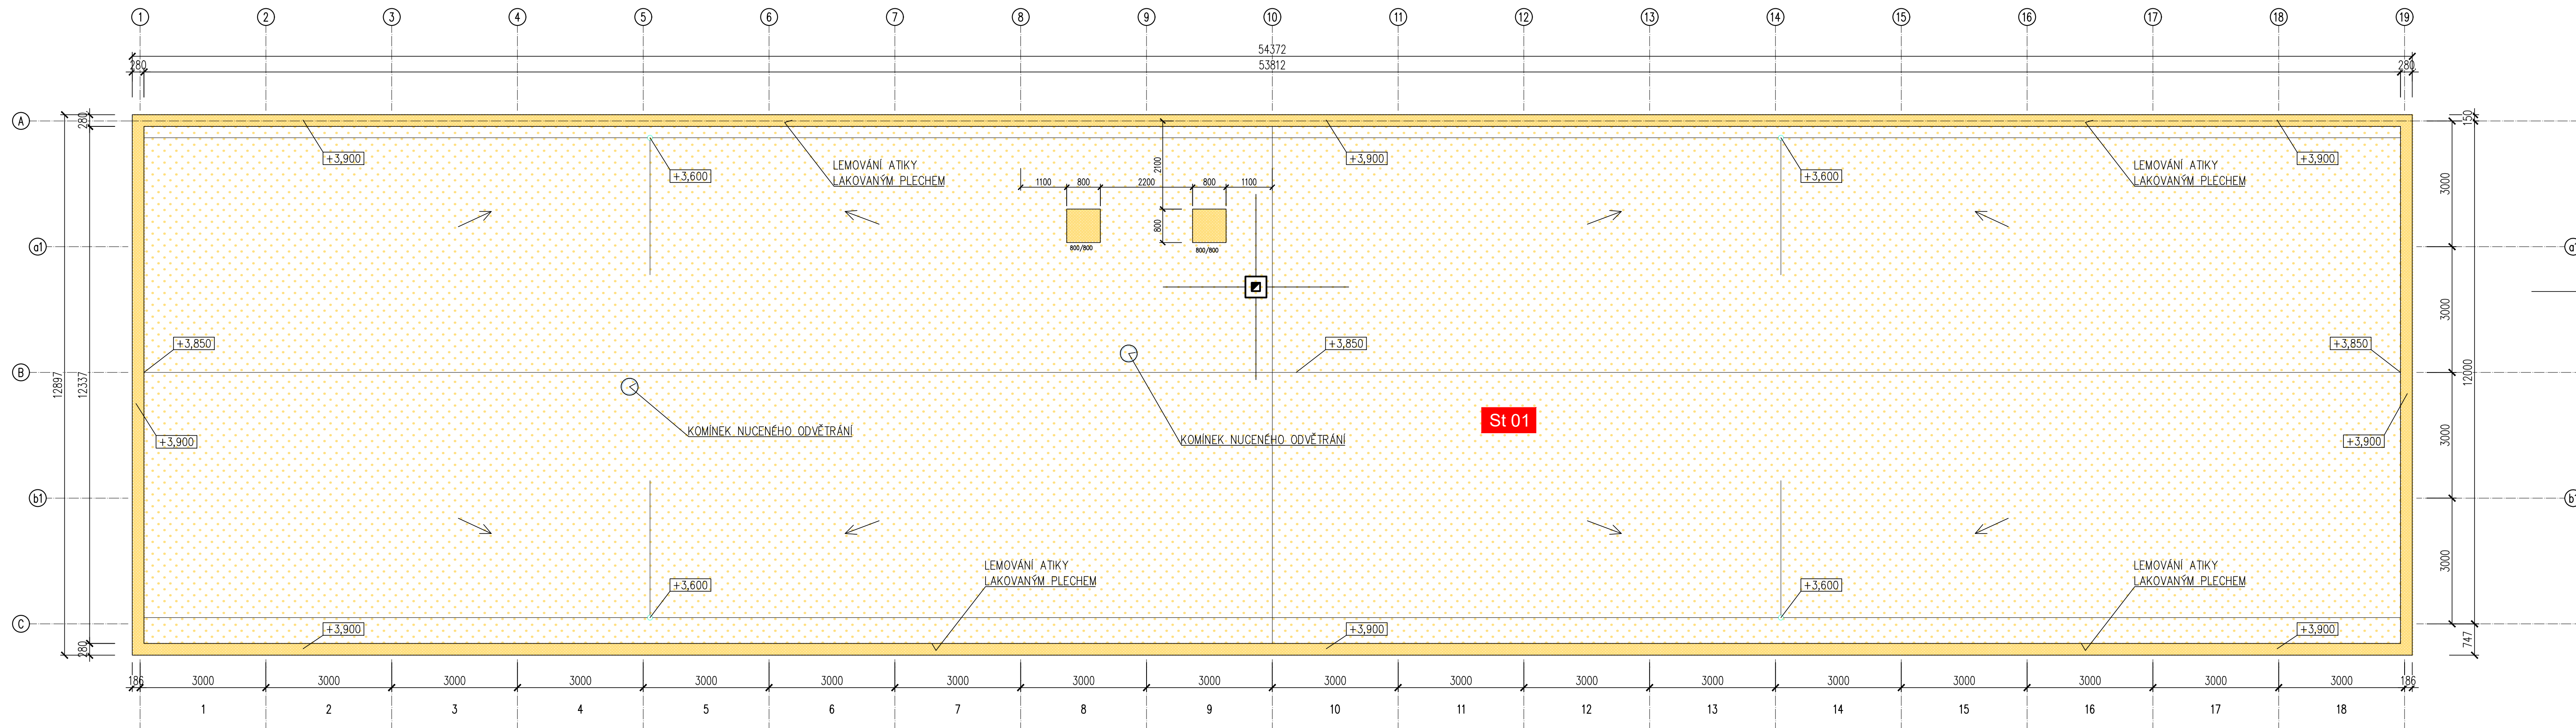

Bourací a demontážní práce - exterieur

- odpojení od přívodu el. energie
- dočasné odpojení přípojky plynu a venkovní HUP
- demontáž celé venkovní elektroinstalace vč. osvětlovacích těles
- demontáž hromosvodné soustavy
- rozebrání zděného pilíře oplocení vedle HUP (kolize s novým opláštěním) – cihly budou znovu použity pro jeho obnovu
- odbourání části plotové podezdívky u garáže (kolize s novým opláštěním) a zkrácení pletiva
- zbourání zděného pilíře bývalého rozváděče u severního štítu
- demontáž celého obvodového sendvičového pláště včetně výplní okenních otvorů, podhledů, vykonzolování, sklobetonových konstrukcí, 6 ks. ocelových vlysových vrat, s ponecháním ocelové konstrukce zárubní u trojice garážových vrat v jižním štítu budovy
- demontáž klempířských prvků, lemování atiky apod.
- odbourání živичných vrstev střešní krytiny
- odbourání betonové mazaniny tl. 30- 40mm ve střešním souvrství
- osekání keramického soklu kolem celého objektu
- demontáž ostatních nespecifikovaných drobných konstrukcí z fasády objektu

Bourací a demontážní práce – interier

- demontáž celé vnitřní elektroinstalace vč. osvětlovacích těles
- demontáž otopného systému (topné registry a litinové článkové radiátory)
- demontáž 2ks. ventilátorů v m.č. 05 a 06, tubus s komínkem nad střechu zůstane zachován
- demontáž vnitřních dešťových svodů
- demontáž 6 ks. umývadel
- demontáž 14 ks vnitřních dveří běžných a 1 ks. dveří ocelových posuvných
- demontáž všech podhledů sololitových i plechových
- demontáž akustických obkladů a podhledu v kovárně – provést opatrně z důvodu opravy a zpětné montáže
- demontáž podhledů z al. lamel v m.č. 03, 04 a 11, dále sololitového podhledu v m.č. 09 a 12 a podhledu z desek Akulit v m.č.16
- demontáž lehkých (dřevěných a SDK) příček mezi místnostmi č. 09, 12, 14 a 19, 20
- vybourání zděné sádrové příčky mezi m.č. 20, 23
- vybourání nového dveřního otvoru 900/2000 v nenosné zdi tl. 300mm mezi m.č. 23, 25
- vybourání nového dveřního otvoru 900/2000 v dělicí příčce tl. 80mm mezi m.č. 02, 05
- probourání dvou střešních otvorů 800x800mm pro umístění střešních světlíků
- osekání vnitřních nesoudržných omítek – v rozsahu cca 10%
- odstranění nášlapných vrstev vybraných podlah – v m.č. 03, 04, 11 keramická dlažba, v m.č. 09, 12, 16 PVC
- vybourání dřevěné špalíkové dlažby v celé tl. v m.č. 02, 13, 15 a v m.č. 14 včetně nadbetonávky v tl. 100mm

LEGENDA MATERIÁLŮ



POZNÁMKY:

- DOKUMENTACE REFLEKTUJE MNOŽSTVÍ ZNALOSTÍ O OBJEKTU – MŮŽE DOJÍT K ODLÍŠNOSTEM OD SKUT. STAVU !

[illegible]