


žst. Smiřice

ŽST Jaroměř  
Traťová rychlost: 100 km/hod.  
Zabrzdná vzdálenost: 700 m

Černožice z.

Semonice z.

ŽST SMÍŘICE  
Traťová rychlost: 100 km/hod.  
Zabrzdná vzdálenost: 700 m

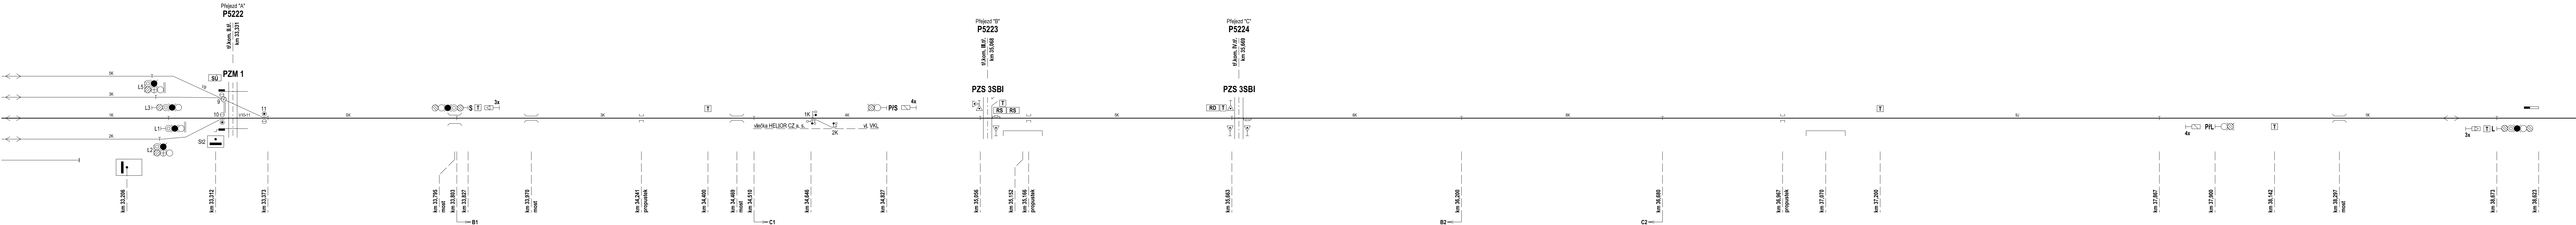

TABULKA NÁVĚSTIDEL	
Návěstidlo	km
P/S	34,827
S	33,827
L1	33,257
L2	33,240
L3	33,236
L5	33,231

PZZ AŽD71 - r. 2004  
úseky Lps 1263/1226  
kontrolní zařízení v DK ŽST Smiřice  
kolejové obvody dvouúpatkové, 75Hz,  
s relé DSS 12P; KO 35 00

PZZ AŽD71 - r. 1992  
úseky Lps 1263/1226  
kontrolní zařízení v DK ŽST Smiřice  
kolejové obvody dvouúpatkové, 75Hz,  
s relé DSS 12P; KO 35 00




			ČÍSLO SOUPRAVY:
REVIZE Č.	DATUM	ZMĚNA	



MORAVIA CONSULT Olomouc a.s.  
LEGIONÁŘSKÁ 1085/8, 779 00 Olomouc

tel.: +420 585 570 444  
IDS: kjee9md  
e-mail: moravia@moravia.cz  
http://www.moravia.cz



PRODEX spol. s r.o.  
PERUCKÁ 2481/5, 120 00 Praha 2

tel.: +420 277 007 726  
e-mail: info@prodex-cz.eu  
http://www.prodex-cz.eu

OBJEDNATEL		SŽDC Správa železniční dopravní cesty, státní organizace v zastoupení: SŽDC, s.o., Stavební správa východ, Nerudova 1, 772 58 Olomouc	
ZHOTOVITEL		Společnost pro „Rekonstrukci žst. Jaroměř“ MORAVIA CONSULT Olomouc a.s. (VEDOUcí SDRUŽENÍ), PRODEX spol. s r.o., organizační složka	
HLAVNÍ INŽENÝR PROJEKTU		ING. JIŘÍ PARMA	G. ŘEDITEL MORAVIA CONSULT Olomouc a.s. ING. VÁCLAV KRATOCHVÍL
ODPOVĚDNÝ PROJ. OBJ., PS		ING. MARCEL CALTIK	ING. LUBOMÍR MURGA
KRAJ: KRÁLOVÉHRADECKÝ		POVĚŘENÝ OÚ: JAROMĚŘ	OBEČ: JAROMĚŘ
"Rekonstrukce žst. Jaroměř"		ZAK. ČÍSLO MCO	16 - 077 - 231- PS
		ÚČEL	PROJEKT
		DATUM	SRPEN 2017
		FORMÁT	7 A4
PS 10-28-01 t.ú. Smiřice - Jaroměř, TZZ		MĚŘITKO	
Situační schéma - stávající stav		ČÁST	POR.Č.
		D.1.2	2.0200