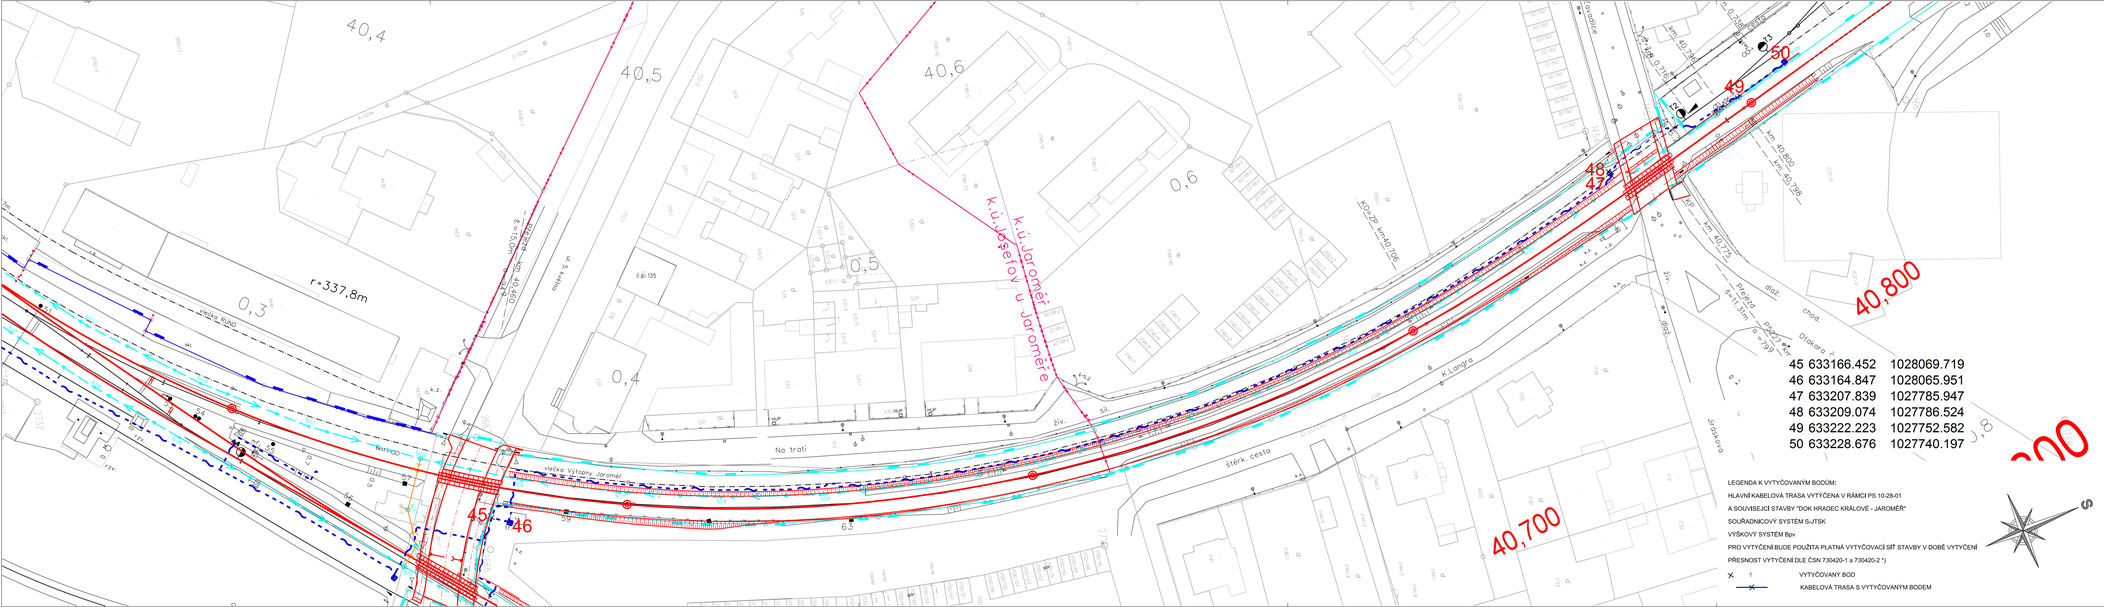
40,4
40,5
40,6
0,3
0,4
0,5
0,6
r=337,8m
r=337,8m
k.ú.Jaroměř
k.ú.Josefov u Jaroměře
No trati
štěrk. cesta
K.Longa
Přerad
