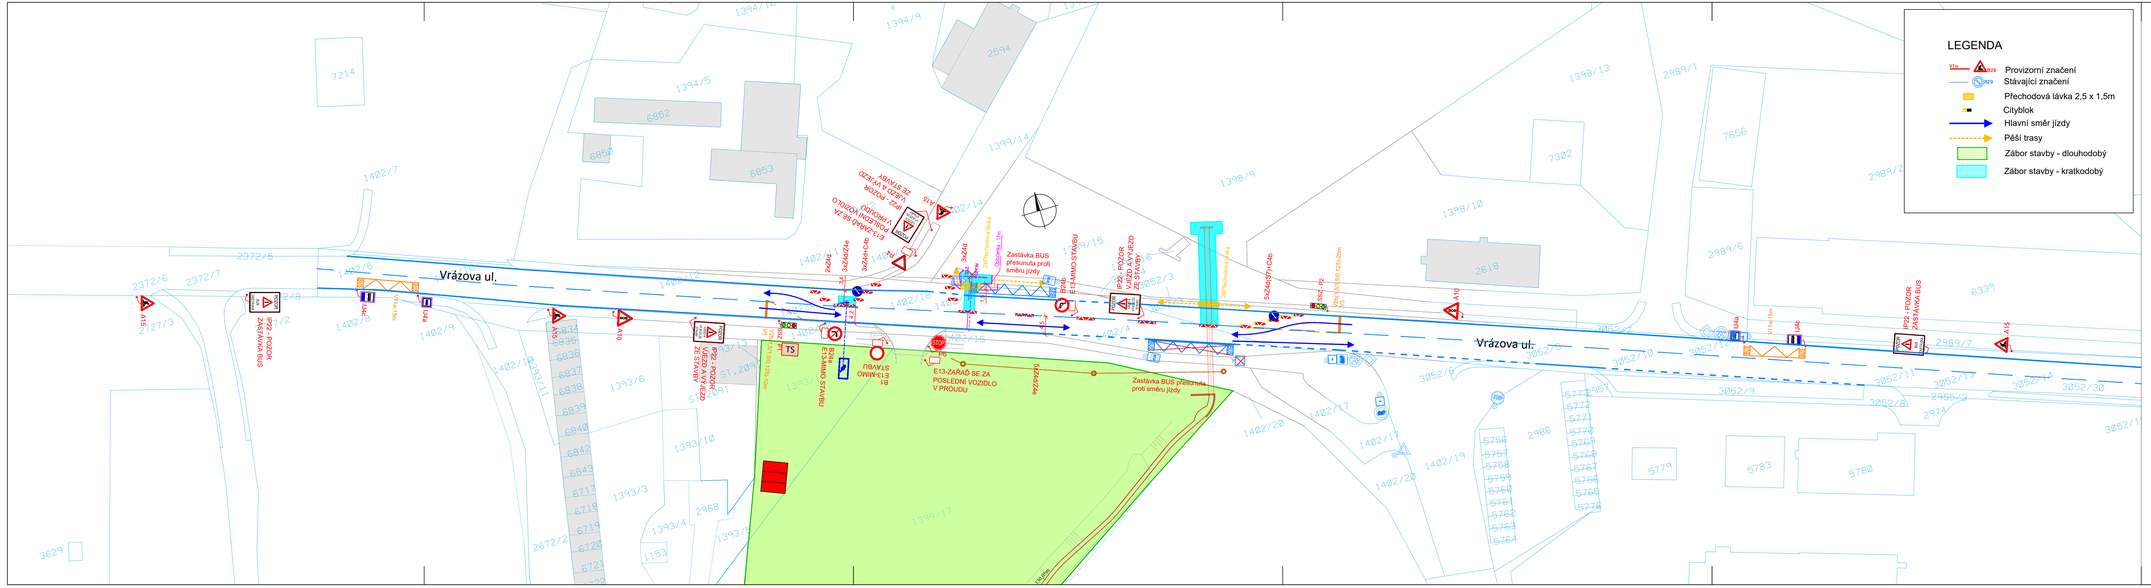
Vrázova ul.
Vrázova ul.
LEGENDA
Provizorní značení
Stávající značení
Přechodová lávka 2,5 x 1,5m
Cityblok
Hlavní směr jízdy
Pěší trasy
Zábor stavby - dlouhodobý
Zábor stavby - kratkodobý
Zastávka BUS přesunuta proti směru jízdy
E13-ZAŘAĎ SE ZA POSLEDNÍ VOZIDLO V PROUDU
Zastávka BUS přesunuta proti směru jízdy
IP22- POZOR ZASTÁVKA BUS
IP22- POZOR ZASTÁVKA BUS
IP22- POZOR ZASTÁVKA BUS
IP22- POZOR ZASTÁVKA BUS
