


PŘEHLEDOVÉ SCHÉMA DOHLEDOVÝ VIDEOSYSTÉM

ŽST CHEB, HZS SŽ

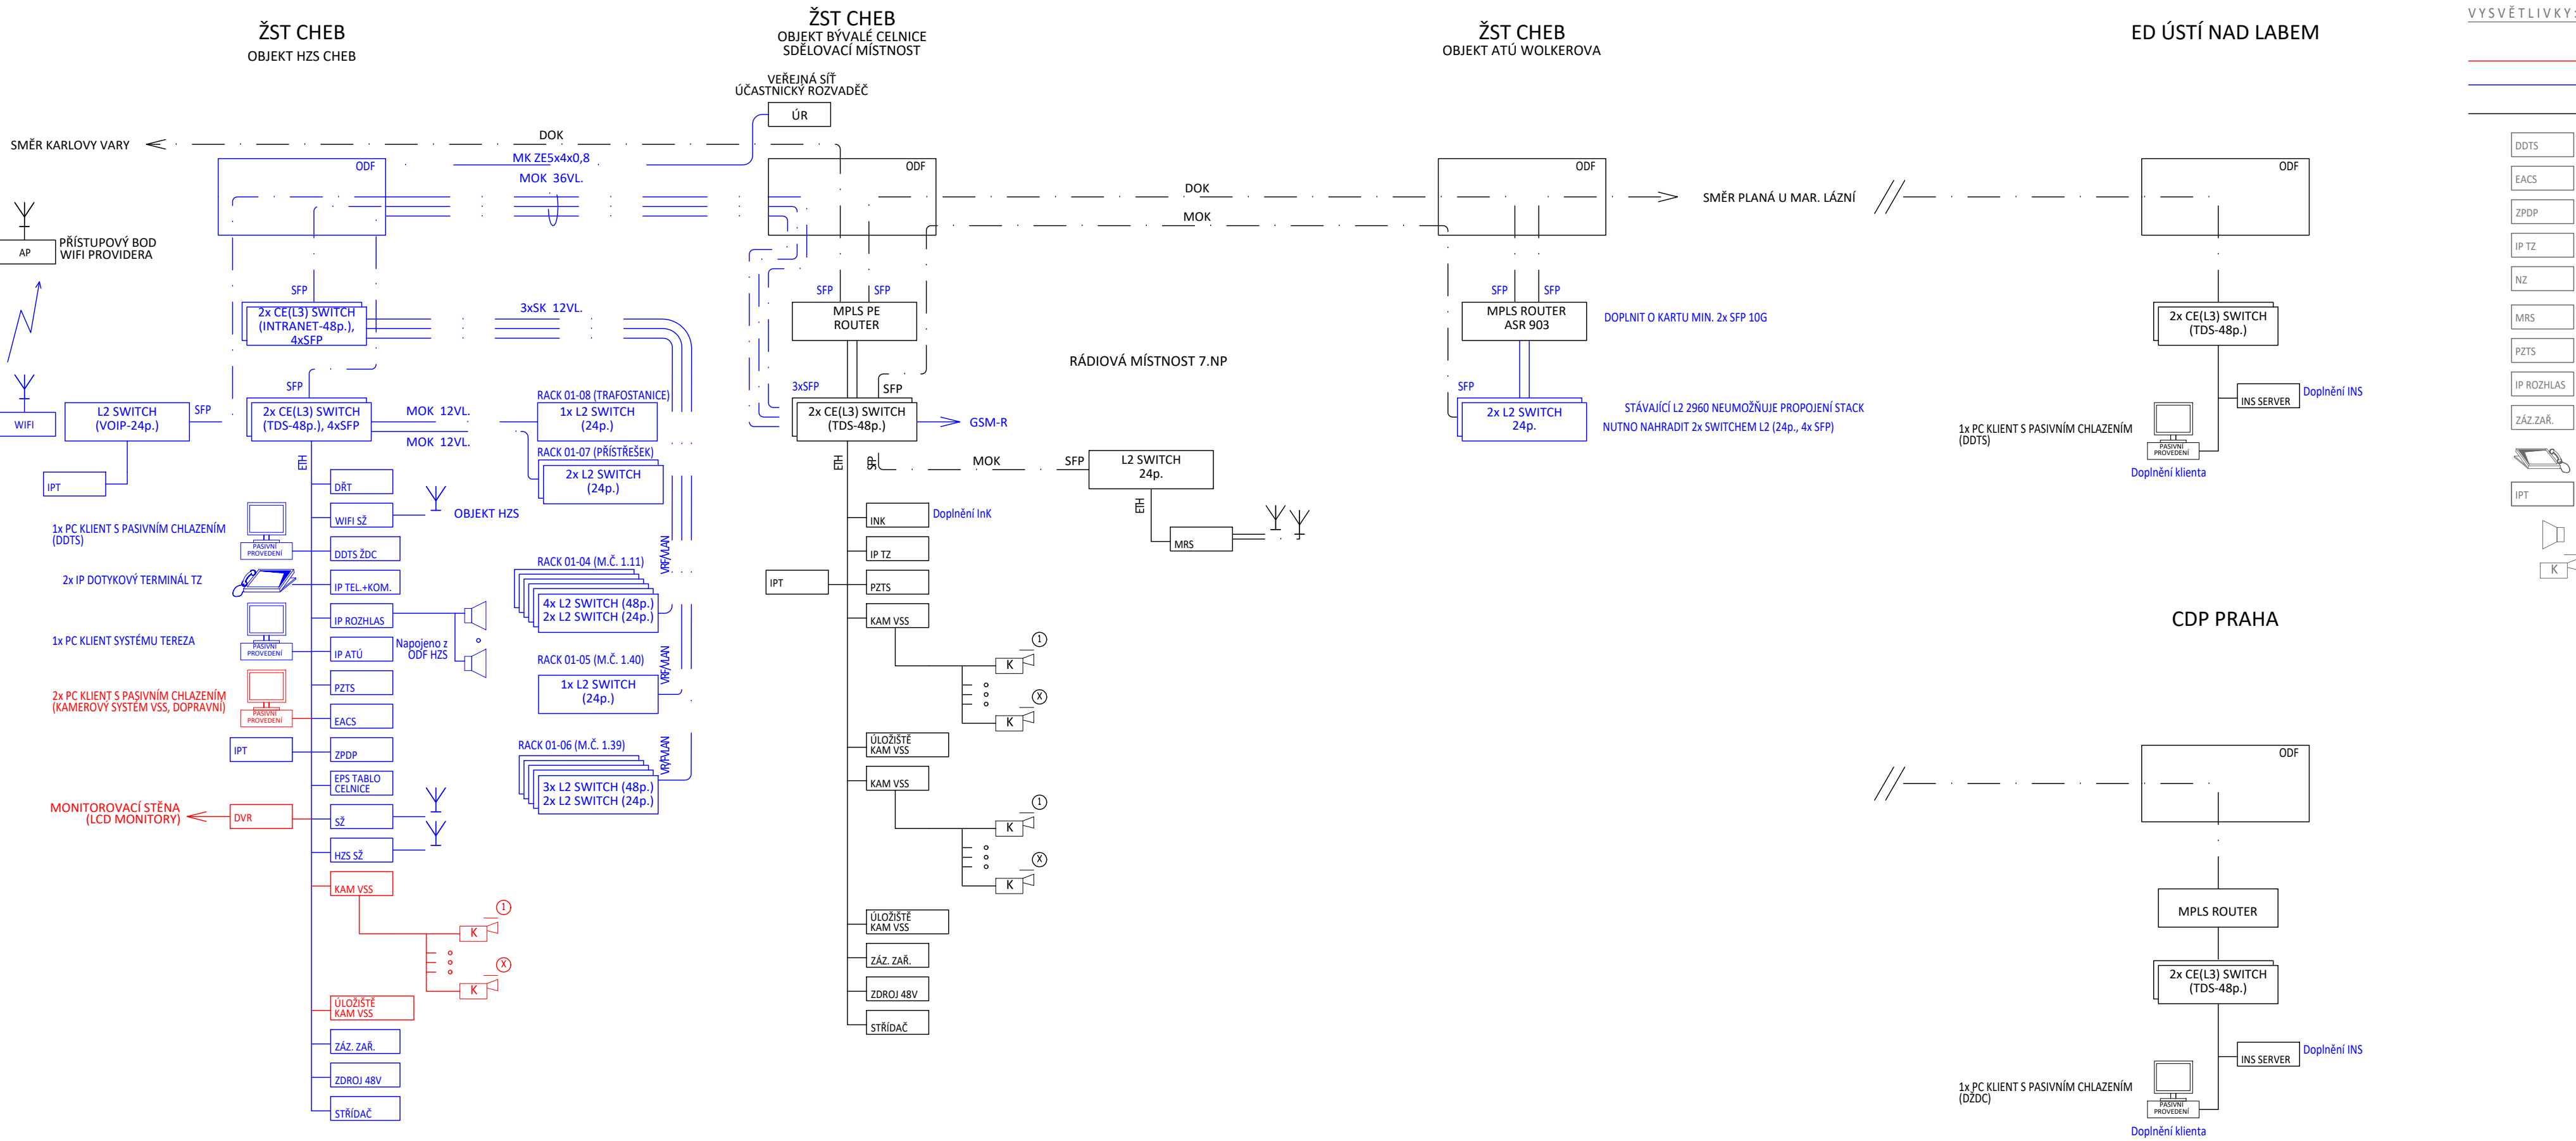

		EVROPSKÁ UNIE Evropské strukturální a investiční fondy Operační program Doprava			
				Ministerstvo dopravy Státní fond dopravní infrastruktury	
				Razítko oprávněné osoby:	
				Podpis: Datum:	
Revize:	Datum:	Popis:		Kontroloval:	
[000]	02/2023	Definitivní odevzdání dokumentace		Ing.arch. Luboš Sejkora	
Stavebník/Investor:		Správa železnic, státní organizace			
Adresa:		Dlážděná 1003/7, 110 00 Praha 1			
Zástupce investora:		Stavební správa západ			
Adresa:		Sokolovská 1995/278, 190 00 Praha 9			
Zhotovitel stavby:		SUDOP PRAHA a.s.			
Adresa:		Olšanská 2643/1a, Žižkov, 130 80 Praha 3			
Kontakt:		T: +420 604 236 211 E: lubos.sejkora@ipsumcz.cz			
Zhotovitel objektu:		SUDOP PRAHA a.s.			
Adresa:		Olšanská 2643/1a, Žižkov, 130 80 Praha 3			
Kontakt:		T: +420 724 756 075 E: cabalova@czplan.cz			
Hlavní projektant (HIP):		Specialista:	Odpovědný projektant:	Zpracovatel:	
Ing.arch. Luboš Sejkora	Ing. et. Ing. arch. Zuzana Čabalová	Ing. et. Ing. arch. Zuzana Čabalová	Ing. et. Ing. arch. Zuzana Čabalová	Ing. Vladimír Koutník	
Název stavby/akce:		Areál HZS Cheb Vrázova ulice, k.ú. Cheb parc.č. 1393/12, 1399/17, 1404/4		Označení (S-kód): S631900075	
				Označení zhotovitele: 20360200	
Název části:		Sdělovací zařízení		Označení části: D.1.2.7	
Název objektu:		Dohledový videosystém		Označení objektu/komplexu: PS 09-02-71	
Název přílohy:		Přehledové schéma		Číslo přílohy: 2. 001	
Název dílčí části přílohy:				Paré:	
Kraj:	Katastrální území:	TUDU:			
Karlovarský	Cheb [620919]				
Stupeň MKumentace:		Datum zpracování:	Formáty:	Měřítka:	
PDPS		28.02.2023	4 x A4	-	
S-Adr: z 2 3 4 5 6 7 8 9 10 11 12 13 14 15 16 17 18 19 20 21 22 23 24 25 26 27 28 29 30 31 32 33 34 35 36 37 38 39 40 41 42 43					
S-Adr: z 2 3 4 5 6 7 8 9 10 11 12 13 14 15 16 17 18 19 20 21 22 23 24 25 26 27 28 29 30 31 32 33 34 35 36 37 38 39 40 41 42 43					
(Prostor pro další informace)					