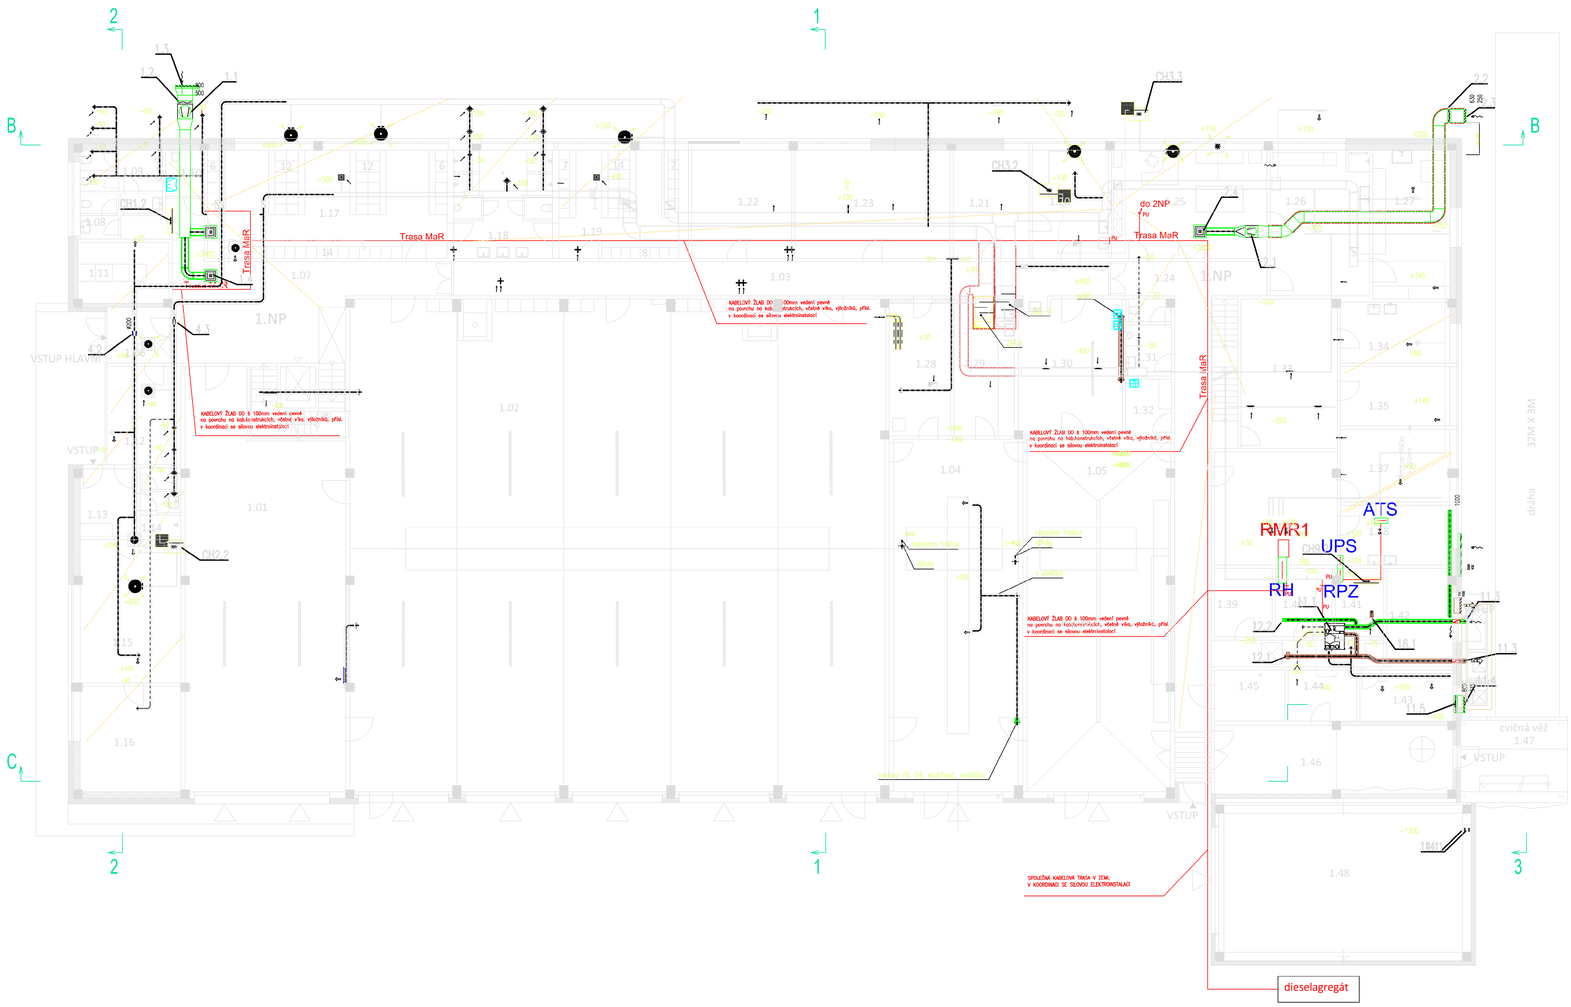
Trasa MaR
do 2NP
PU
Trasa MaR
Trasa MaR
KABELOVÍ ŽLAB DO š 100mm vedení pevně na povrchu na kab.konstrukcích, včetně víka, výkolků, přísl. v koordinaci se silovou elektroinstalací
KABELOVÍ ŽLAB DO š 100mm vedení pevně na povrchu na kab.konstrukcích, včetně víka, výkolků, přísl. v koordinaci se silovou elektroinstalací
KABELOVÍ ŽLAB DO š 100mm vedení pevně na povrchu na kab.konstrukcích, včetně víka, výkolků, přísl. v koordinaci se silovou elektroinstalací
SPOLEČNÁ KABELOVÁ TRASA V ZEMI, V KOORDINACI SE SILOVOU ELEKTROINSTALACÍ
RMR1
ATS
UPS
RH
RPZ
dieselagregát
VSTUP HLAVNÍ
VSTUP
VSTUP
HŘIŠTĚ 14x26m
32M X 3M
dráha
cvičná věž 1.47
1.NP
CH1.1
CH1.2
CH2.2
CH3.1
CH3.2
2.2
2.4
