NÁVRH VYTYČOVACÍ SÍTĚ

M 1: 1000

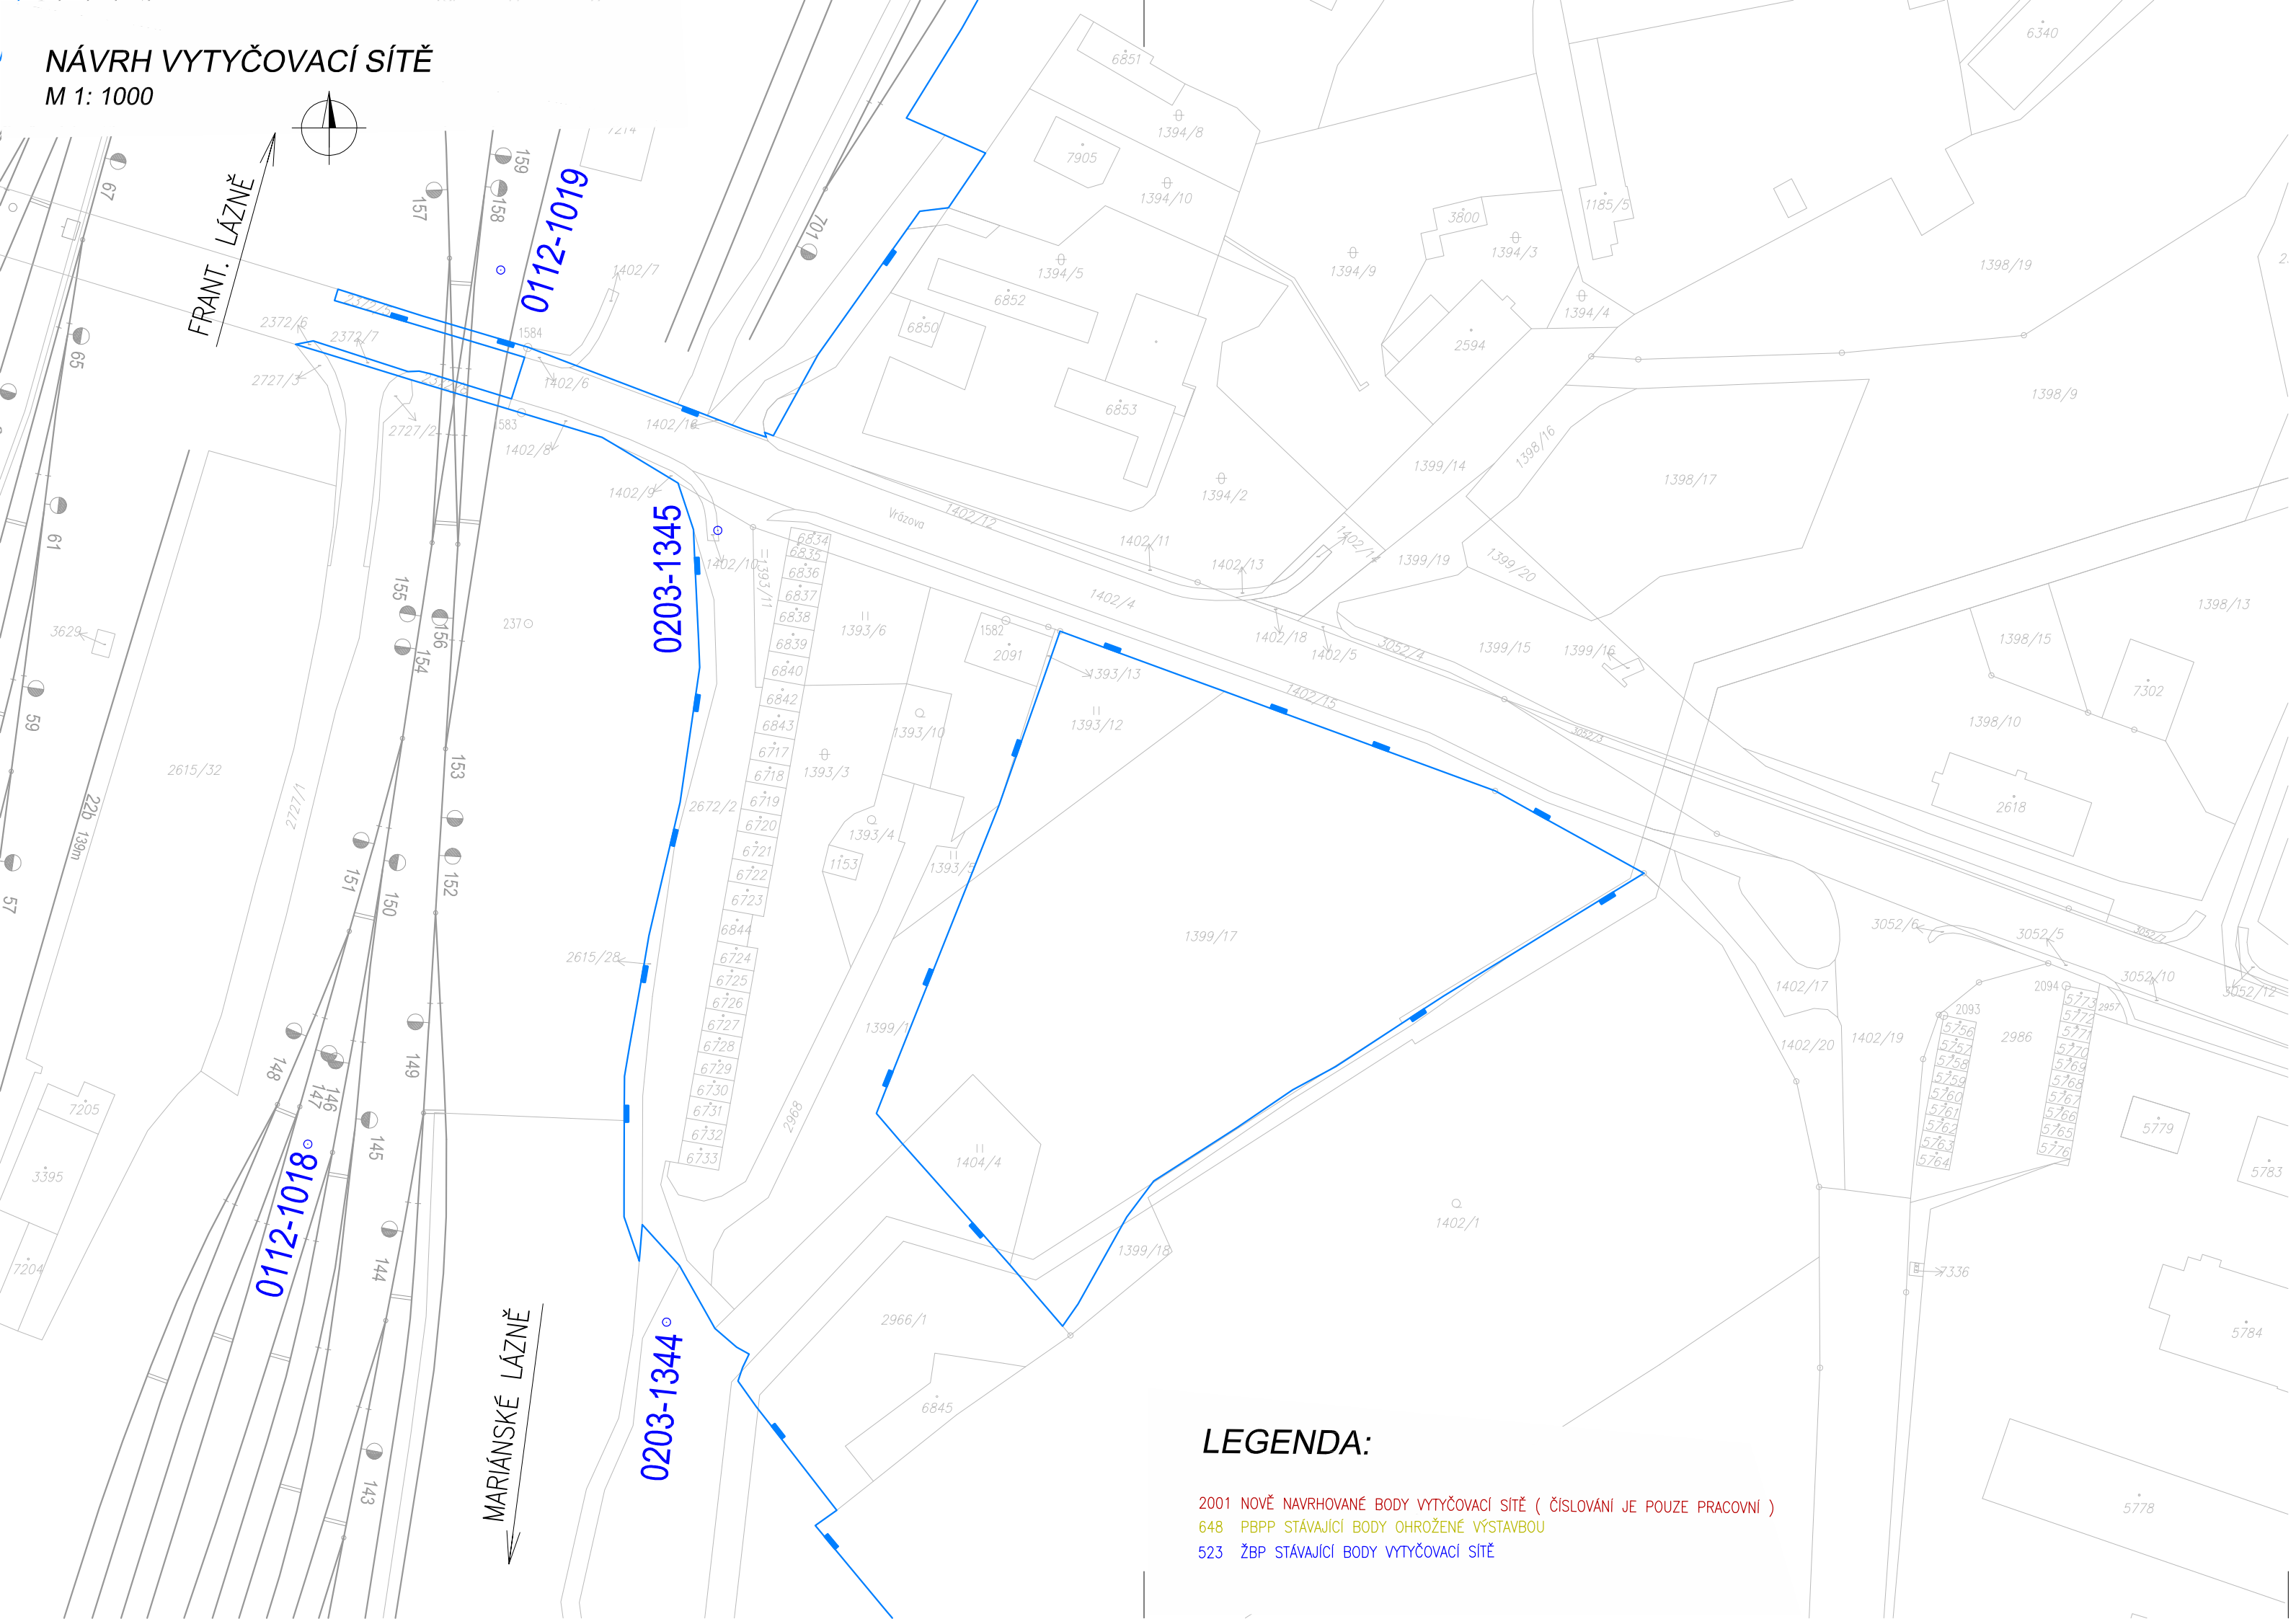

LEGENDA:

2001 NOVĚ NAVRHOVANÉ BODY VYTYČOVACÍ SÍTĚ (ČÍSLOVÁNÍ JE POUZE PRACOVNÍ)

648 PBPP STÁVAJÍCÍ BODY OHROŽENÉ VÝSTAVBOU

523 ŽBP STÁVAJÍCÍ BODY VYTYČOVACÍ SÍTĚ

EVROPSKÁ UNIE
Evropské strukturální a investiční fondy
Operační program Doprava

Ministerstvo dopravy
Státní fond dopravní infrastruktury

Orientační schéma:

Razítko oprávněné osoby:

Podpis: Datum:

Revize:	Datum:	Popis:	Kontroloval:
[000]		[Definitivní odevzdání dokumentace]	Ing.arch. Luboš Sejkora

Stavebník/Investor:	**Správa železnic, státní organizace**
Adresa:	Dlážděná 1003/7, 110 00 Praha 1
Zástupce investora:	Stavební správa západ
Adresa:	Sokolovská 1995/278, 190 00 Praha 9

SPRÁVA ŽELEZNIC

Zhotovitel stavby:	**SUDOP PRAHA a.s.**
Adresa:	Olšanská 2643/1a, Žižkov, 130 80 Praha 3
Kontakt:	T: +420 604 236 211 E: lubos.sejkora@lpsumcz.cz
Zhotovitel objektu:	**H-PRO GEO s.r.o.**
Adresa:	Nerudova 1022/16, 412 01 Litoměřice
Kontakt:	T: +420 724 246 960 E: prihodova@h-progeo.cz

SUDOP PRAHA

H-PRO GEO
Nerudova 1022/16
412 01 Litoměřice
projekce@h-progeo.cz
IČO: 061 60 778
tel.: 475 210 726

Hlavní projektant (HIP):	Specialista:	Odpovědný projektant:	Zpracovatel:
Ing.arch. Luboš Sejkora	Ing. Kristýna Příhodová	Ing. Kristýna Příhodová	Ing. Kristýna Příhodová

Název stavby/akce:	**Areál HZS Cheb** **Vrázova ulice, k.ú. Cheb** **parc.č. 1393/12, 1399/17, 1404/4**		Označení (S-kód): S631900075 Označení zhotovitele: 20360200
Název části:	Geodetická dokumentace		Označení části: I.3
Název objektu:	Návrh vytyčovací sítě		Označení objektu/komplexu:
Název přílohy: Název dílčí části přílohy:	Návrh vytyčovací sítě		Číslo přílohy: **2** Paré:
Kraj: Karlovarský	Katastrální území: Cheb [620919]	TUDU:	
Stupeň dokumentace: DUSP	Datum zpracování: 30. 05. 2022	Formáty: 3xA4	Měřítko: 1 : 1000

S-kód: | Stupeň dokumentace: | Část: | Objekt: | Podobjekt: | Příloha: | Revize:

1 2 3 4 5 6 7 8 9 10 11 12 13 14 15 16 17 18 19 20 21 22 23 24 25 26 27 28 29 30 31 32 33 34 35 36 37 38 39 40 41 42 43

[Prostor pro další informace]