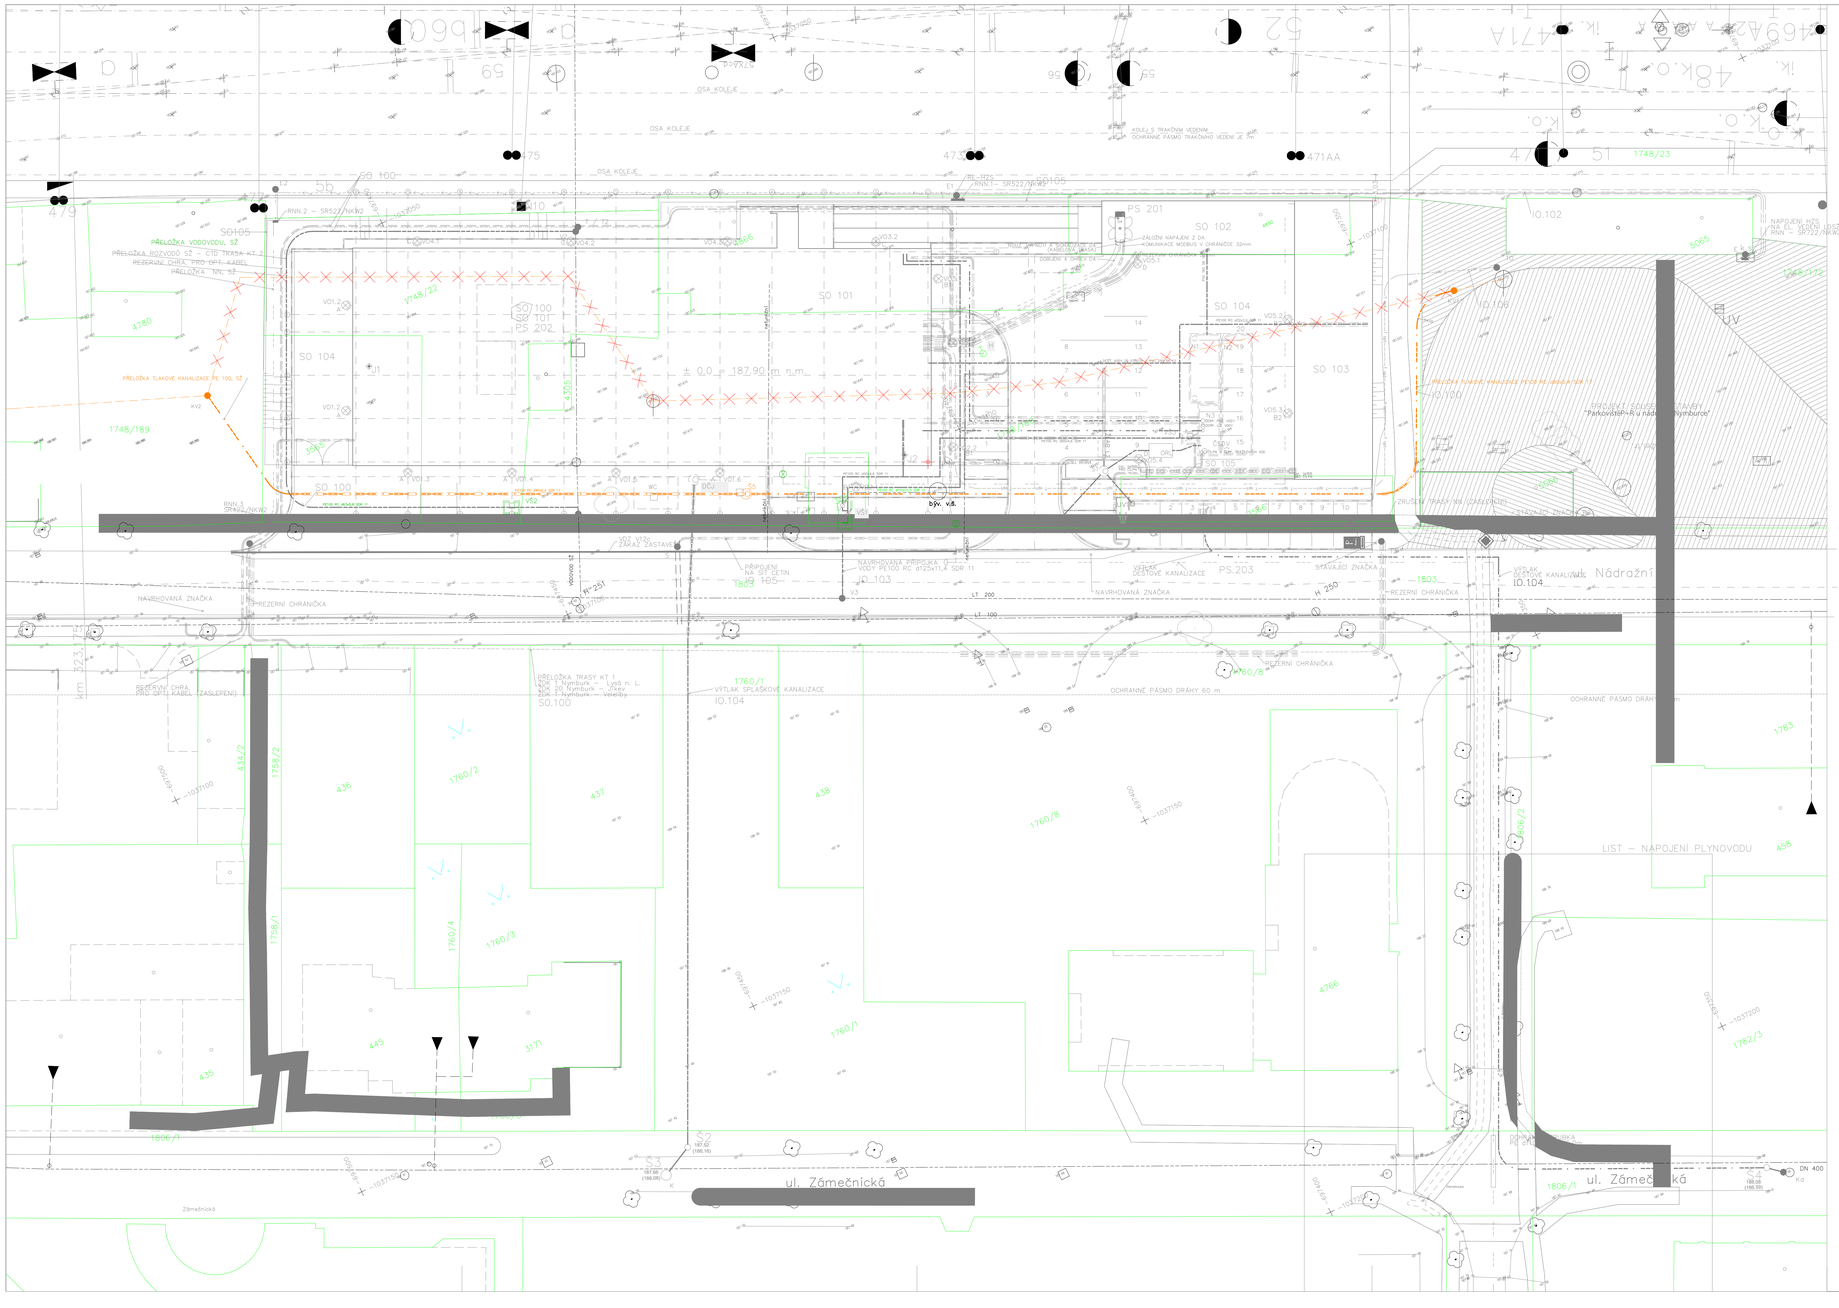
SO 100
SO 101
SO 102
SO 103
SO 104
SO 105
PS 201
PŘELOŽKA VODOVODU, SZ
PŘELOŽKA BOZVOD 63 – LTG TRASA KT 2
REZERVNÍ CHRA. PRO OPT. KABEL
PŘELOŽKA NN, SZ
PŘELOŽKA TLAKOVÉ KANALIZACE PE 100, SZ
± 0,0 = 187,90 m n.m.
OSA KOLEJE
KOLEJ 3 TRAKČNÍM VEDENÍM
OCHRANNÉ PÁSMO TRAKČNÍHO VEDENÍ JE 7m
OCHRANNÉ PÁSMO DRÁHY 60 m
REZERVNÍ CHRANIČKA
NAVRHOVANÁ ZNAČKA
STÁVAJÍCÍ ZNAČKA
ZRUŠENÁ TRAKČNÍ VN / OSVĚTLENÍ
PŘIPOJENÍ NA SÍŤ ČETIN
VÝTLAK SPLAŠKOVÉ KANALIZACE
IO.104
VEDLEJŠÍ DEŠŤOVÁ KANALIZACE
PS.203
PŘELOŽKA TLAKOVÉ KANALIZACE PE 100 SZ
IO.106
IO.102
IO.109
IO.103
IO.105
Nádražní
ul. Zámečnická
LIST – NAPOJENÍ PLYNOVODU
NAPOJENÍ HZS NA SZ, TRAKČ. VEDENÍ, ČD, RNN – SR522/NKW2
ZRUŠENÁ TRAKČNÍ VN / OSVĚTLENÍ "Parkoviště P+R u nádraží v Nymburce"
PŘELOŽKA TRASY KT 1
KOK 1 Nymburk – Lysá n. L.
KOK 20 Nymburk – Jiřeny
KOK 1 Nymburk – Veleliby
SO.100
RNN.1 – SR522/NKW2
RNN.2 – SR522/NKW2
RNN.3 – SR522/NKW2
VO3.2
VO4.3
VO5.2
VO5.3
VO1.2
VO1.3
VO1.4
VO1.5
VO1.6
VO1.7
VO1.8
