


POHLED
M 1:100



TABULKA MATERIÁL

PODKLADNÍ BETON DOBETONÁVEK	C 16/20	X0
DOBETONÁVKY OPĚR O1 A O2	C 30/37	XC4, XF2, XD1
DOBETONÁVKY PILÍŘE F1	C 30/37	XC4, XF4, XD3
PODLAŽKOVÉ BETONÁVEK	C 35/45	XC4, XF4, XD3
SAPRAŽENÁ DESKA NOSNÉ KONSTRUKCE	C 30/37	XC4, XF2, XD1
RÍMSOVÉ ŽIDKY, RÍMSY	C 30/37	XC4, XF4, XD1
SCHODIŠŤOVÉ STUPNĚ	C 30/37	XF4
PODKLADNÍ BETON SCHODIŠŤE A DLAŽBY	C 20/25n	XF3
SPRÁVROVNÍ DLAŽBY	M25	XF4
BETONÁŘSKÁ OCEL	B 500B	
NOSNÁ KONSTRUKCE, PLECHY A PROFILY TL. ≤ 30 mm	S355J2+N	
NOSNÁ KONSTRUKCE, PLECHY TL. 30 mm < t ≤ 40 mm	S355N	
NOSNÁ KONSTRUKCE, PLECHY TL. ≥ 40 mm	S355NL	
NOSNÁ KONSTRUKCE, DIAGONÁLY	S355JR	
REVIZNÍ LÁVKY, ZÁBRADLÍ, MONTÁŽNÍ ŽRÚŽENÍ, ZAVĚTROVNÍ	S235JR	
SPRÁVROVNÍ TRNY	S235 J2G3+C450	
PATNÍ DESKA ODLOTKU	S355 J2G3	
OCELOVÝ ODLOTKE	11 600	
TAHLA, ŠROUBY	10.9 (POZINK)	
CHEMICKÉ KOTVY	14401 (A4)	
TYČOVÉ KOTVY	BSI500	
PRÍSLUŠENSTVÍ TYČOVÝCH KOTEV	14301	
PRÁMENCOVÉ KOTVY	LP 15,5/1800	
POCHOZÍ ROŠTY	KOMPOMAT [®] (FRP)	
OBETONOVÁNÍ TYČOVÝCH KOTEV / iniektážní směs pevnosti 25 MPa (př 28 dnů)		

[illegible]