


km 2,893 643

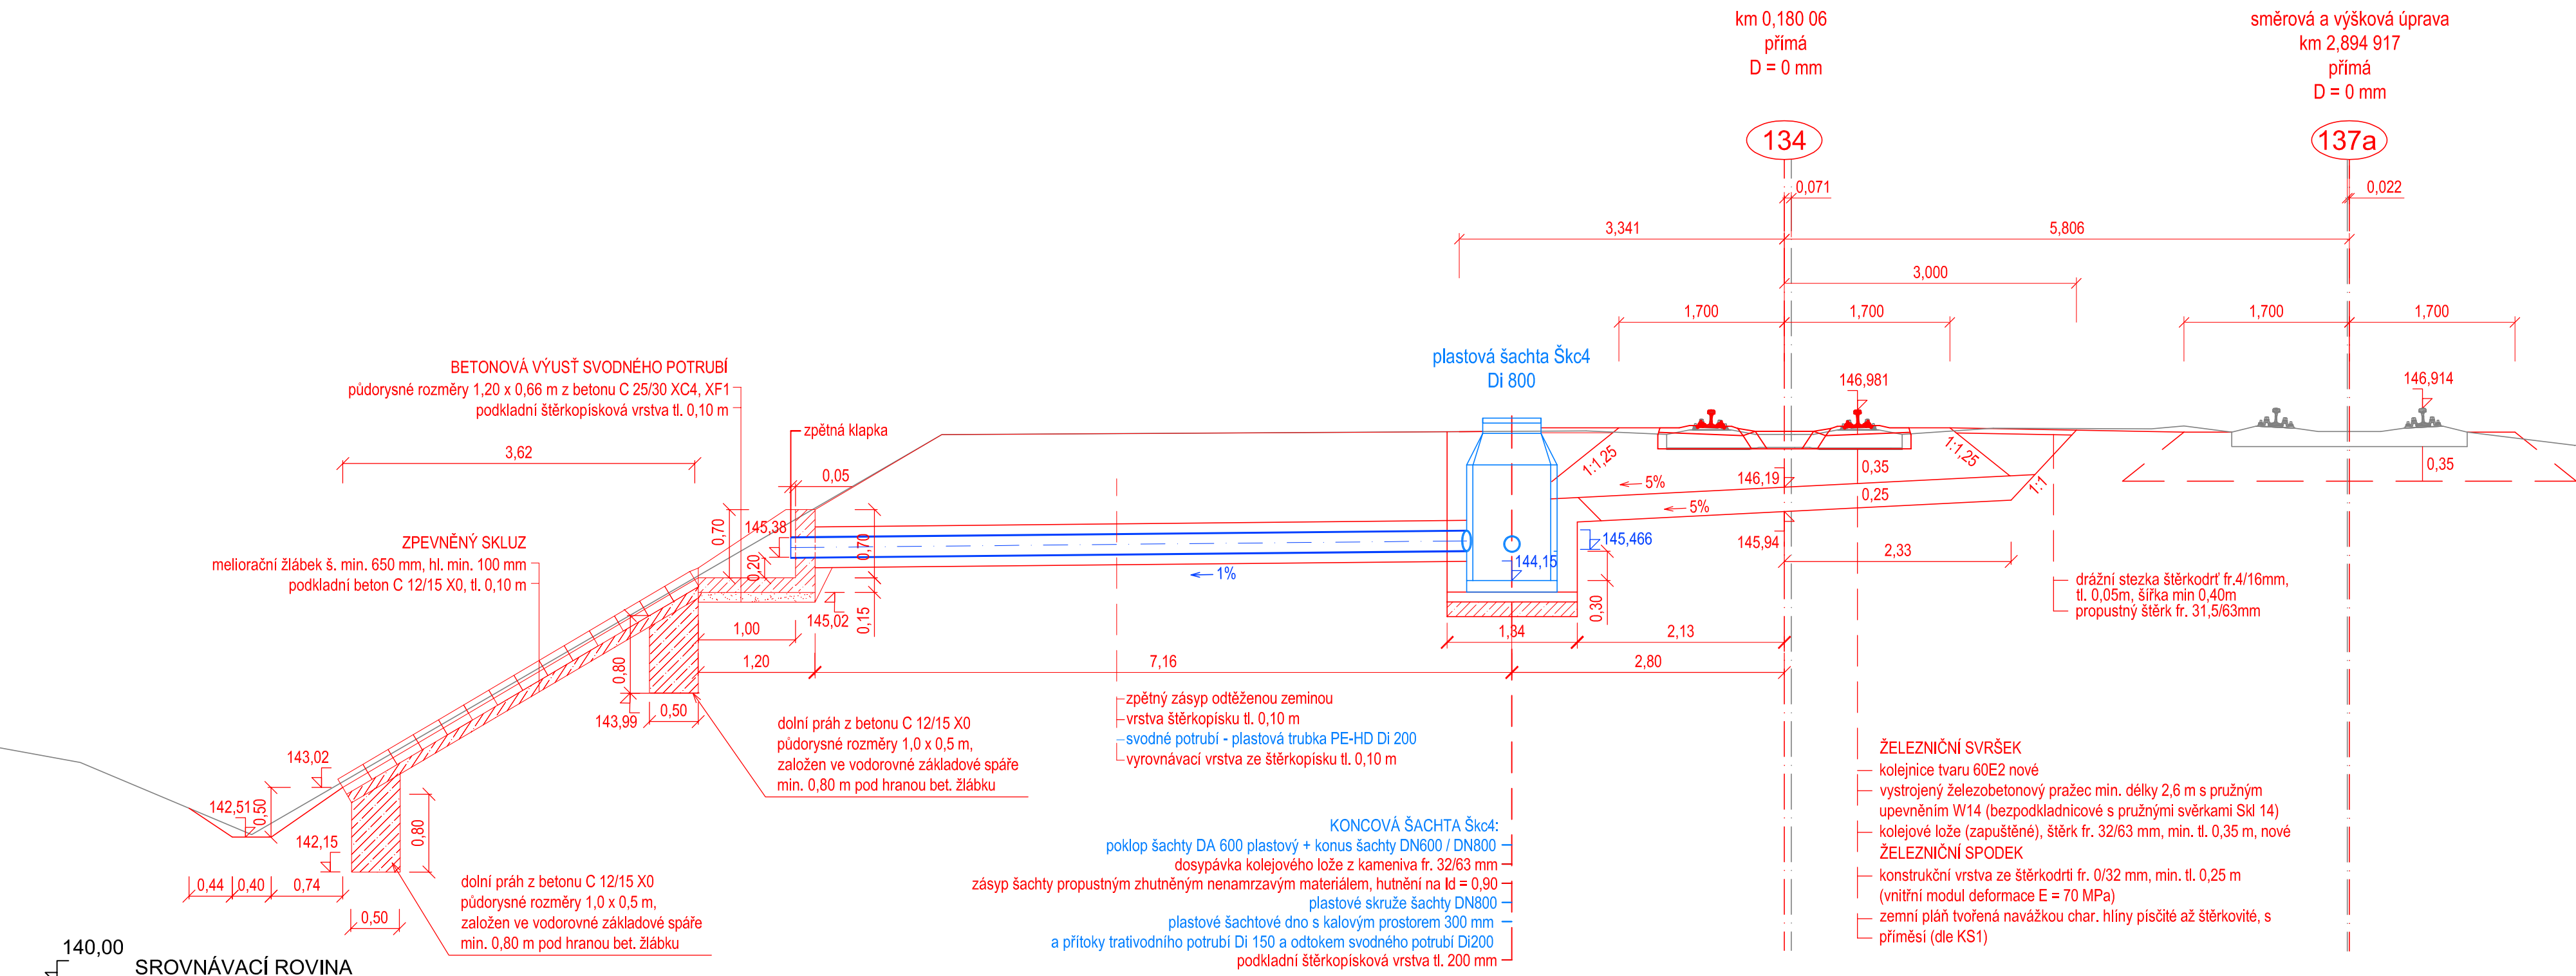

	EVROPSKÁ UNIE Evropské strukturální a Investiční fondy Operační program Doprava	Ministerstvo dopravy Státní fond dopravní infrastruktury 	
Orientační schéma:		Razítko oprávněné osoby:	
			
		29.05.2022	
Podpis:		Datum:	
Revize:	Datum:	Popis:	Kontroloval:
000	29.05.2022	Definitivní verze	Ing. Radek Navrátil 
Stavebník/Investor: Správa železnic, státní organizace			
Adresa: Dlábžděná 1003/7, 110 00 Praha 1			
			
Zástupce investora:			
Adresa:			
Zhotovitel stavby: Společnost „VALBEK-PRODEX“			
Adresa: Vedoucí společník: Valbek, spol. s r.o.			
Kontakt: V Olšinách 2300/75, 100 00 Praha 10			
T: +420 221 592 050			
E: info@valbek.cz			
Společník: VALBEK&PRODEX, spol. s r.o., o.z.			
V Olšinách 2300/75, 100 00 Praha 10			
T: +420 221 592 050			
E: info@valbek.cz			
			
Zhotovitel objektu: Valbek, spol. s r.o.			
Adresa: V Olšinách 2300/75, 100 00 Praha 10			
Kontakt: T: +420 221 592 050			
E: info@valbek.cz			
			
Hlavní projektant (HIP): Specialista:			
Ing. Aleš Sršeň			
Ing. Aleš Sršeň			
Odpovědný projektant:			
Ing. Jan Zvěřina			
Ing. Jan Zvěřina			
Zpracovatel:			
Ing. Jan Zvěřina			
Název stavby/akce: Rekonstrukce mostu v km 3,040			
trati Ústí nad Labem-Střekov - Ústí nad Labem západ			
Označení (S-kód): S632000261			
Označení zhotovitele: 20PH69005			
Název části: Kolejový svršek a spodek			
Označení části: D.2.1.1			
Název objektu: Železniční svršek			
Označení objektu/komplexu: SO 01-10/11-01			
Název přílohy: Vzorový příčný řez - km 2,894			
Číslo přílohy: 2.004			
Název dílčí části přílohy:			
Paré:			
Kraj: Katastrální území:			
Ústí nad Labem [774871]			
TUDU: 1003 2A, 0591 BC			
Ústecký			
Stupeň dokumentace: Datum zpracování:			
DUSP+PDPS 29.05.2022			
Fórmát: Měřítok:			
4x A4 1:50			
S-kód: 29.05.2022			
Objekt: Podoblet:			
Příloha: Revize:			
S 6 3 2 0 0 0 2 6 1 - P D P S - D 2 1 1 - - S O 0 1 10 11 0 1 - - - 2 - 0 0 4 - 0 0 0			
DOKUMENT LZE UŽÍVAT Pouze dle ustanovení příslušné smlouvy o dílo. Žádání jeho část nemůže být dle zákona č. 121/2000 Sb. (autorský zákon) kopírována nebo jiným způsobem rozšiřována bez souhlasu Valbek spol. s r.o.			