


Kabelový plán nový stav ŽST Mikulovice

- Legenda:
- Stávající stav
- Nové rozváděče, nová kabeláž pro rozváděče
- Nové svítidla VO, nová kabeláž VO
- Nové zařízení ČEZd
- Ovládací část osvětlení
- Příprava pro budoucí přepojení VB

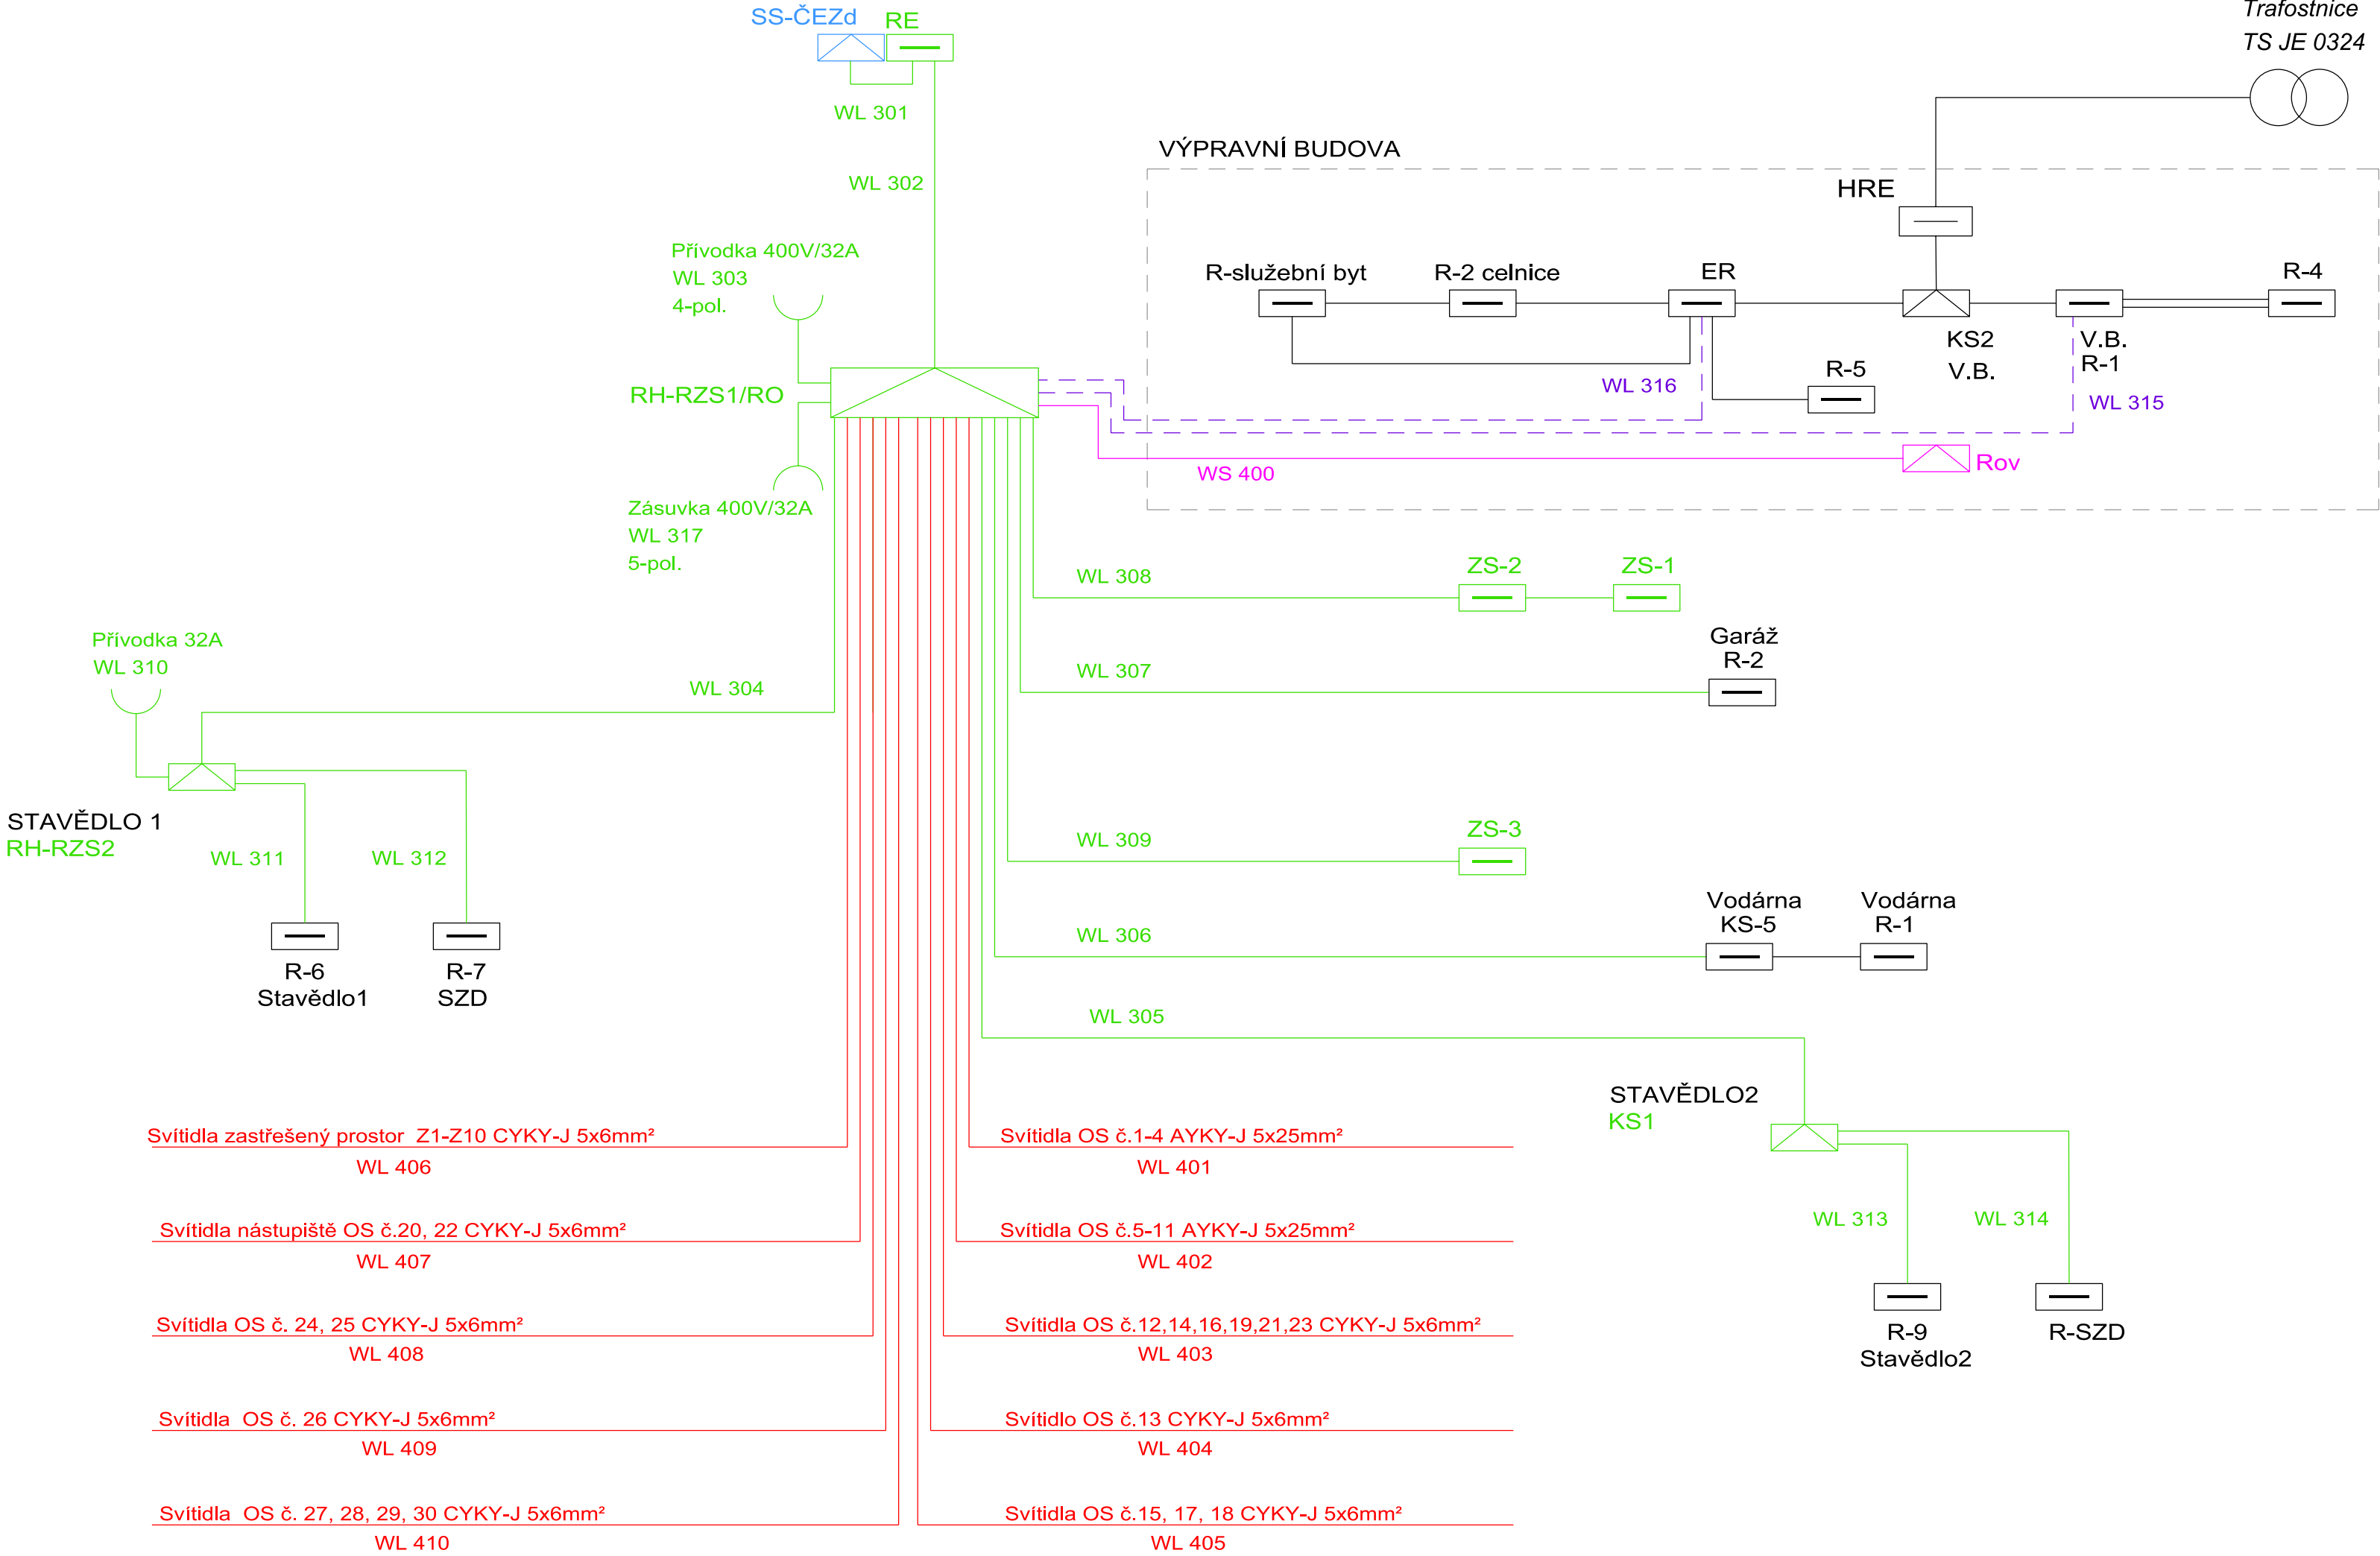

		PO PŘIPOMÍNKOVÉM ŘÍZENÍ
REVIZE Č.	DATUM	ZMĚNA

OBJEDNAVATEL PROJEKTU:				SŽDC, státní organizace, Dlážděná 1003/7, 110 00 Praha 1 Oblastní ředitelství Olomouc, Nerudova 1, 779 00 Olomouc	
HIP:	Ing. Jan Slivka		Zhotovitel projektové dokumentace:    SB projekt s.r.o. Kasárenská 4063/4 695 01 Hodonín		Výtisk číslo:
ODP. PROJ:	Ing. Ladislav Mikeš				
VYPRACOVAL:	Ing. Ladislav Mikeš				
KONTROLOVAL:	Ing. Vladimír Čechák				
Stavba:			Archivní číslo:		Měřítko:
"Oprava silnoproudých zařízení OŘ Olomouc"			1906084-01_E.3.6_SO32_09		
Část:	SO32 - Oprava silnoproudých zařízení žst. Mikulovice		Formát:	Datum:	
			297x630	03/2020	-
Název přílohy:	Kabelový plán - nový stav		Stupeň PD:	Část:	Příloha:
			DSP	E.3.6	09