


PODÉLNÝ ŘEZ B-B M 1:50 (v pojížděné stáv. koleje č.1)

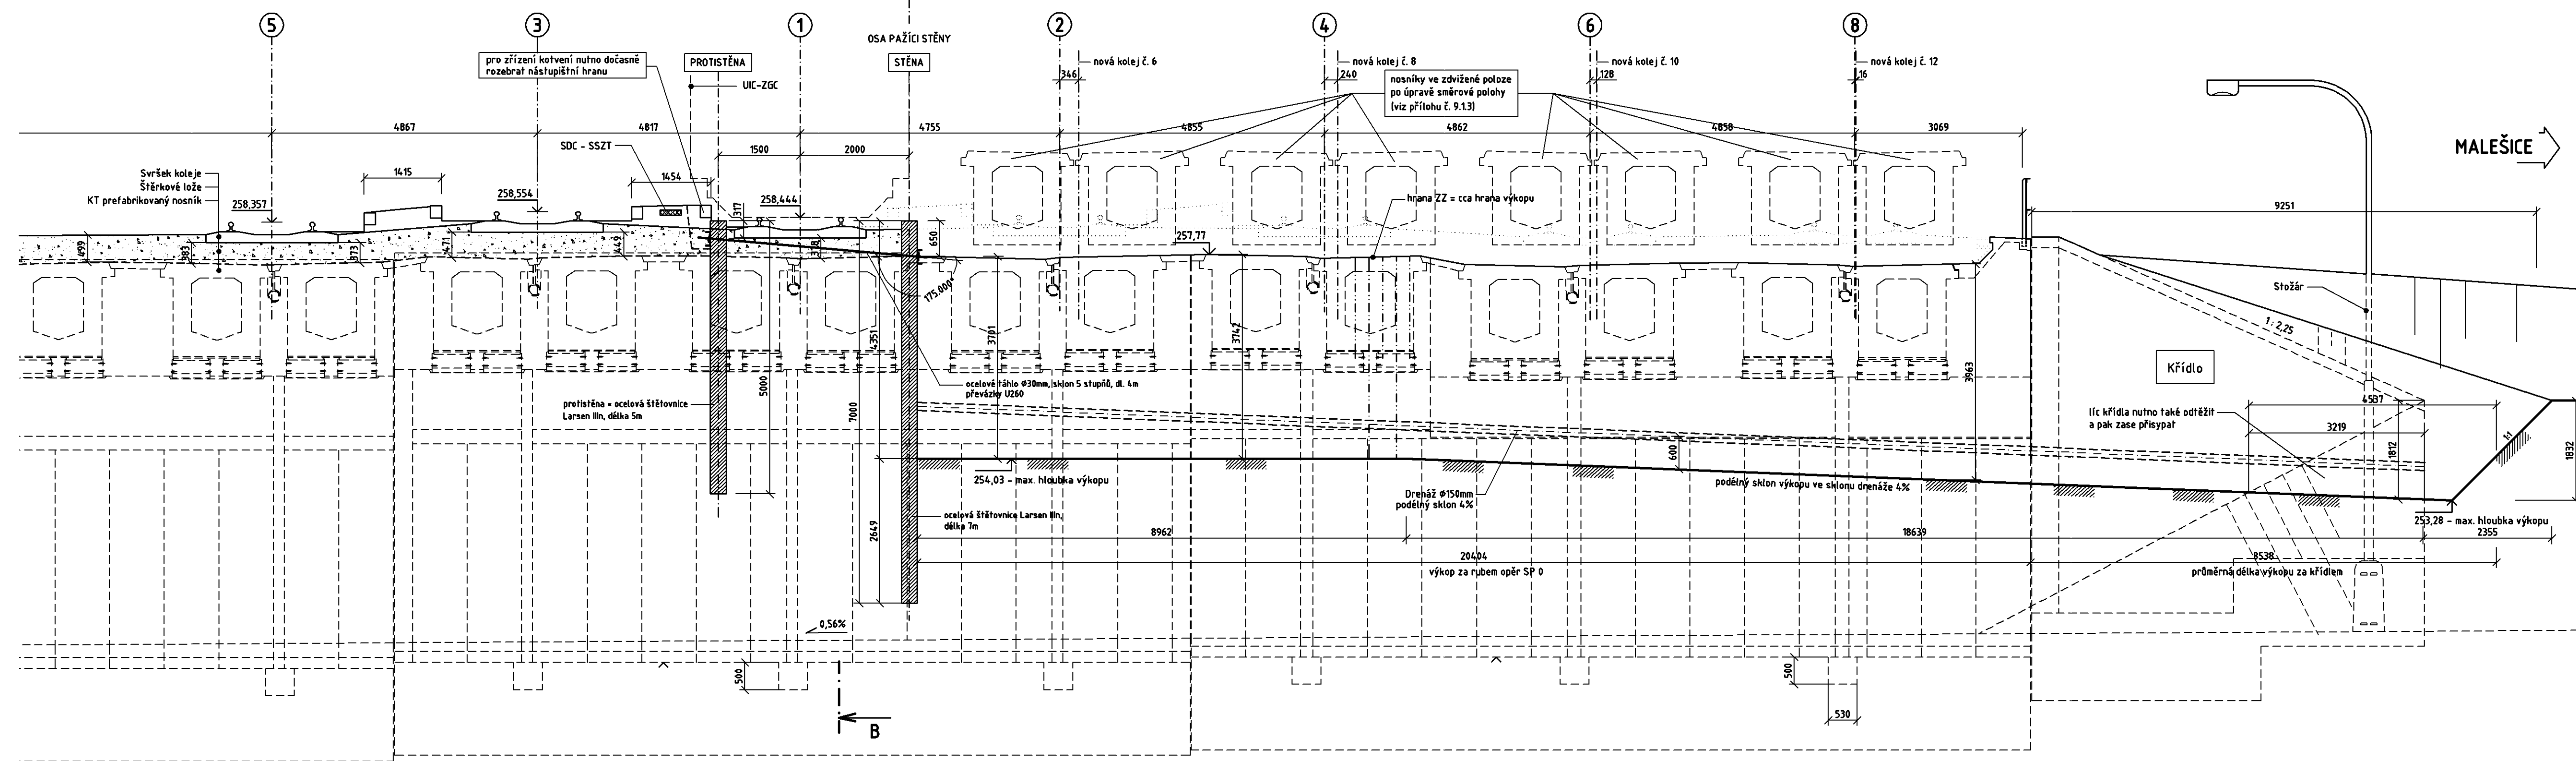

► STÁV. SUDÁ SKUPINA VE VÝLUCE



<b>Název akce:</b> <b>OPTIMALIZACE TRAŤOVÉHO ÚSEKU PRAHA HOSTIVAŘ - PRAHA HL.N.</b> <b>I. ČÁST - ŽST. PRAHA HOSTIVAŘ</b>	<b>Číslo smlouvy:</b> 11 344 201 13 358 201	
	<b>Projektový stupeň:</b> <b>PROJEKT</b>	
<b>Část:</b>  SO 01-20-03 Železniční most v ev. km 176,212	<b>Datum:</b> 5.12.2012	
	<b>Číslo části:</b> E.1.4.3	
	<b>Název přílohy:</b> <b>VÝKOPY A PAŽENÍ - STAVEBNÍ POSTUP SP0</b>	
<b>Měřítko:</b> 1:50		<b>Počet formátů:</b> 6
<b>Číslo přílohy:</b> 5.1		