# PŮDORYS 1NP - SEVERNÍ KŘÍDLO - NÁVRH

M 1:50

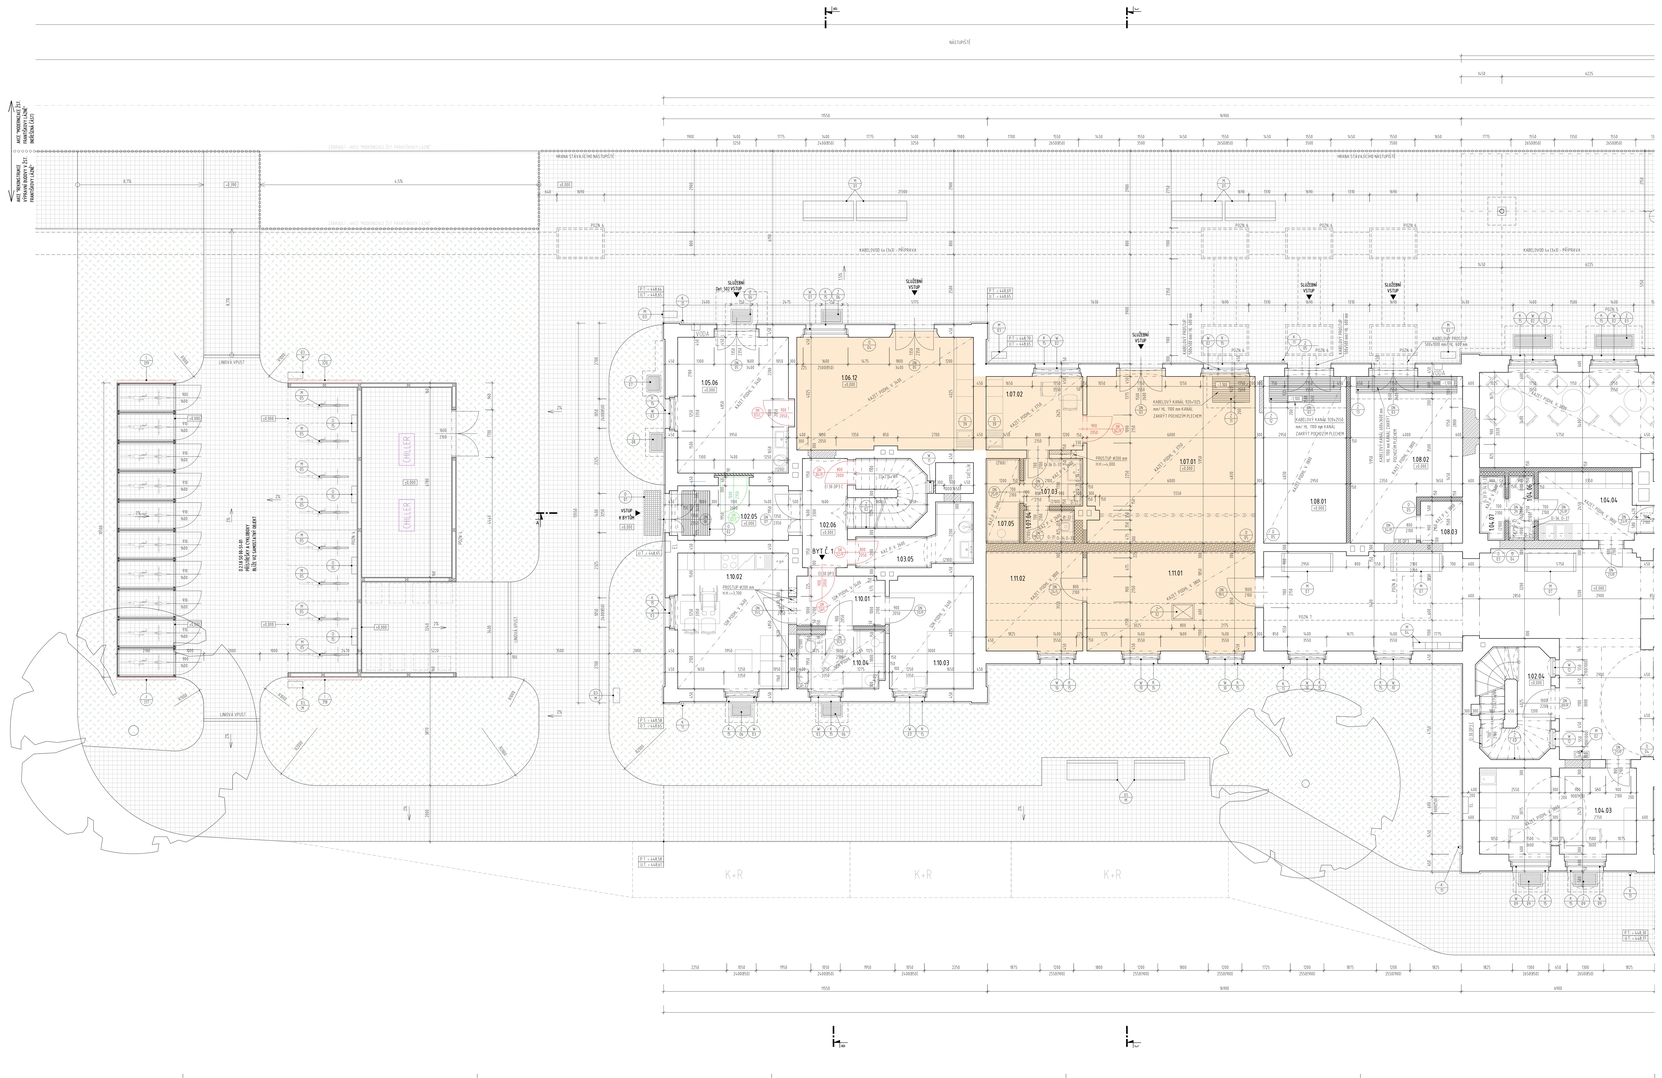
NÁSTUPIŠTĚ
