


Příčný řez km 185,940

M 1:100

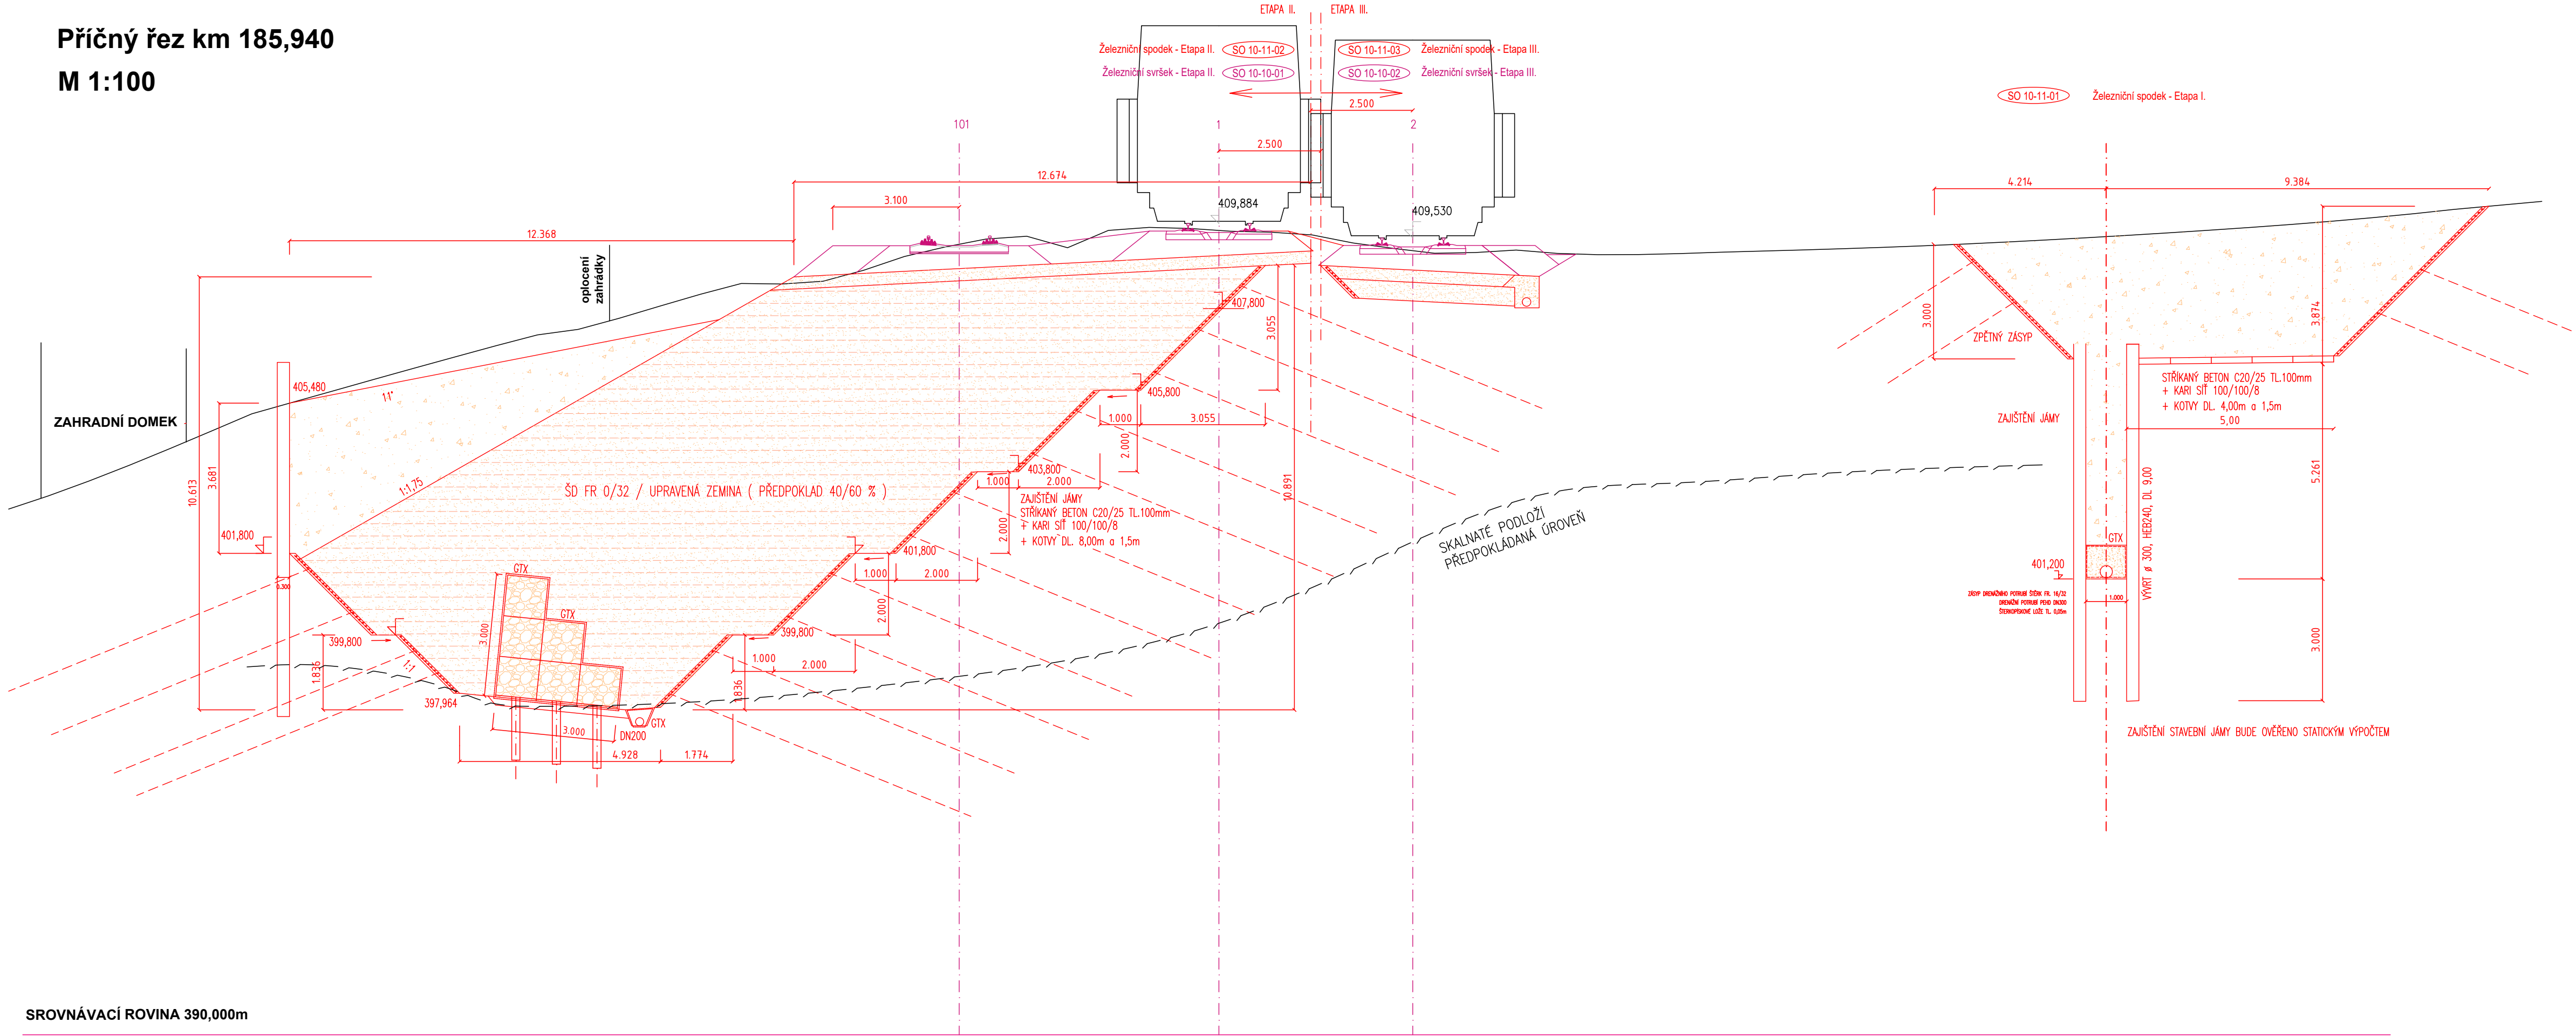

SROVNÁVACÍ ROVINA 390,000m

Pozn. Neobsahuje zakres stávajících inženýrských sítí a změn na těchto vedeních, vyvolaných zásahem do tělesa žel.spodku.

				Podpis:	Datum:
Revize:	Datum:	Popis:			Kontroloval:
Stavebník/Investor:		<b>Správa železnic, státní organizace</b>			
Adresa:		<b>Dlážděná 1003/7, 110 00 Praha 1</b>			
Zástupce investora:					
Adresa:					
Zhotovitel díla:		<b>Geotechnika Ďurove, s.r.o.</b>			
Adresa:		Závodu míru 584/7, 360 17 Karlovy Vary			
Kontakt:		T: +420 603 798 088 E: geotechnika@durove.com			
Zhotovitel části/objektu:		<b>Geotechnika Ďurove, s.r.o.</b>			
Adresa:		Závodu míru 584/7, 360 17 Karlovy Vary			
Kontakt:		T: +420 603 798 088 E: geotechnika@durove.com			
Hlavní projektant (HIP):		<b>Ing. Jan Ďurove</b>		Specialista:	
Název stavby/akce:		<b>Sanace nestabilního náspu v ŽST Karlovy Vary v km 185,850 - 186,000</b>			Označení investora:
					Zakázka:
Název části:					Označení části:
Název objektu/díleč části:					Označení objektu/komplexu:
Název přílohy:		Příčný řez km 185,940			Číslo přílohy (typ/pořadí):
Název díleč části přílohy:					<b>2. 002</b>
Odpovědný projektant:		Zpracovatel přílohy:		Měřítko:	Stupeň dokumentace:
Ing. Jan Ďurove		Lucie Budaiová, DIS.		1:100 Formáty: 4 x A4	<b>DZ</b>
Kraj:		Katastrální území:		TUDU:	Smluvní datum zpracování:
Karlovarský		Rybáře 663557			<b>14.07.2023</b>
Označení investora:		Stupeň dokumentace:		Část:	Objekt:
2   3   4   5   6   7   8   9   10   11   12   13   14   15   16   17   18   19   20   21   22   23   24   25   26   27   28   29   30   31   32   33   34   35   36   37   38   39   40   41   42   43					
[Prostor pro další informace]					