


SITUACE
M 1:500

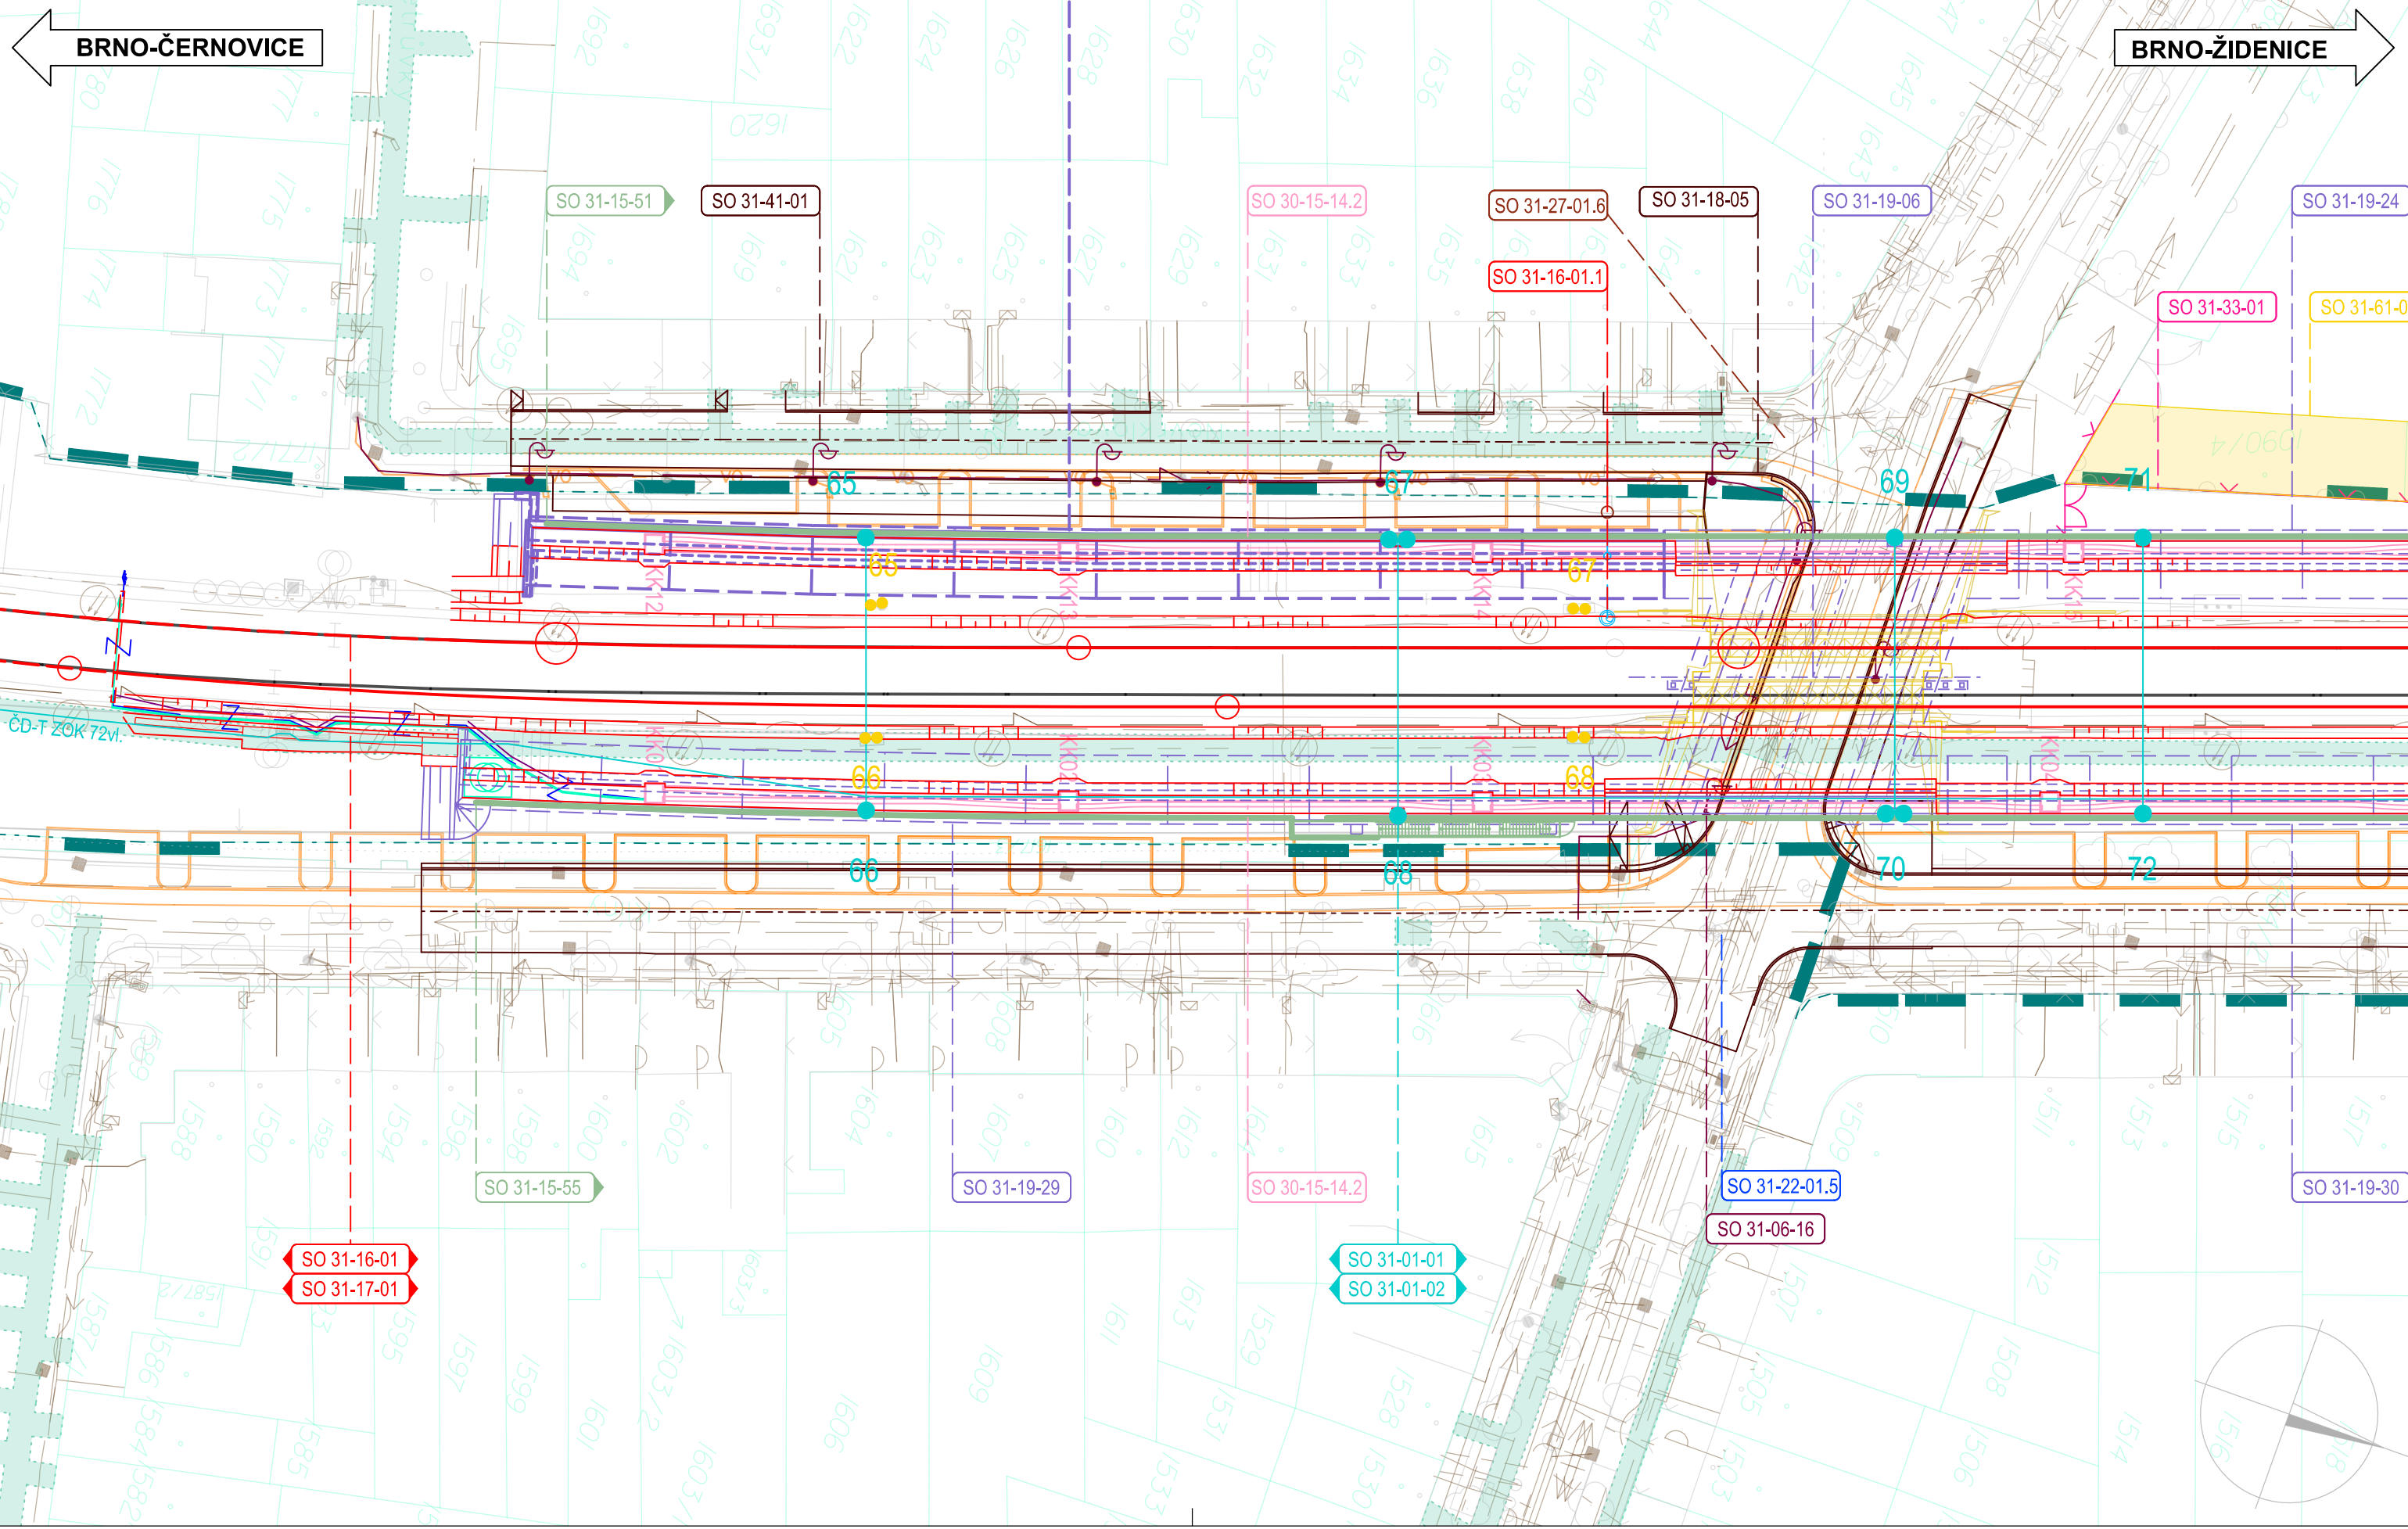

SOUVISEJÍCÍ STAVEBNÍ OBJEKTY A PROVOZNÍ SOUBORY

- PS 31-28-01.5 BRNO OS. NÁDR. - BRNO-ŽIDENICE, PŘELOŽKY KABELŮ ZABEZPEČOVACÍHO ZAŘÍZENÍ, ČÁST ŽIDENICE - ČERNOVICE
PS 31-14-01 BRNO OS. NÁDR. - BRNO-MALOMĚŘICE, DOK, ČÁST ŽIDENICE - ČERNOVICE
PS 31-14-06 BRNO OS. NÁDR. - BRNO-ŽIDENICE, TK, ČÁST ŽIDENICE - ČERNOVICE
SO 31-16-01 BRNO OS. NÁDR. - BRNO-ŽIDENICE, ŽELEZNIČNÍ SPODEK, ČÁST ŽIDENICE - ČERNOVICE
SO 31-16-01.1 BRNO OS. NÁDR. - BRNO-ŽIDENICE, ŽELEZNIČNÍ SPODEK, ČÁST ŽIDENICE - ČERNOVICE - NAPOJENÍ NA KANALIZACI
SO 31-17-01 BRNO OS. NÁDR. - BRNO-ŽIDENICE, ŽELEZNIČNÍ SVRŠEK, ČÁST ŽIDENICE - ČERNOVICE
SO 31-17-01.1 BRNO OS. NÁDR. - BRNO-ŽIDENICE, ŽELEZNIČNÍ SVRŠEK - ZAJIŠTĚNÍ PPK, ČÁST ŽIDENICE - ČERNOVICE
SO 31-17-01.2 BRNO OS. NÁDR. - BRNO-ŽIDENICE, ŽELEZNIČNÍ SVRŠEK - NÁSLEDNÉ PODBITÍ KOLEJE, ČÁST ŽIDENICE - ČERNOVICE
SO 31-17-07 MODERNIZACE PRŮJEZDU, VÝSTROJ TRATI, ČÁST ŽIDENICE - ČERNOVICE
SO 31-19-06 BRNO OS. NÁDR. - BRNO-ŽIDENICE, ŽEL. MOST V EV.KM 4,804-JÍLKOVA (NOVÝ KM 145,082)
SO 31-19-29 BRNO OS. N. - BRNO-ŽIDENICE, OPĚRNÁ ZEď VPRAVO TRATI V N. KM 144,833-145,066, ČÁST ŽIDENICE - ČERNOVICE
SO 31-15-14.2 KABELOVODY - SEVERNÍ ČÁST, ČÁST ŽIDENICE - ČERNOVICE
SO 31-15-51 BRNO OS. NÁDR. - BRNO-ŽIDENICE, PHS V KM 143,871-145,135 VLEVO, ČÁST ŽIDENICE - ČERNOVICE
SO 31-15-55 BRNO OS. NÁDR. - BRNO-ŽIDENICE, PHS V KM 144,862-146,024 VPRAVO, ČÁST ŽIDENICE - ČERNOVICE
SO 31-18-05 BRNO OS. NÁDR. - BRNO-ŽIDENICE, ÚPRAVA KOMUNIKACE - MOST JÍLKOVA
SO 31-22-01.5 BRNO OS. NÁDR. - BRNO-ŽIDENICE, OCHRANA VODOVODU DN 100 V UL. JÍLKOVA
SO 31-27-01.6 BRNO OS. NÁDR. - BRNO-ŽIDENICE, OCHRANA KANALIZACE V UL. JÍLKOVA
SO 31-06-16 MOST UL. JÍLKOVA, OSVĚTLENÍ SILNIČNÍHO PROSTORU
SO 31-06-51 BRNO OS. NÁDR. - BRNO-ŽIDENICE, PŘELOŽKY KABELŮ NN A VN ČD, ČÁST ŽIDENICE - ČERNOVICE
SO 31-33-01 MODERNIZACE PRŮJEZDU - OPLOCENÍ, ČÁST ŽIDENICE - ČERNOVICE
SO 31-61-01 MODERNIZACE PRŮJEZDU - DEMOLICE A PŘÍPRAVA ÚZEMÍ, ČÁST ŽIDENICE - ČERNOVICE
SO 31-01-01 BRNO OS.NÁDR. - BRNO-ŽIDENICE, TRAKČNÍ VEDENÍ, ČÁST ŽIDENICE - ČERNOVICE
SO 31-01-02 BRNO OS.NÁDR. - BRNO-ŽIDENICE, UKOLEJNĚNÍ, ČÁST ŽIDENICE - ČERNOVICE
SO 31-01-14 MODERNIZACE PRŮJEZDU - ÚPRAVY ZOK, ČÁST ŽIDENICE - ČERNOVICE
SO 31-38-01 MODERNIZACE PRŮJEZDU, VEGETAČNÍ ÚPRAVY, ČÁST ŽIDENICE - ČERNOVICE
SO 31-41-01 BRNO - ŽIDENICE - BRNO - ČERNOVICE, ÚPRAVA POVRCHU STÁVAJÍCÍCH KOMUNIKACÍ
SO 31-41-01.1 BRNO - ŽIDENICE - BRNO - ČERNOVICE, ÚPRAVA POVRCHU STÁVAJÍCÍCH KOMUNIKACÍ, ÚČELOVÁ KOMUNIKACE
SO 31-42-01 MODERNIZACE PRŮJEZDU, DOPRAVNÍ OPATŘENÍ
REKONSTRUKCE ULIC KLÍNY A NEVRKLOVA (INV. STATUTÁRNÍ MĚSTO BRNO)

LEGENDA TYPU ČAR

- | | | | |
|--|-------------------------|--|---------------------------|
| | KOLEJE NOVÉ | | OSVĚTLENÍ |
| | ÚPRAVA GPK | | TRAKČNÍ VEDENÍ |
| | KOLEJE STÁVAJÍCÍ | | KABELOVOD |
| | ODVODNĚNÍ | | OPLOCENÍ |
| | ZABEZPEČOVACVÍ ZAŘÍZENÍ | | STÁVAJÍCÍ SÍŤ |
| | SDĚLOVACÍ ZAŘÍZENÍ | | STÁVAJÍCÍ STAV |
| | MOSTY, PROPUSTKY, ZDI | | HRANICE DRAŽNÍHO POZEMKU |
| | PHS | | HRANICE POZEMKŮ Z KN MAPY |
| | VODOVOD | | SOUVISEJÍCÍ STAVBY |
| | KANALIZACE | | DEMOLICE |
| | SILNOPROUDÉ ROZVODY | | |

LEGENDA VYPLNĚNÝCH PLOCH

- | | | | |
|--|----------------------|--|------------------|
| | OCHRANNÉ PÁSMO DRÁHY | | DEMOLICE |
| | VĚCNÁ BŘEMENA | | VEGETAČNÍ ÚPRAVY |

EVROPSKÁ UNIE
Evropské strukturální a Investiční fondy
Operační program Doprava

Ministerstvo dopravy
Státní fond dopravní infrastruktury

Jiná ověření:

Paré:

Orientační schéma:

Razítko oprávněné osoby:

Revize:

Datum:

Popis:

Kontroloval:

000

21.6.2023

Zpracování připomínek

Ing. Petr Jančík

Stavebník/Investor:

Adresa:

Zástupce investora:

Adresa:

Správa železnic, státní organizace

Dlážděná 1003/7, 110 00 Praha 1

Stavební správa východ

Nerudova 773/1, 779 00 Olomouc

Zhotovitel díla:

Adresa:

Kontakt:

Správa železnic, státní organizace

Dlážděná 1003/7, 110 00 Praha 1

T: +420 972 235 830

E: O9sek@spravazeleznic.cz

Zhotovitel objektu:

Adresa:

Kontakt:

Správa železnic, státní organizace

Dlážděná 1003/7, 110 00 Praha 1

T: +420 972 235 830

E: O9sek@spravazeleznic.cz

Hlavní projektant (HIP):

Specialista:

Ing. Peter Lastovecký

Ing. Jan Bartaloš

Název stavby/akce:

Název části:

Název objektu/díle části:

Název přílohy:

Název díle části přílohy:

Odpovědný projektant:

Ing. Jan Bartaloš

Kraj:

Jihomoravský

Modernizace traťového úseku
Brno-Židenice (mimo) –
odb. Brno-Černovice

Mosty, propustky a zdi

Brno os. nádr. - Brno-Židenice, opěrná zeď
vlevo trati v n. km 144,928 - 145,070, část Židenice - Černovice

Situace

-

Zpracovatel přílohy:

Ing. Jan Bartaloš

Katastrální území:

Židenice 61115

Označení investora:

Označení zhotovitele:

Označení části:

Označení objektu/komplexu:

Číslo přílohy:

Stupeň dokumentace:

Smluvní datum zpracování:

S622100218

S622100218

D.2.1.4

SO 31-19-23

2. 001

DSP

21.6.2023

Označení investora:

Stupeň dokumentace:

Část:

Objekt:

Podoba:

Příloha:

Revize:

S 6 2 2 1 0 0 2 1 8

D S P X

D 2 1 0 4

S 0 3 1 1 9 2 3

X X

2

0 0 1

0 0 0

[Přesťor pro další informace]