



PŘEHLEDNÝ VÝKRES NOVÉHO STAVU


PŮDORYS, M 1:100

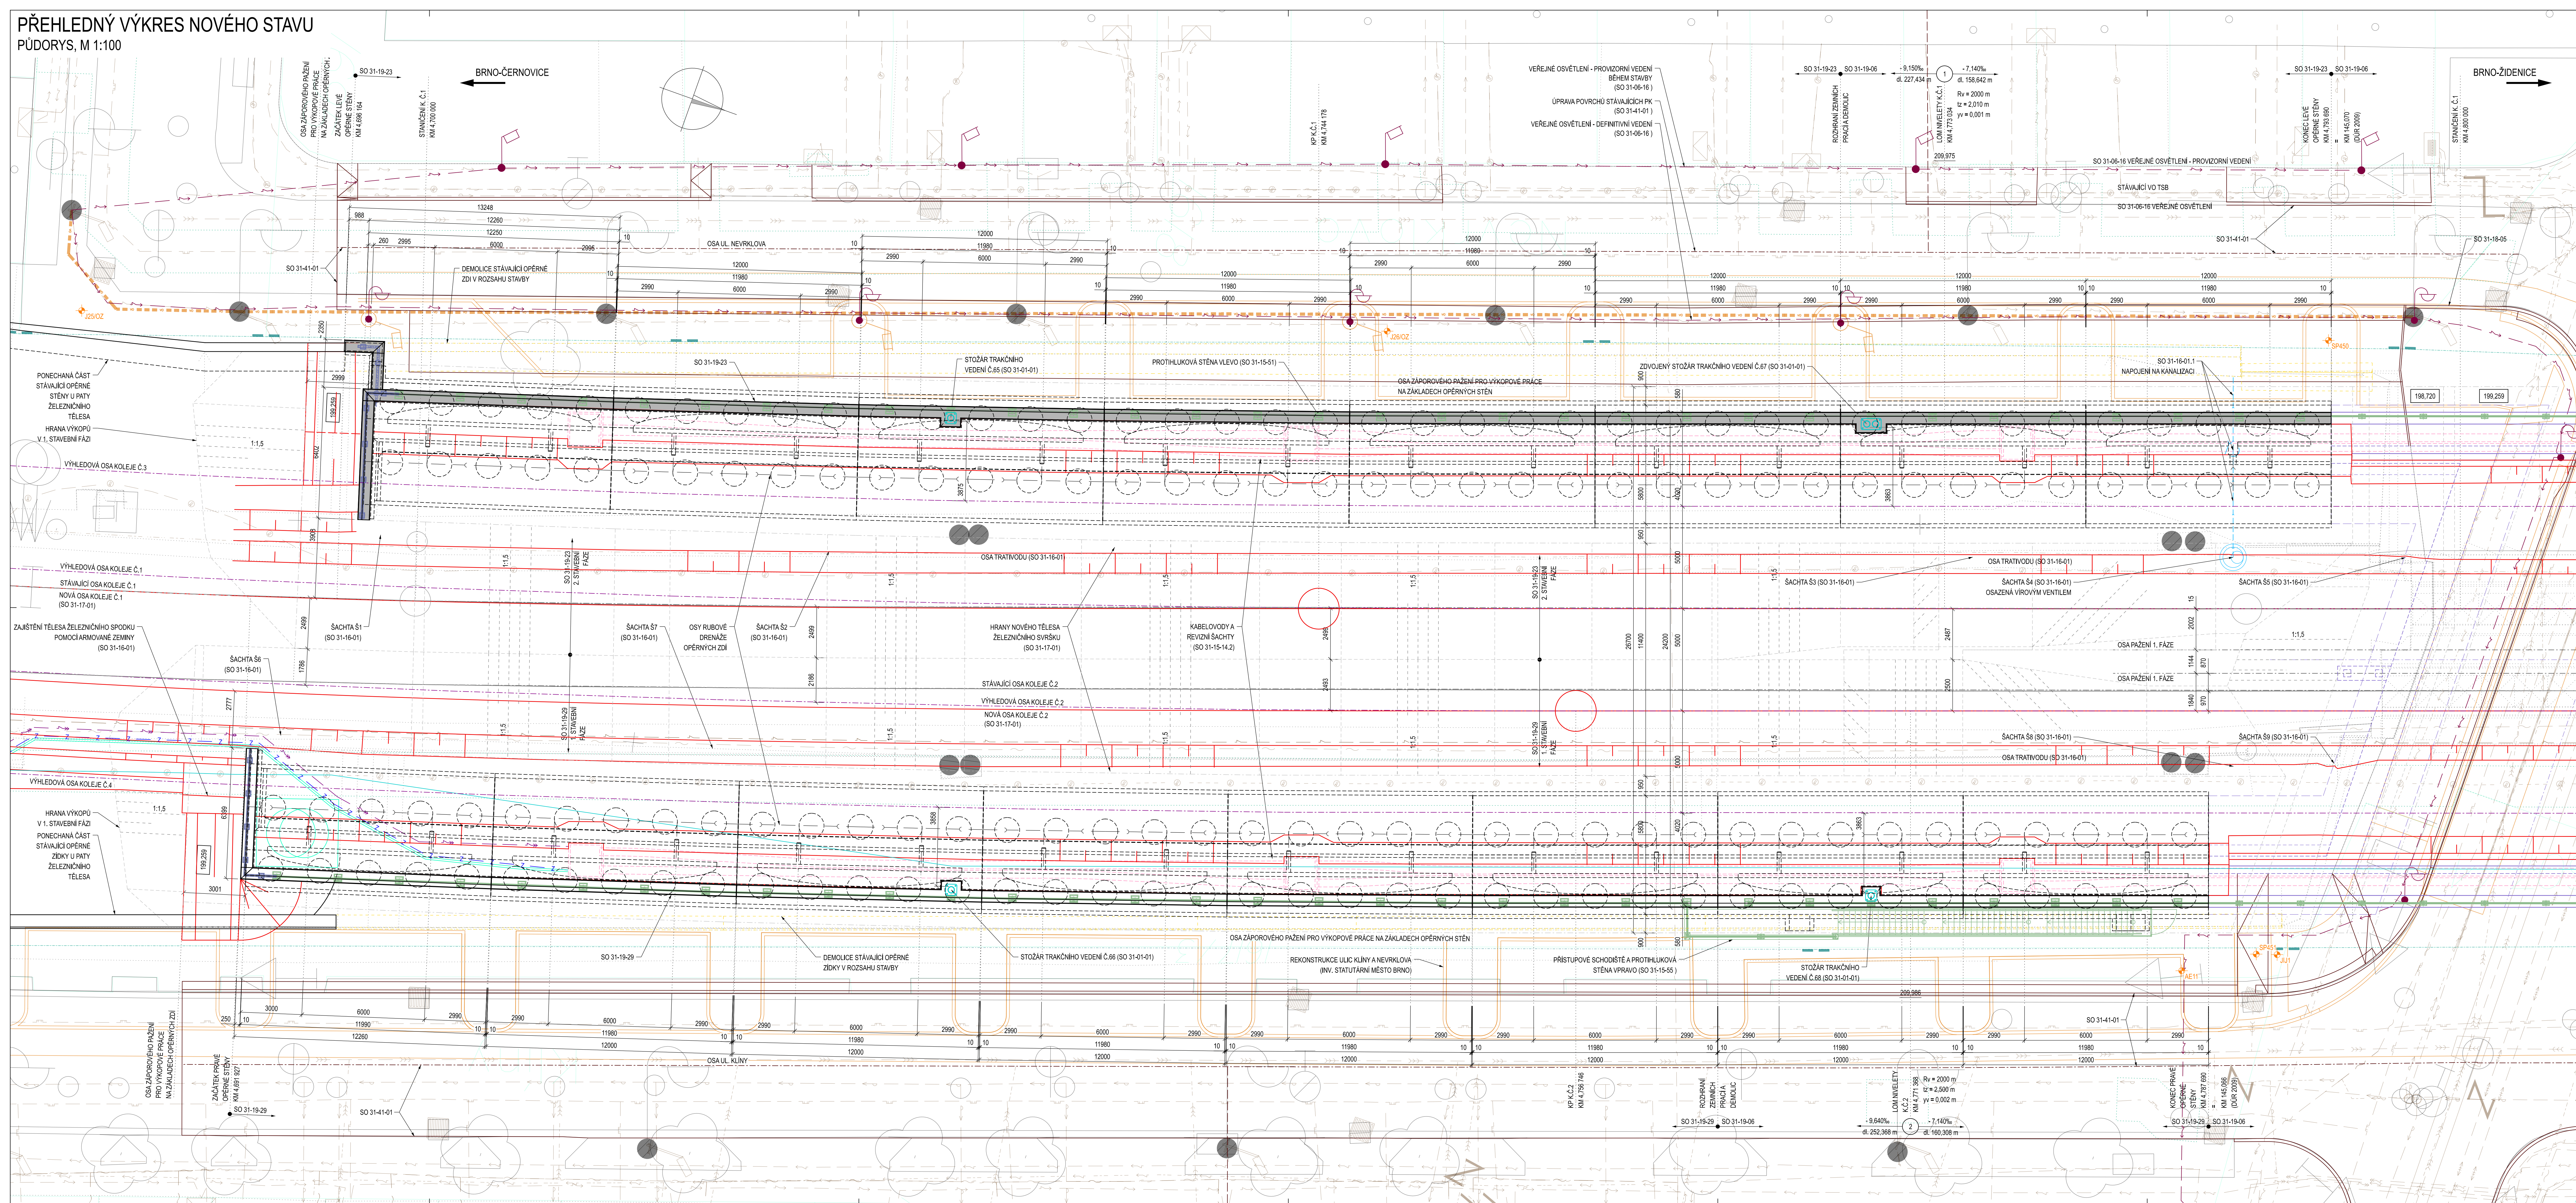

LEGENDA TYPU ČAR

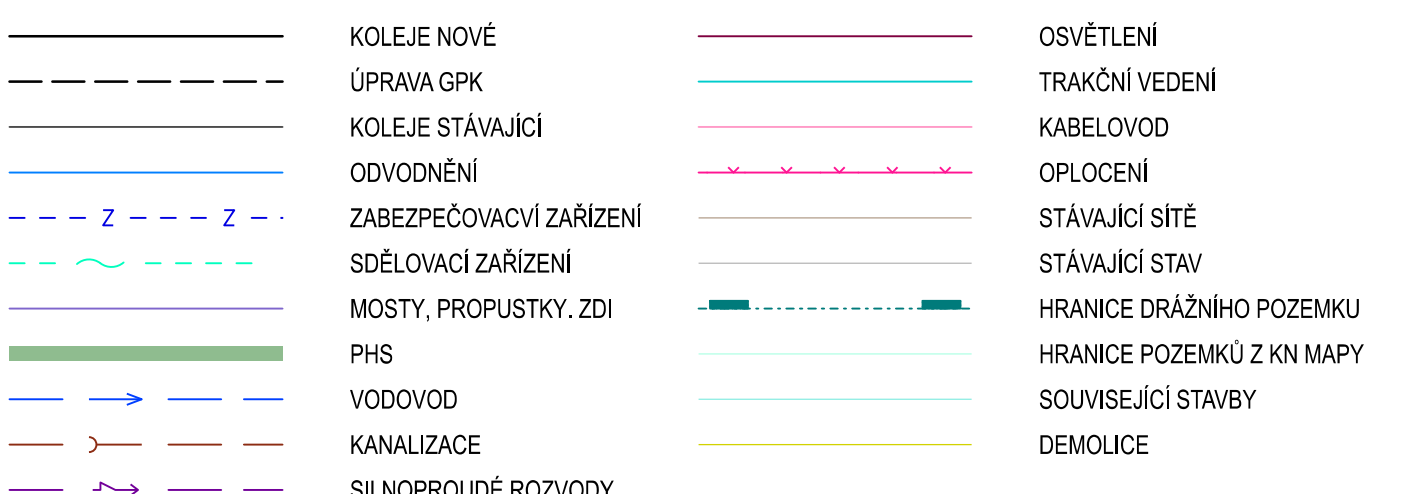

LEGENDA INŽENÝRSKÝCH SÍTÍ

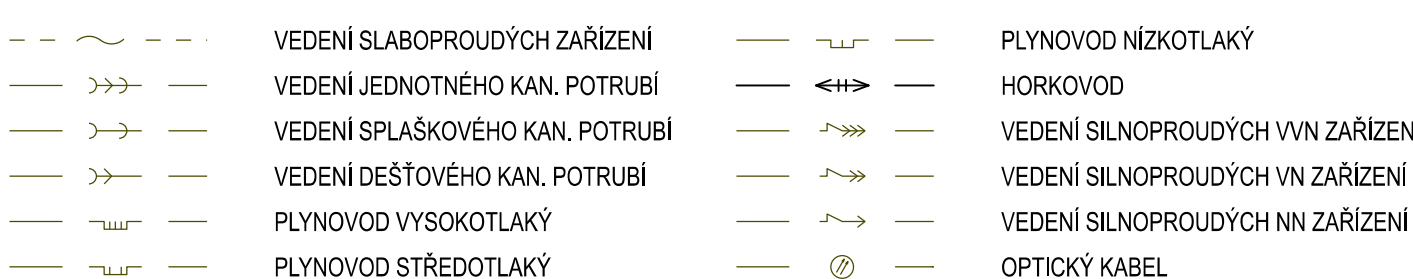

POZNÁMKY

- [illegible]

MATERIAL: PODROBNÁ SPECIFIKACE MATERIÁLŮ JE UVEDENA V PŘÍLOZE Č. 1.001 - TECHNICKÁ ZPRÁVA
BETON

- PEVNOSTI TRVŮ DLE ČSN EN 1992-1-1, STUPNĚ VÝVOJE PROSTŘEDÍ DLE TPK SSP 17 A 18, PROVÁDĚNÍ DLE ČSN EN 13870
- JAKOST ZHOVĚTÝCH PŮVYCH BĚŽNĚ BUDOVOU VYUŽÍVANÝCH U NEVÝDEJNÝCH PLOCH KATEGORIE P81
A U VÝDEJNÝCH PLOCH KATEGORIE P82 V SOULADU S POŽADÁVKY TPK SSP
- | | | | | |
|--------------------------------|-------------------|-----------------|-------------|---------------------|
| VÝPLŇOVÝ BETON | C25/30 - X0 | | | |
| POKRYVNÉ BETONÉ ZÁKLADY | C25/30 - X0 | | | |
| PLOTY | C25/30 - X0 | OCEĽ | | |
| ZÁKLADY OKRAJŮ | C30/37 - X02, XF3 | HOLANĚNÉ ČÁSTI | S355 N 1 NL | DLE ČSN EN 10 028 |
| DRÁKY OPROU KŘIDEL | C30/37 - X02, XF4 | ZABRÁDÍ | S235JR HR | DLE ČSN EN 80 801 |
| KAMENNÝ PŘÍČEK, A ŽEBRY | C30/37 - X02, XF4 | KOVY | S355 N 1 NL | DLE ČSN EN 10 028 |
| POKRYVNÉ BETONÉ DROBNÉ ŽEBRATÉ | C30/37 - XF2 | TRÁDI PROVĚZENÍ | | DLE ČSN EN 1990-1-1 |

VÝZTUŽ

