




KOLMÝ ŘEZ A1-A1
M 1:50

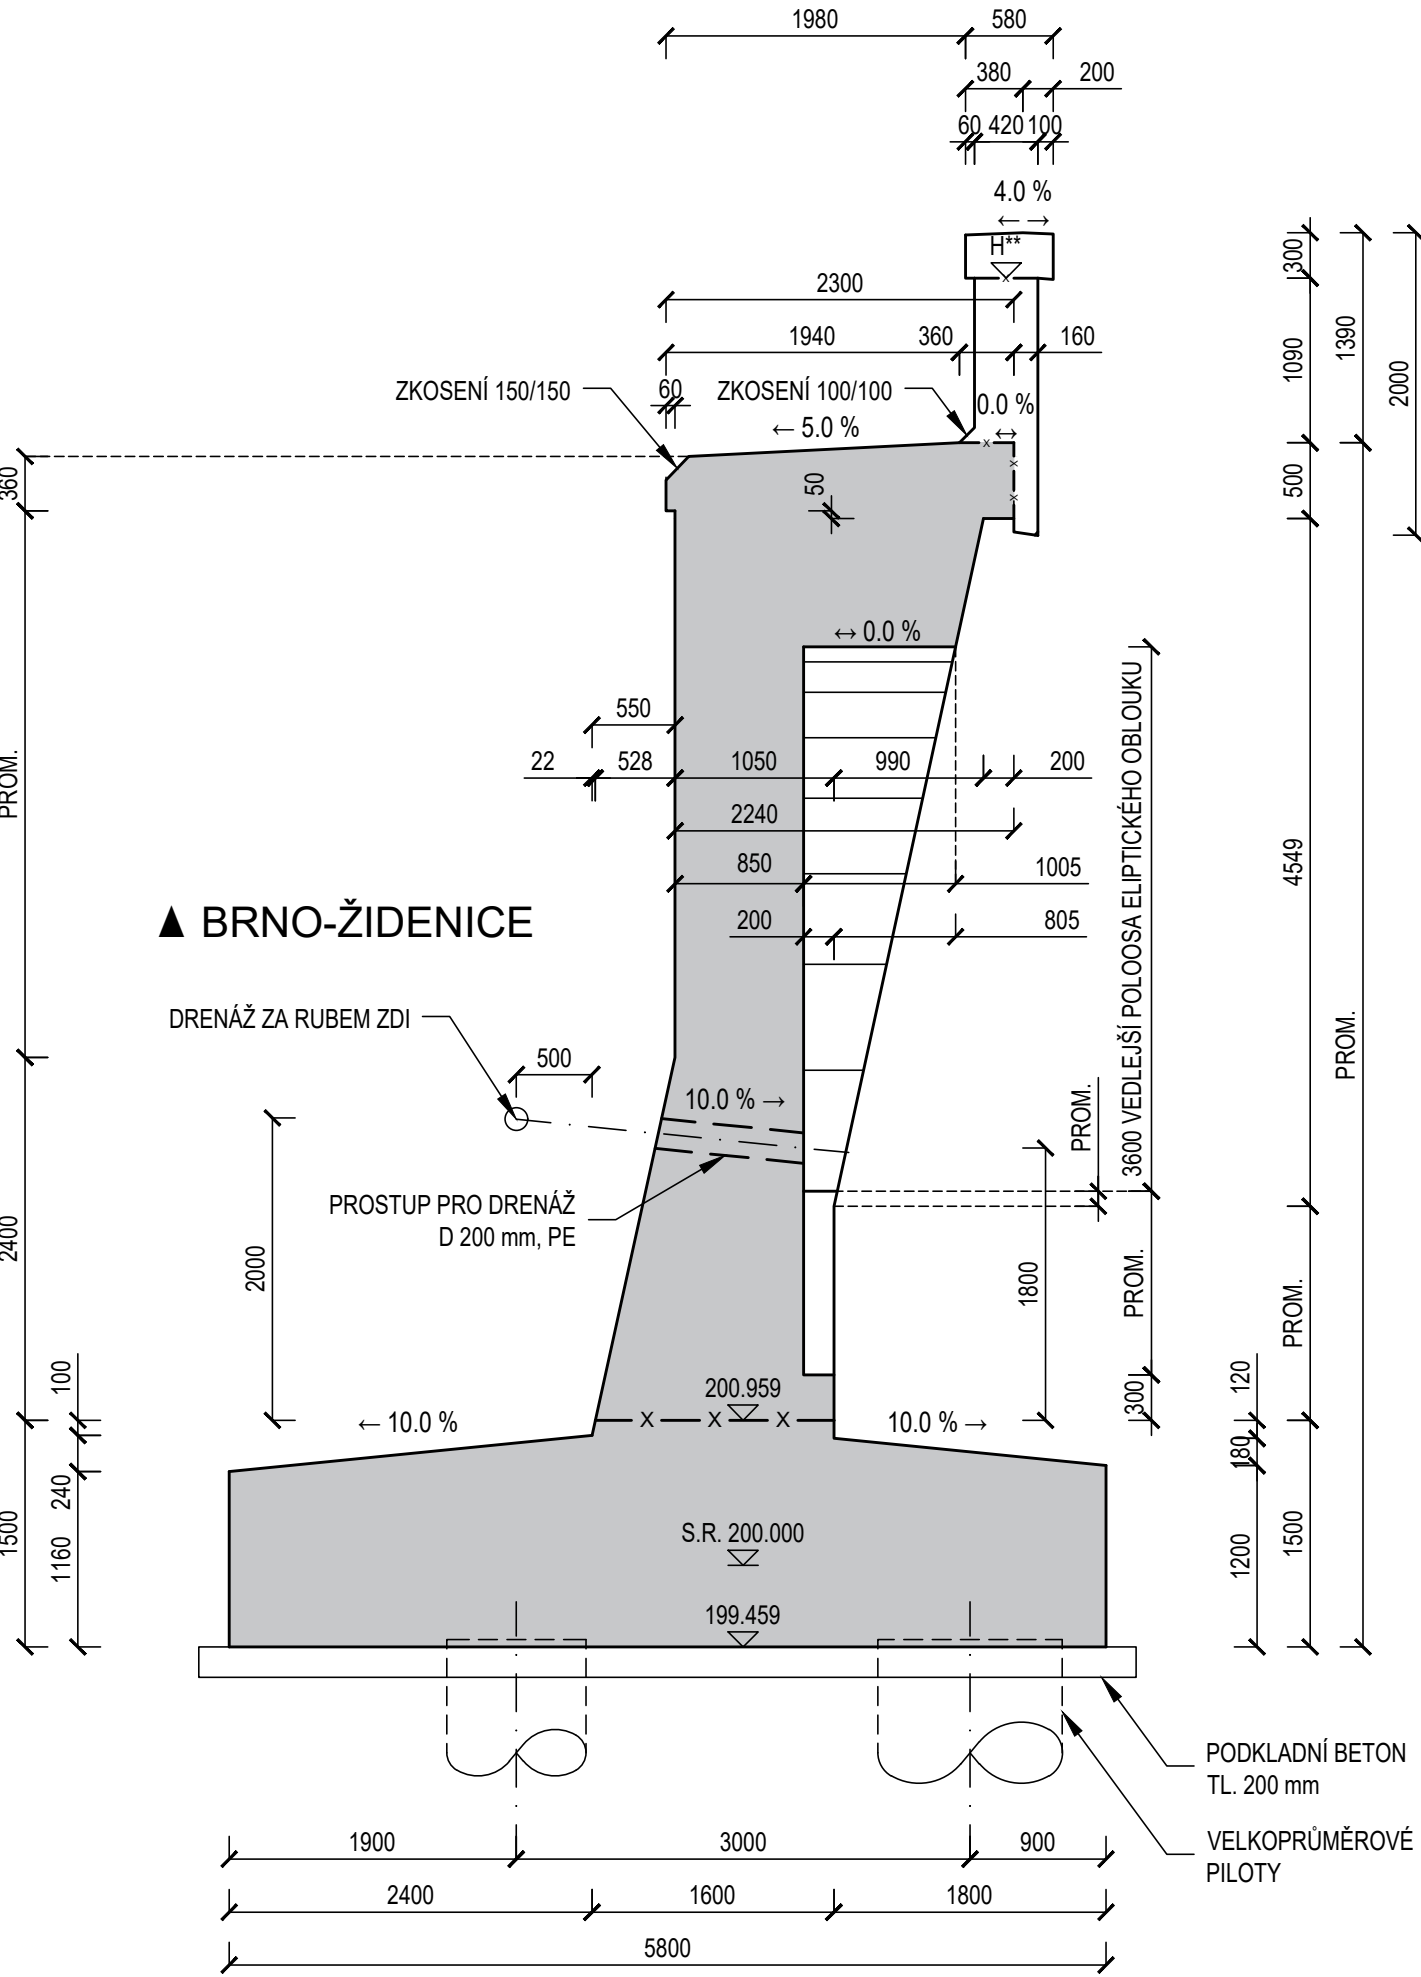

POHLED P1 NA LÍC ZDI
M 1:50

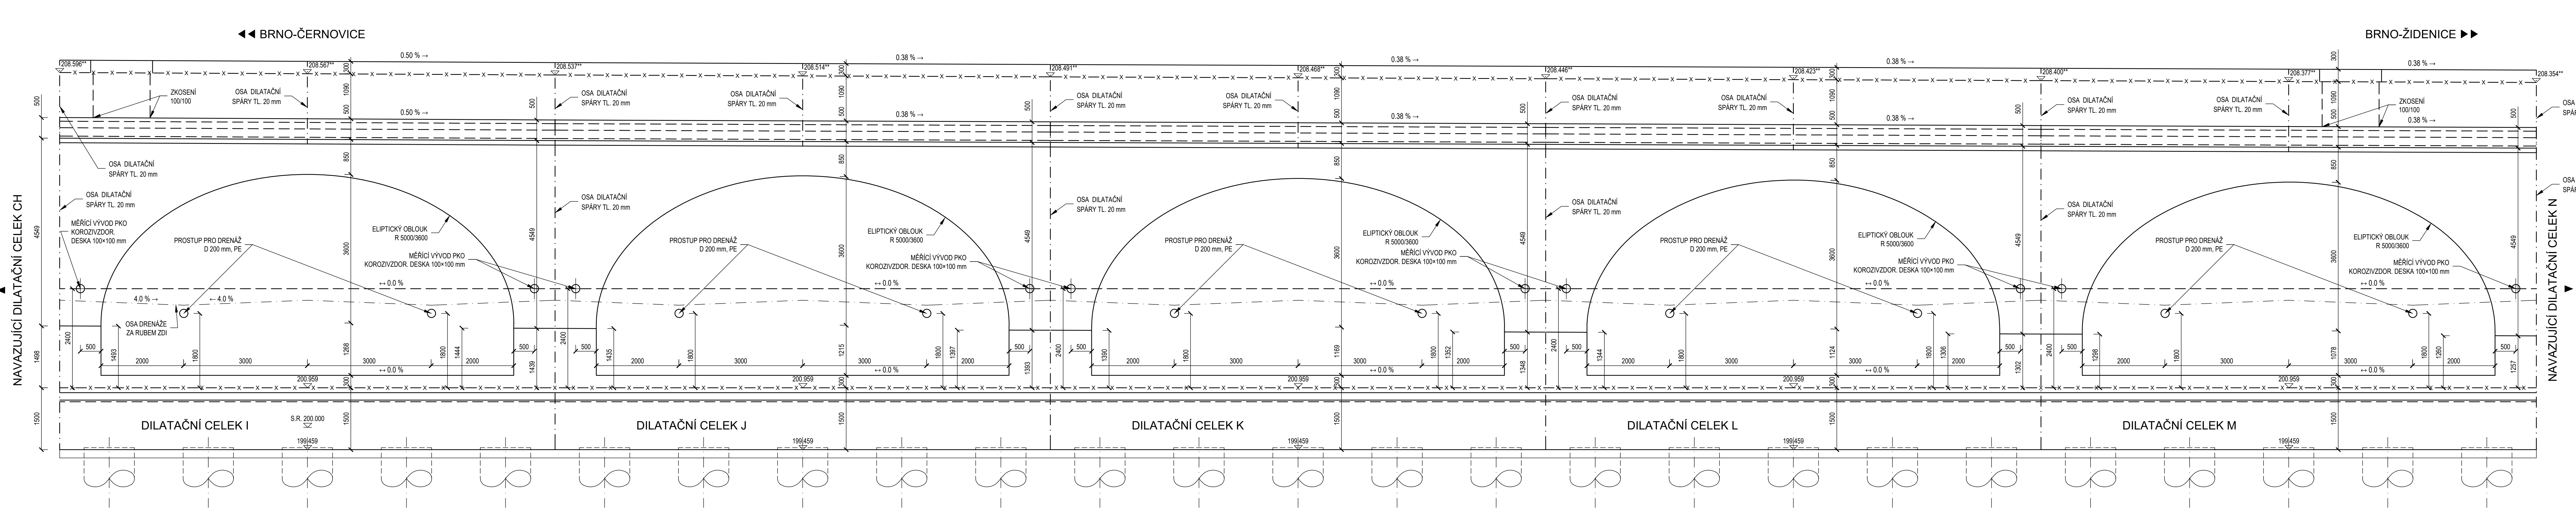

PŮDORYS
M 1:50

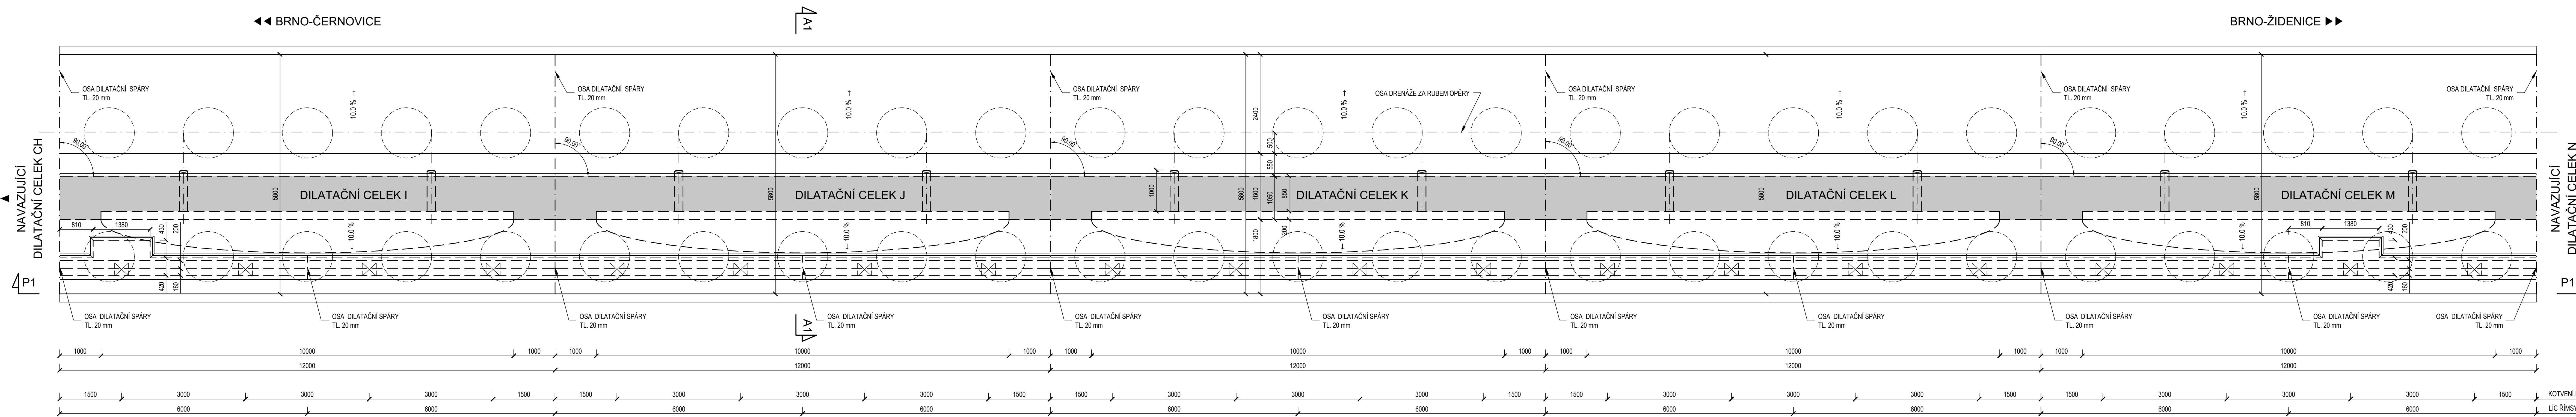

POZNÁMKY

- OCHRANA OPATŘENÍ PRO OMEZENÍ VLIVU BLUDNÝCH PRŮDŮ JSOU NAVRŽENY PRO STUPEŇ Č. 4
- A BUDOŮ PROVEDENÝ V SOULADU S POŽADAVKY TP 124 MINISTERSTVA DOPRAVY
- OCELOVÉ PRVKY OSAZENÉ NA POVRCHU BETONU BUDOŮ Z KOROZIVZDORNÉ OCELI
- POKUD NEJINAK VYKRESE UVEDENO JINAK, BUDOŮ VŠECHNY VIDITELNÉ HRANY BETONU SRAŽENY TROJHRANNOU LÍSTOU 2020 mm
- JAKOST ZHOTOVENÝCH POVRCHŮ BETONU BUDE VYHOVOVAT U NEVIDITELNÝCH PLOCH KATEGORII PB1
- A U VIDITELNÝCH PLOCH KATEGORIE PB2 V SOULADU S POŽADAVKY TP 18 SPRÁVY ŽELEZNIC
- GEOMETRICKÉ TOLERANCE KONSTRUKCE BUDOŮ VYHOVOVAT POŽADAVKUM TPV 18 SPRÁVY ŽELEZNIC
- PRÁČNÍ SPÁRY MUŽOU BÝT UPRAVĚNY PODELE POTŘEBY ZFOTOTOVITELÉ PO DOHODĚ S PROJEKTANTEM
- SPÁRY A DRÁŽKY JSOU KÓTOVÁNY NA OSU (PŘI PŘÍPRAVĚ BEDNĚNÍ JE NUTNO ZOHLEDNĚT JEJICH TLOUŠŤKOU)
- HODNOTY UVEDENÉ V HRANATÝCH ZÁVORKÁCH JSOU KOLMÉ VZDÁLENOSTI

SPECIFIKACE POUŽITÝCH BETONŮ PODLE ČSN EN 206 A TPV 18 SPRÁVY ŽELEZNIC :	
BETON C30/37 - XD1, XF2 - CL 0.4 - Dmax 22 - S4 (RÍMSY)	44,96 m³
BETON C30/37 - XD1, XF2 - CL 0.4 - Dmax 22 - S4 (DRÁKY)	517,19 m³
BETON C30/37 - XA2, XF3 - CL 0.4 - Dmax 22 (ZÁKLADY)	468,8 m³
BETON C25/30 - XA2 - CL 0.4 - Dmax 22 (PILOTY)	850,44 m³
BETON C12/15 - X0 (PODKLADNÍ BETONY)	74,4 m³

SPECIFIKACE POUŽITÝCH BETONÁŘSKÝCH OCELI PODLE ČSN EN 1992-1-1 :
OCEL B500 B

EVROPSKÁ UNIE Evropský sociální fond Operační program Doprava		Ministerstvo dopravy Státní fond dopravní infrastruktury
Jméno zadavatele:		Podpis:
Orientační schéma:		Podpis:
Revize:	Datum:	Podpis:
000	12.6.2023	Zpracovatel: gromek
Kontrola:		Datum:
Kontrola:		Datum:
Stavba/Investor:		Stavba/Investor:
Adresa:		Adresa:
Základní investice:		Základní investice:
Adresa:		Adresa:
Zhotovitel díla:		Zhotovitel díla:
Adresa:		Adresa:
Kontakt:		Kontakt:
Zhotovitel objektu:		Zhotovitel objektu:
Adresa:		Adresa:
Kontakt:		Kontakt:
Hlavní projektant (HDP):		Specialista:
Hlavní projektant (HDP):		Specialista:
Název stavby/objektu:		Číslo investice:
Název stavby/objektu:		Číslo investice:
Název části:		Číslo části:
Název části:		Číslo části:
Název objektu/díla části:		Číslo objektu/díla části:
Název objektu/díla části:		Číslo objektu/díla části:
Název přílohy:		Číslo přílohy:
Název přílohy:		Číslo přílohy:
Název dílu/části přílohy:		Číslo dílu/části přílohy:
Název dílu/části přílohy:		Číslo dílu/části přílohy:
Odpovědný projektant:		Odpovědný projektant:
Odpovědný projektant:		Odpovědný projektant:
Kraj:		Kraj:
Kraj:		Kraj:
Město/oblast:		Město/oblast:
Město/oblast:		Město/oblast:
Datum:		Datum:
Datum:		Datum: