


PŘEHLEDNÝ VÝKRES NOVÉHO STAVU
PŮDORYS - ŘEZ 1-1, M 1:100

LEGENDA TYPY ČAR

- KOLEJIE NOVÉ
- ÚPRAVA GP
- KOLEJIE STÁVAJÍCÍ
- ODVODNĚNÍ
- ZABEZPEČOVACÍ ZAŘÍZENÍ
- SDĚLOVACÍ ZAŘÍZENÍ
- MOSTY, PROPUSTKY, ZDI
- PHS
- VODOVOD
- KANALIZACE
- SILNOPROUDÉ ROZVODY
- OSVĚTLENÍ
- TRAKČNÍ VEDENÍ
- KABELOVOD
- OPLOČENÍ
- STÁVAJÍCÍ SÍTĚ
- STÁVAJÍCÍ STAV
- HRANICE DRAŽNÍHO POZEMKU
- HRANICE POZEMKU Z KN MAPY
- SOUVISEJÍCÍ STAVBY
- DEMOLICE

LEGENDA INŽENÝRSKÝCH SÍTÍ

- VEDENÍ SLABOPROUDÝCH ZAŘÍZENÍ
- VEDENÍ JEDNOTNÉHO KAN. POTRUBÍ
- VEDENÍ SPLAŠKOVÉHO KAN. POTRUBÍ
- VEDENÍ DEŠŤOVÉHO KAN. POTRUBÍ
- PLYNOVOD VYSOKOTLAKY
- PLYNOVOD STŘEDOTLAKY
- PLYNOVOD NÍZKOTLAKY
- VEDENÍ SILNOPROUDÝCH VN ZAŘÍZENÍ
- VEDENÍ SILNOPROUDÝCH VN ZAŘÍZENÍ
- VEDENÍ SILNOPROUDÝCH NN ZAŘÍZENÍ
- OPTICKÝ KABEL

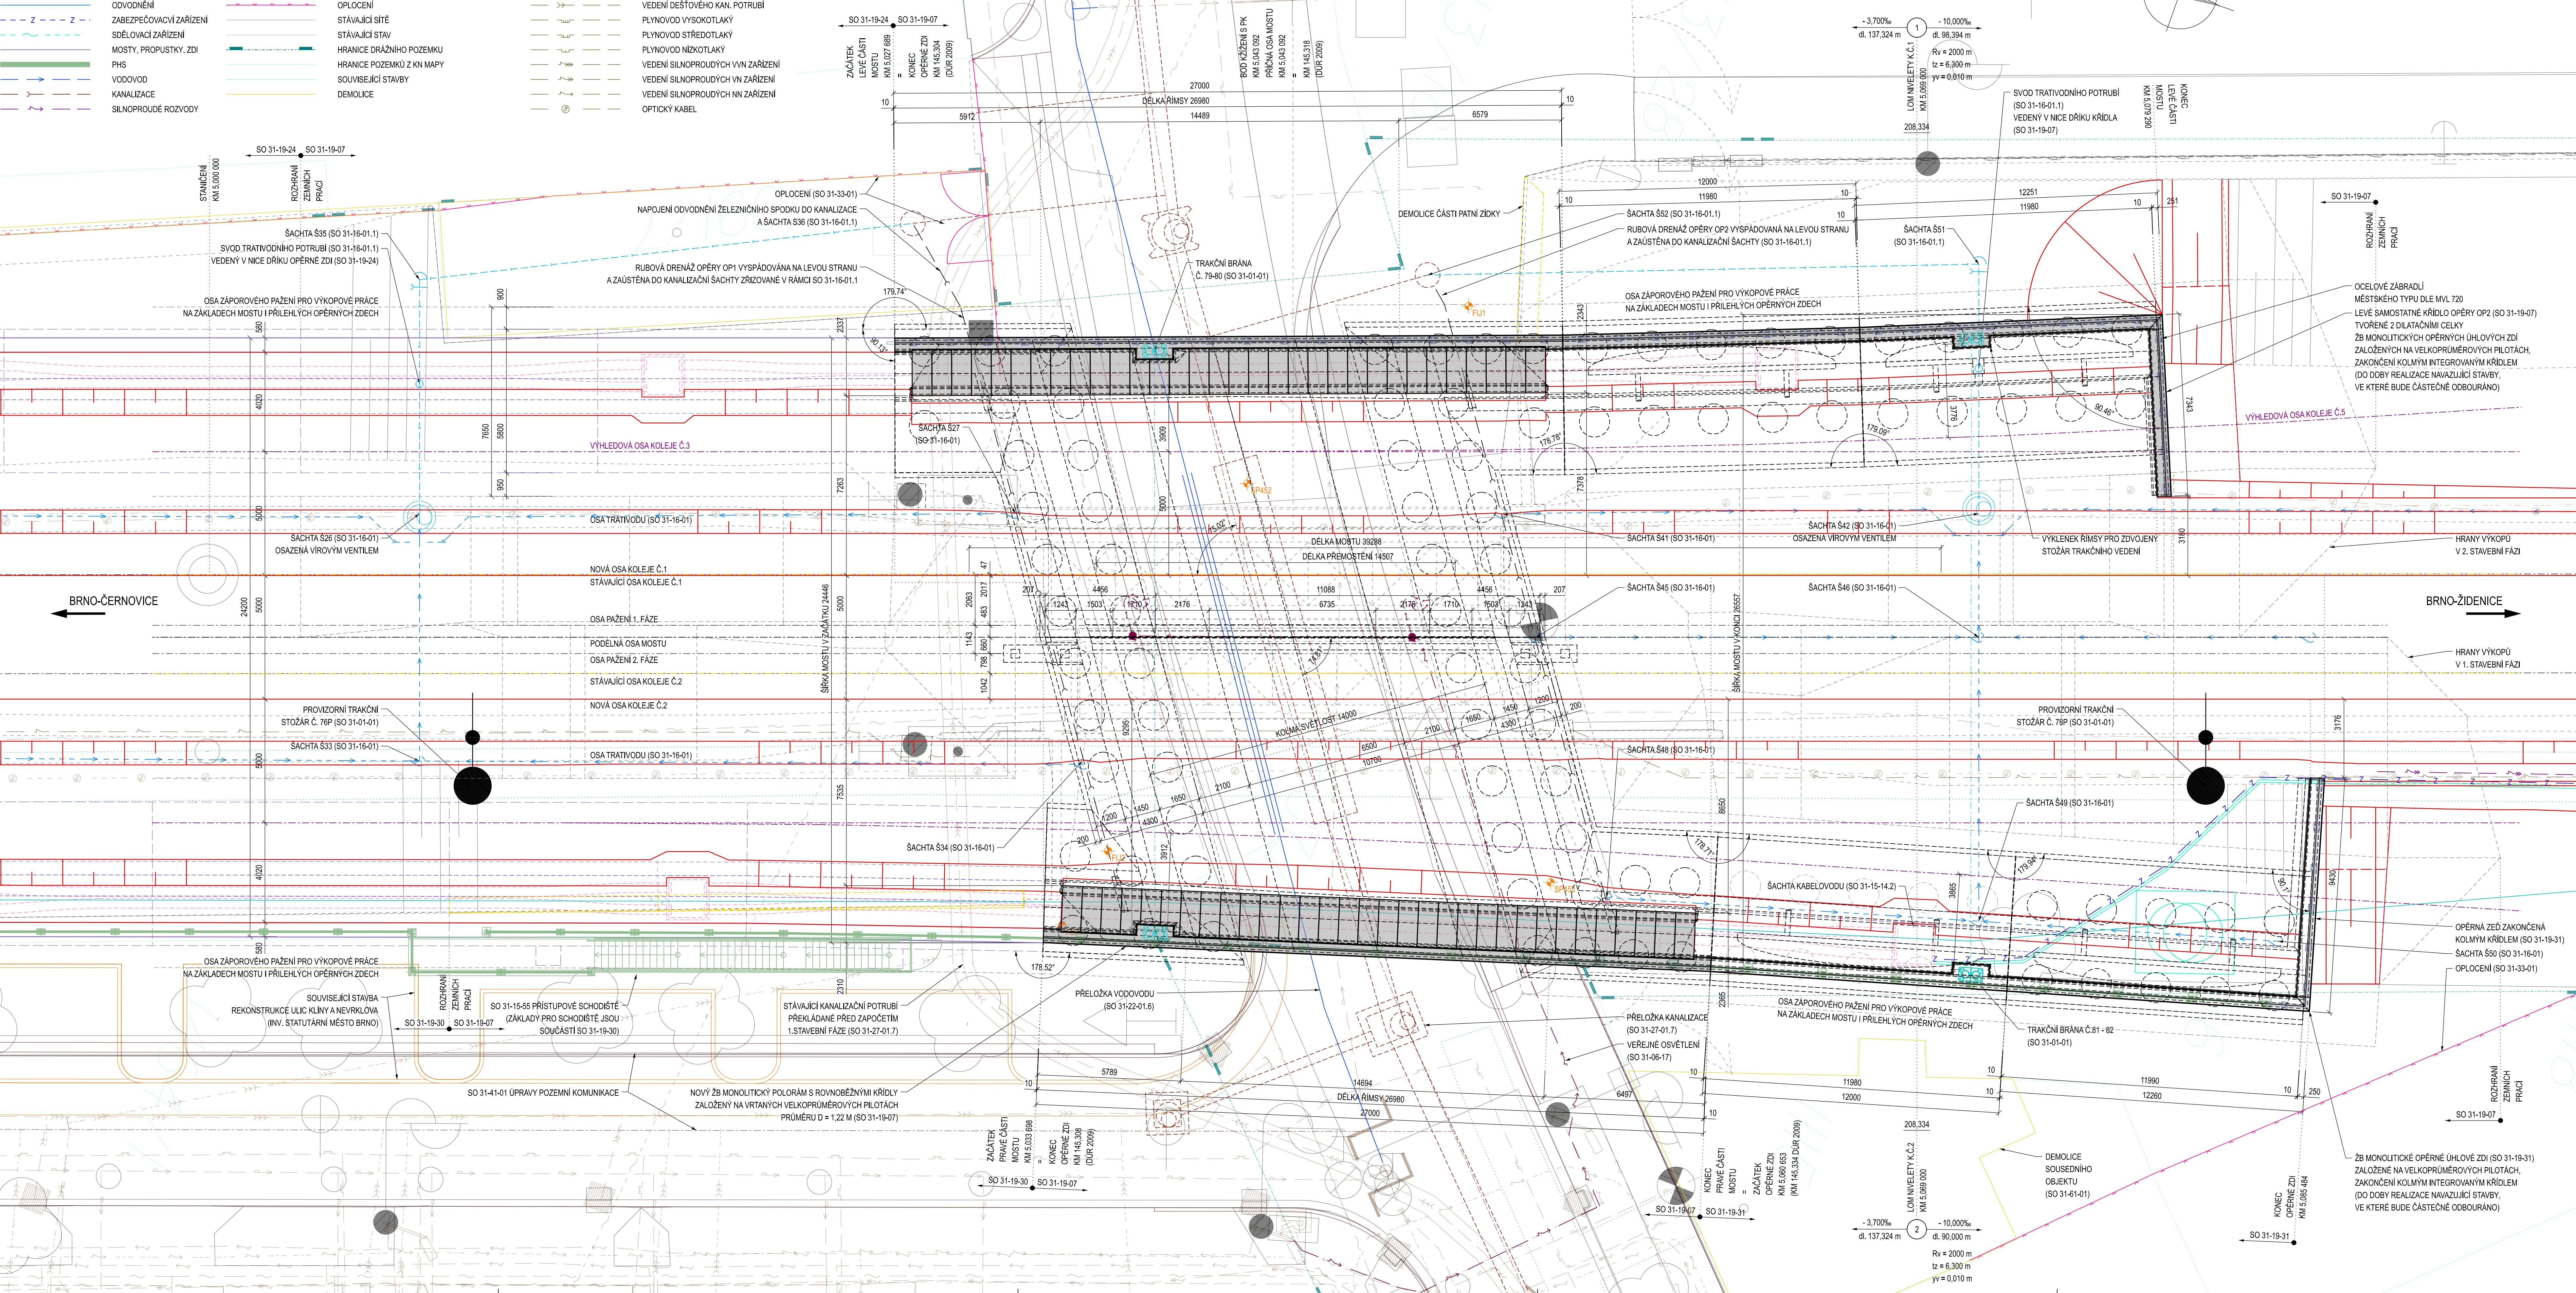

SOUVISEJÍCÍ STAVEBNÍ OBJEKTY A PROVOZNÍ SOUBORY

- PS 31-28-01.5 BRNO OS. NADR. - BRNO-ŽIDENICE, PŘELOŽKY KABELU ZABEZPEČOVACÍHO ZAŘÍZENÍ, ČÁST ŽIDENICE - ČERNOVICE
- PS 31-14-01 BRNO OS. NADR. - BRNO-MALOMĚŘICE, DOK. ČÁST ŽIDENICE - ČERNOVICE
- PS 31-14-06 BRNO OS. NADR. - BRNO-ŽIDENICE, TK. ČÁST ŽIDENICE - ČERNOVICE
- SO 31-16-01 BRNO OS. NADR. - BRNO-ŽIDENICE, ŽELEZNIČNÍ SPODEK, ČÁST ŽIDENICE - ČERNOVICE
- SO 31-16-01.1 BRNO OS. NADR. - BRNO-ŽIDENICE, ŽELEZNIČNÍ SPODEK, ČÁST ŽIDENICE - ČERNOVICE - NÁPOJENÍ NA KANALIZACI
- SO 31-17-01 BRNO OS. NADR. - BRNO-ŽIDENICE, ŽELEZNIČNÍ SVRŠEK, ČÁST ŽIDENICE - ČERNOVICE
- SO 31-17-01.1 BRNO OS. NADR. - BRNO-ŽIDENICE, ŽELEZNIČNÍ SVRŠEK - ZAJISTĚNÍ PPK, ČÁST ŽIDENICE - ČERNOVICE
- SO 31-17-01.2 BRNO OS. NADR. - BRNO-ŽIDENICE, ŽELEZNIČNÍ SVRŠEK - NÁSTĚNNÉ PODBITÍ KOLEJIE, ČÁST ŽIDENICE - ČERNOVICE
- SO 31-17-07 MODERNIZACE PRŮJEZDU, VÝSTROJ TRATI, ČÁST ŽIDENICE - ČERNOVICE
- SO 31-19-24 BRNO OS. N. - BRNO-ŽIDENICE, OPĚRNÁ ZĚď VLEVO TRATVÍ V N. KM 145,096-145,304
- SO 31-19-30 BRNO OS. N. - BRNO-ŽIDENICE, OPĚRNÁ ZĚď VPRÁVO TRATVÍ V N. KM 145,093-145,308
- SO 31-19-31 BRNO OS. N. - BRNO-ŽIDENICE, OPĚRNÁ ZĚď VPRÁVO TRATVÍ V N. KM 145,334-145,651, ČÁST ŽIDENICE - ČERNOVICE

- SO 31-15-55 BRNO OS. NADR. - BRNO-ŽIDENICE, PHS V KM 144,962-146,024 VPRÁVO, ČÁST ŽIDENICE - ČERNOVICE
- SO 31-23-01.6 BRNO OS. NADR. - BRNO-ŽIDENICE, PŘELOŽKA VODOVODU DN 100 V UL. FILIPSKÉHO
- SO 31-27-01.7 BRNO OS. NADR. - BRNO-ŽIDENICE, OCHRANA KANALIZACE V UL. FILIPSKÉHO
- SO 31-06-17 MOST UL. FILIPSKÉHO, OSVĚTLENÍ SILNICOVÉHO PROSTORU
- SO 31-06-51 BRNO OS. NADR. - BRNO-ŽIDENICE, PŘELOŽKY KABELU NN A VN ČD, ČÁST ŽIDENICE - ČERNOVICE
- SO 31-33-01 MODERNIZACE PRŮJEZDU - OPLOČENÍ, ČÁST ŽIDENICE - ČERNOVICE
- SO 31-61-01 MODERNIZACE PRŮJEZDU - DEMOLICE A PŘÍPRAVA ÚZEMÍ, ČÁST ŽIDENICE - ČERNOVICE
- SO 31-01-01 BRNO OS. NADR. - BRNO-ŽIDENICE, TRAKČNÍ VEDENÍ, ČÁST ŽIDENICE - ČERNOVICE
- SO 31-01-02 BRNO OS. NADR. - BRNO-ŽIDENICE, UKOLEJENÍ, ČÁST ŽIDENICE - ČERNOVICE
- SO 31-01-14 MODERNIZACE PRŮJEZDU - ÚPRAVY ŽDK, ČÁST ŽIDENICE - ČERNOVICE
- SO 31-38-01 MODERNIZACE PRŮJEZDU, VEGETAČNÍ ÚPRAVY, ČÁST ŽIDENICE - ČERNOVICE
- SO 31-41-01 BRNO - ŽIDENICE - BRNO - ČERNOVICE, ÚPRAVA POVRCHU STÁVAJÍCÍCH KOMUNIKACÍ
- SO 31-41-01.1 BRNO - ŽIDENICE - BRNO - ČERNOVICE, ÚPRAVA POVRCHU STÁVAJÍCÍCH KOMUNIKACÍ, ÚČELOVA KOMUNIKACE
- SO 31-42-01 MODERNIZACE PRŮJEZDU, DOPRAVNÍ OPATŘENÍ
- REKONSTRUKCE ULIC KLINY A NEVRKLOVA (INV. STATUTURNÍ MĚSTO BRNO)

POZNÁMKY

- VŠEOBECNÉ INFORMACE JSOU UVEDENY V PŘÍLOZE Č. 1.001 - TECHNICKÁ ZPRÁVA
- VESKÉRE STÁVAJÍCÍ INŽENÝRSKÉ SÍTĚ MUSÍ BYT PŘED ZAPOČETÍM STAVEBNÍCH PRACÍ VYTÝCENY A OCHRÁNĚNY
- KUBATURY VÝKOPU POTŘEBNÝCH K ZHOTOVENÍ PŘECHODOVÝCH OBLASTÍ MOSTŮ SPADAJÍ POD MOSTNÍ OBJEKT
- ZEMLNÍ PRÁCE V ROZSAHU SO 31-19-31 NÁLEŽÍ K VÝKAZU VÝMĚR SO 31-19-07
- VÝKAZ VÝMĚR VIZ. PŘÍLOHA Č. 1.001

Inš. ověřil:		Přijal:	
Orientační schéma:		Razbiškové oprávnění osob:	
Revize:		Datum:	
000		21.6.2023	
Popis:		Zpracování přílohy	
Kontroloval:		Ing. Petr Jančík	
Stavěbník/Investor:		Správa železnic, státní organizace	
Adresa:		Dlažďová 1003/7, 110 00 Praha 1	
Zástupce investora:		Stavební správa východ	
Adresa:		Nerudova 773/1, 779 00 Olomouc	
Zhotovitel díla:		Správa železnic, státní organizace	
Adresa:		Dlažďová 1003/7, 110 00 Praha 1	
Kontakt:		T: +420 972 235 830 E: Opatk@spravazeleznic.cz	
Zhotovitel objektu:		Správa železnic, státní organizace	
Adresa:		Dlažďová 1003/7, 110 00 Praha 1	
Kontakt:		T: +420 972 235 830 E: Opatk@spravazeleznic.cz	
Hlavní projektant (HPP):		Ing. Peter Lustovecký	
Specialista:		Ing. Jan Bartaloš	
Název stavby/jakce:		Modernizace traťového úseku Brno-Židenice (mimo) - odb. Brno-Černovice	
Označení investora:		S622100218	
Označení zhotovitele:		S622100218	
Název části:		Mosty, propustky a zdi	
Označení části:		D.2.1.4	
Název objektu/díla části:		Brno os. nadrž. - Brno-Židenice, žel. most v ev.km 5,046 - Filipinského (nový km 145,318)	
Označení objektu/komplexu:		SO 31-19-07	
Název přílohy:		Přehledný výkres nového stavu	
Číslo přílohy:		2. 004	
Odpovědný projektant:		Zpracovatel přílohy:	
Ing. Jan Bartaloš		Ing. Jan Bartaloš	
Kraj:		Katastrální území:	
Jihomoravský		Židenice 611115	
Datum:		2005 06	
Stupeň dokumentace:		DSP	
Směrnice datum zpracování:		21.6.2023	