


PŘEHLEDNÝ VÝKRES NOVÉHO STAVU
PODÉLNÝ ŘEZ - ROZVINUTÝ POHLED ZPRAVA, M 1:100

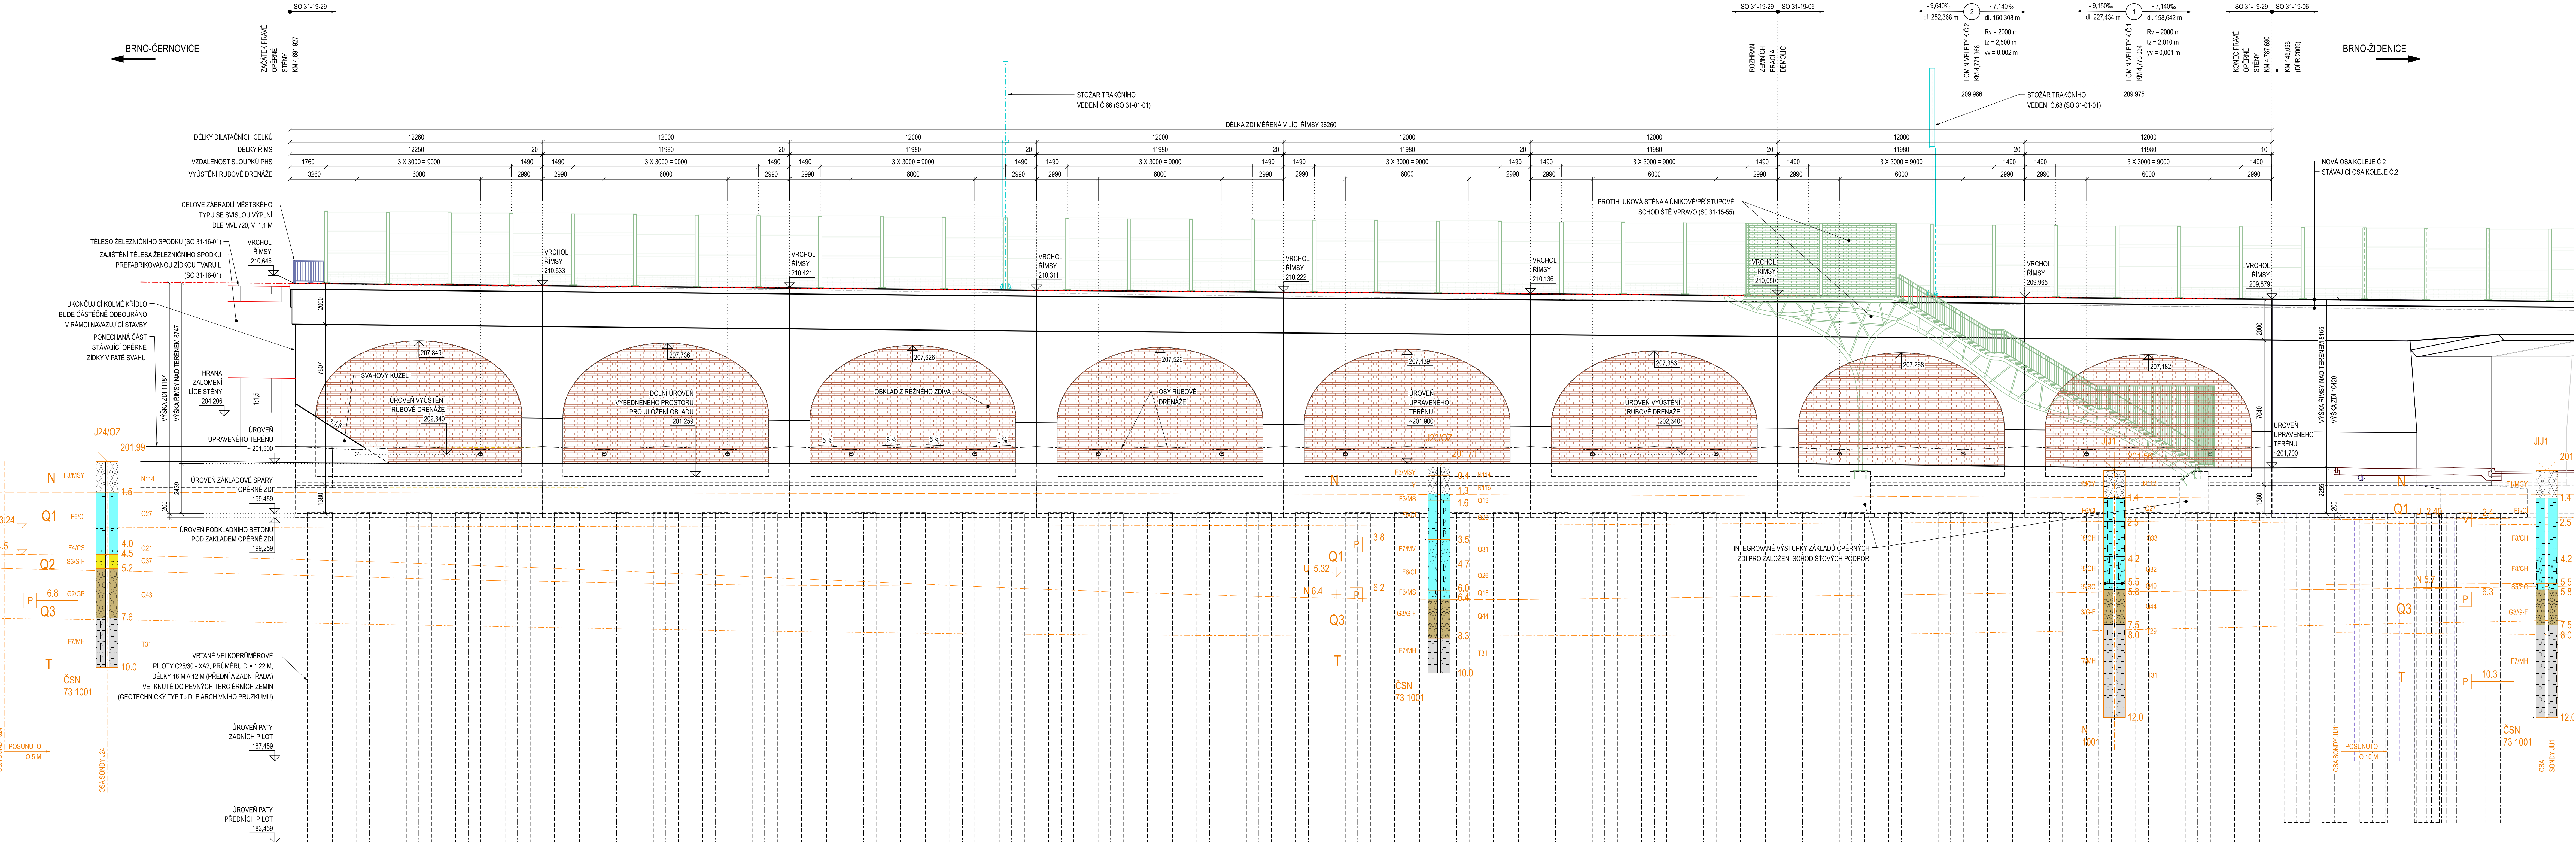

- POZNÁMKY
1. VŠEOBECNÉ INFORMACE JSOU UVEDENY V PŘÍLOZE Č. 1.001 - TECHNICKÁ ZPRÁVA
 2. VEŠKERÉ STAVAJÍCÍ INŽENÝRSKÉ SÍTĚ MUSÍ BYT PŘED ZAPOČETÍM STAVEBNÍCH PRACÍ VYTÝCENY A OCHRÁNĚNY
 3. VEŠKERÉ VIDITELNÉ PLOCHY BETONOVÝCH KONSTRUKCÍ BUDOU ZHOTOVĚNY V KATEGORII PR2 POHLEDOVÉHO BETONU
 4. TVAR VNĚJŠÍHO KOLMÉHO KŘÍDLA, JEHO ŘÍMSA A ROZSAH ODBOURÁNÍ A OPRAVY STÁVAJÍCÍ NAVAZUJÍCÍ OPĚRNÉ ZDI BUDE PŘESNĚJI DOŘEŠEN V DALŠÍM PROJEKČNÍM STUPNI (PDPŠ)
 5. SKLON UPRAVENÉHO TERÉNU PŘED LÍCEM ZDI BUDE PROMĚNNÝ V NÁVÁZNOSTI NA HRANU OBRUBY PK (SO 31-01-01), POVRCH BUDE SPÁDOVÁN VŽDY SMĚREM OD KONSTRUKCE K POZEMLÍ KOMUNIKACI (SKLON MINIMÁLNĚ VODOROVNÝ)

| | |
|---|------------------|
| | |
| Jiná ověření: _____ | |
| Orientační schéma: | |
| Revize: 000 | Datum: 21.6.2023 |
| Popis: Zpracování přílohy | |
| Kontrola: Ing. Petr Jenčík | |
| Stavebník/investor: Správa železnic, státní organizace | |
| Adresa: Dlážděná 1003/7, 110 00 Praha 1 | |
| Zástupce investora: Stavební správa východ | |
| Adresa: Nerudova 773/1, 779 00 Olomouc | |
| Zhotovitel díla: Správa železnic, státní organizace | |
| Adresa: Dlážděná 1003/7, 110 00 Praha 1 | |
| Kontakt: T: +420 972 235 830 E: Osek@spravazeleznic.cz | |
| Zhotovitel objektu: Správa železnic, státní organizace | |
| Adresa: Dlážděná 1003/7, 110 00 Praha 1 | |
| Kontakt: T: +420 972 235 830 E: Osek@spravazeleznic.cz | |
| Hlavní projektant (HIP): Ing. Peter Lastovecký | |
| Specialista: Ing. Jan Bartaloš | |
| Název stavby/akce: Modernizace traťového úseku Brno-Židenice (mimo) - odb. Brno-Černovice | |
| Označení investora: S622100218 | |
| Označení zhotovitele: S622100218 | |
| Označení části: D.2.1.4 | |
| Název části: Mosty, propustky a zdi | |
| Název objektu/dílu části: Brno os. nář. - Brno-Židenice, opěrná zeď vpravo trať n. km 144.833 - 145.066, část Židenice - Černovice | |
| Název přílohy: Přehledný výkres nového stavu | |
| Název dílu části přílohy: Podélný řez - rozvinutý pohled zprava | |
| Odpovědný projektant: Ing. Jan Bartaloš | |
| Měřítko: 1:100 | |
| Formáty: 12 x A4 | |
| Kraj: Jihomoravský | Židenice 611115 |
| TUDU: 2005 06 | |
| Datum: 21.6.2023 | |
| Prostor pro další informace: | |