


SITUACE

M 1:500

BRNO-ČERNOVICE

BRNO-ŽIDENICE

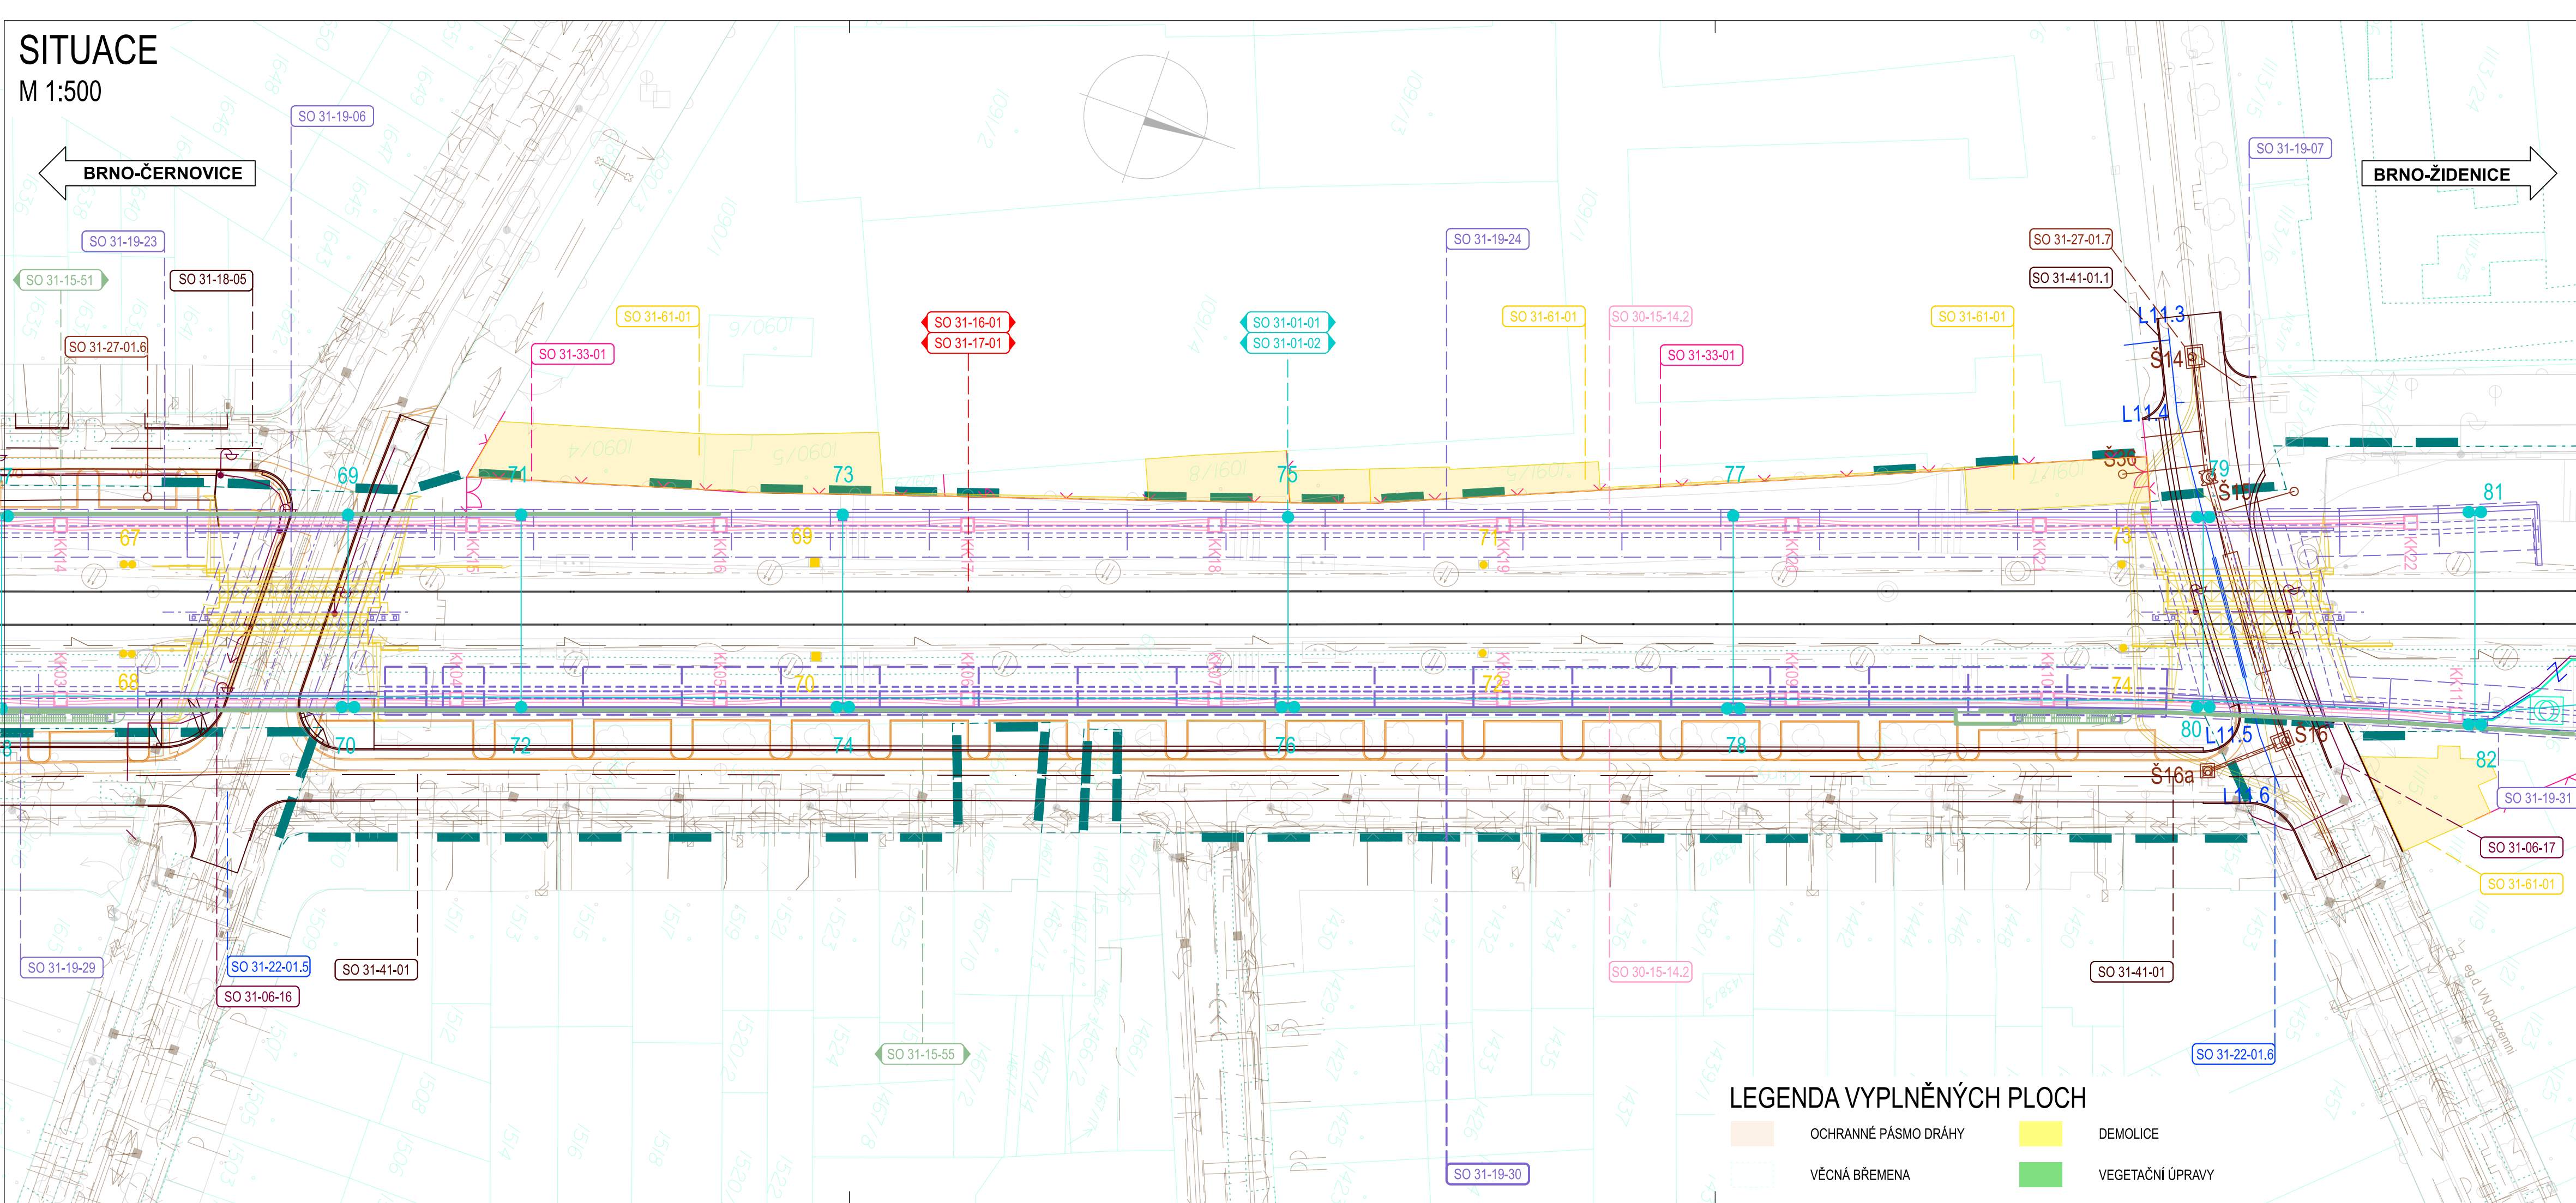

LEGENDA VYPLNĚNÝCH PLOCH

- OCHRANNÉ PÁSMO DRÁHY
- DEMOLICE
- VĚCNÁ BŘEMENA
- VEGETAČNÍ ÚPRAVY

SOUVISEJÍCÍ STAVEBNÍ OBJEKTY A PROVOZNÍ SOUBORY

- PS 31-28-01.5 BRNO OS. NÁDR. - BRNO-ŽIDENICE, PŘELOŽKY KABELŮ ZABEZPEČOVACÍHO ZAŘÍZENÍ, ČÁST ŽIDENICE - ČERNOVICE
 - PS 31-14-01 BRNO OS. NÁDR. - BRNO-MALOMĚŘICE, DOK, ČÁST ŽIDENICE - ČERNOVICE
 - PS 31-14-06 BRNO OS. NÁDR. - BRNO-ŽIDENICE, TK, ČÁST ŽIDENICE - ČERNOVICE
 - SO 31-16-01 BRNO OS. NÁDR. - BRNO-ŽIDENICE, ŽELEZNIČNÍ SPODEK, ČÁST ŽIDENICE - ČERNOVICE
 - SO 31-16-01.1 BRNO OS. NÁDR. - BRNO-ŽIDENICE, ŽELEZNIČNÍ SPODEK, ČÁST ŽIDENICE - ČERNOVICE - NÁPOJENÍ NA KANALIZACI
 - SO 31-17-01 BRNO OS. NÁDR. - BRNO-ŽIDENICE, ŽELEZNIČNÍ SVRŠEK, ČÁST ŽIDENICE - ČERNOVICE
 - SO 31-17-01.1 BRNO OS. NÁDR. - BRNO-ŽIDENICE, ŽELEZNIČNÍ SVRŠEK - ZAJIŠTĚNÍ PPK, ČÁST ŽIDENICE - ČERNOVICE
 - SO 31-17-01.2 BRNO OS. NÁDR. - BRNO-ŽIDENICE, ŽELEZNIČNÍ SVRŠEK - NÁSLEDNÉ PODBITÍ KOLEJE, ČÁST ŽIDENICE - ČERNOVICE
 - SO 31-17-07 MODERNIZACE PRŮJEZDU, VÝSTROJ, TRATI, ČÁST ŽIDENICE - ČERNOVICE
 - SO 31-19-06 BRNO OS. NÁDR. - BRNO-ŽIDENICE, ŽEL. MOST V EV. KM 4,804-JÍLKOVA (NOVÝ KM 145,082)
 - SO 31-19-07 BRNO OS. NÁDR. - BRNO-ŽIDENICE, ŽEL. MOST V EV. KM 5,046-FILIPÍNSKÉHO (NOVÝ KM 145,318)
 - SO 31-19-24 BRNO OS. N. - BRNO-ŽIDENICE, OPĚRNÁ ZED' VLEVO TRATI V N. KM 145,096-145,304
 - SO 31-15-14.2 KABELOVODY - SEVERNÍ ČÁST, ČÁST ŽIDENICE - ČERNOVICE
 - SO 31-15-51 BRNO OS. NÁDR. - BRNO-ŽIDENICE, PHS V KM 143,871-145,135 VLEVO, ČÁST ŽIDENICE - ČERNOVICE
 - SO 31-15-55 BRNO OS. NÁDR. - BRNO-ŽIDENICE, PHS V KM 144,862-146,024 VPRAVO, ČÁST ŽIDENICE - ČERNOVICE
 - SO 31-18-05 BRNO OS. NÁDR. - BRNO-ŽIDENICE, ÚPRAVA KOMUNIKACE - MOST JÍLKOVA
 - SO 31-22-01.5 BRNO OS. NÁDR. - BRNO-ŽIDENICE, OCHRANA VODOVODU DN 100 V UL. JÍLKOVA
 - SO 31-22-01.6 BRNO OS. NÁDR. - BRNO-ŽIDENICE, PŘELOŽKA VODOVODU DN 100 V UL. FILIPÍNSKÉHO
 - SO 31-27-01.6 BRNO OS. NÁDR. - BRNO-ŽIDENICE, OCHRANA KANALIZACE V UL. JÍLKOVA
 - SO 31-27-01.7 BRNO OS. NÁDR. - BRNO-ŽIDENICE, OCHRANA KANALIZACE V UL. FILIPÍNSKÉHO
 - SO 31-06-16 MOST UL. JÍLKOVA, OSVĚTLENÍ SILNIČNÍHO PROSTORU
 - SO 31-06-17 MOST UL. FILIPÍNSKÉHO, OSVĚTLENÍ SILNIČNÍHO PROSTORU
 - SO 31-06-51 BRNO OS. NÁDR. - BRNO-ŽIDENICE, PŘELOŽKY KABELŮ NN A VN ČD, ČÁST ŽIDENICE - ČERNOVICE
 - SO 31-33-01 MODERNIZACE PRŮJEZDU - OPLOCENÍ, ČÁST ŽIDENICE - ČERNOVICE
 - SO 31-61-01 MODERNIZACE PRŮJEZDU - DEMOLICE A PŘÍPRAVA ÚZEMÍ, ČÁST ŽIDENICE - ČERNOVICE
 - SO 31-01-01 BRNO OS. NÁDR. - BRNO-ŽIDENICE, TRAKČNÍ VEDENÍ, ČÁST ŽIDENICE - ČERNOVICE
 - SO 31-01-02 BRNO OS. NÁDR. - BRNO-ŽIDENICE, UKOLEJNĚNÍ, ČÁST ŽIDENICE - ČERNOVICE
 - SO 31-01-14 MODERNIZACE PRŮJEZDU - ÚPRAVY ZOK, ČÁST ŽIDENICE - ČERNOVICE
 - SO 31-38-01 MODERNIZACE PRŮJEZDU, VEGETAČNÍ ÚPRAVY, ČÁST ŽIDENICE - ČERNOVICE
 - SO 31-41-01 BRNO - ŽIDENICE - BRNO - ČERNOVICE, ÚPRAVA POVRCHU STÁVAJÍCÍCH KOMUNIKACÍ
 - SO 31-41-01.1 BRNO - ŽIDENICE - BRNO - ČERNOVICE, ÚPRAVA POVRCHU STÁVAJÍCÍCH KOMUNIKACÍ, ÚČELOVÁ KOMUNIKACE
 - SO 31-42-01 MODERNIZACE PRŮJEZDU, DOPRAVNÍ OPATŘENÍ
- REKONSTRUKCE ULIC KLÍNY A NEVRKLOVA (INV. STATUTÁRNÍ MĚSTO BRNO)

LEGENDA TYPU ČAR

- KOLEJE NOVÉ
- ÚPRAVA GPK
- KOLEJE STÁVAJÍCÍ
- ODVODNĚNÍ
- ZABEZPEČOVACÍ ZAŘÍZENÍ
- SDĚLOVACÍ ZAŘÍZENÍ
- MOSTY, PROPUSTKY, ZDI
- PHS
- VODOVOD
- KANALIZACE
- SILNOPROUDÉ ROZVODY
- OSVĚTLENÍ
- TRAKČNÍ VEDENÍ
- KABELOVOD
- OPLOCENÍ
- STÁVAJÍCÍ SÍTĚ
- STÁVAJÍCÍ STAV
- HRANICE DRAŽNÍHO POZEMKU
- HRANICE POZEMKU Z KN MAPY
- SOUVISEJÍCÍ STAVBY
- DEMOLICE

Jiná ověření: Paré:	
Orientační schéma: Razítko oprávněné osoby:	
Revize:	Datum:
000	21.6.2023
Popis: Zapracování připomínek	
Kontroloval: Ing. Petr Jančík	
Stavebník/Investor: Správa železnic, státní organizace	
Adresa: Dlážďená 1003/7, 110 00 Praha 1	
Zástupce investora: Stavební správa východ	
Adresa: Nerudova 773/1, 779 00 Olomouc	
Zhotovitel díla: Správa železnic, státní organizace	
Adresa: Dlážďená 1003/7, 110 00 Praha 1	
Kontakt: T: +420 972 235 830 E: O9sek@spravazeleznic.cz	
Zhotovitel objektu: Správa železnic, státní organizace	
Adresa: Dlážďená 1003/7, 110 00 Praha 1	
Kontakt: T: +420 972 235 830 E: O9sek@spravazeleznic.cz	
Hlavní projektant (HIP): Ing. Peter Lastovecký	
Specialista: Ing. Jan Bartaloš	
Název stavby/akce:	Modernizace traťového úseku Brno-Židenice (mimo) - odb. Brno-Černovice
Název části:	Mosty, propustky a zdi
Název objektu/díle části:	Brno os. nádr. - Brno-Židenice, opěrná zed' vpravo trati v n. km 145,093 - 145,308
Název přílohy:	Situace
Název díle části přílohy:	-
Odpovědný projektant:	Zpracovatel přílohy: Ing. Jan Bartaloš
Kraj:	Katastrální území: TUDU:
Jihomoravský	Židenice 611115
Označení investora:	Stupeň dokumentace: Část:
S 6 2 2 1 0 0 2 1 8	- D S P X - D 2 1 0 4 - S 0 3 2 1 9 3 0 - X X - 2 - 0 0 1 - 0 0 0
(Prostor pro další informace)	