




M 1:50

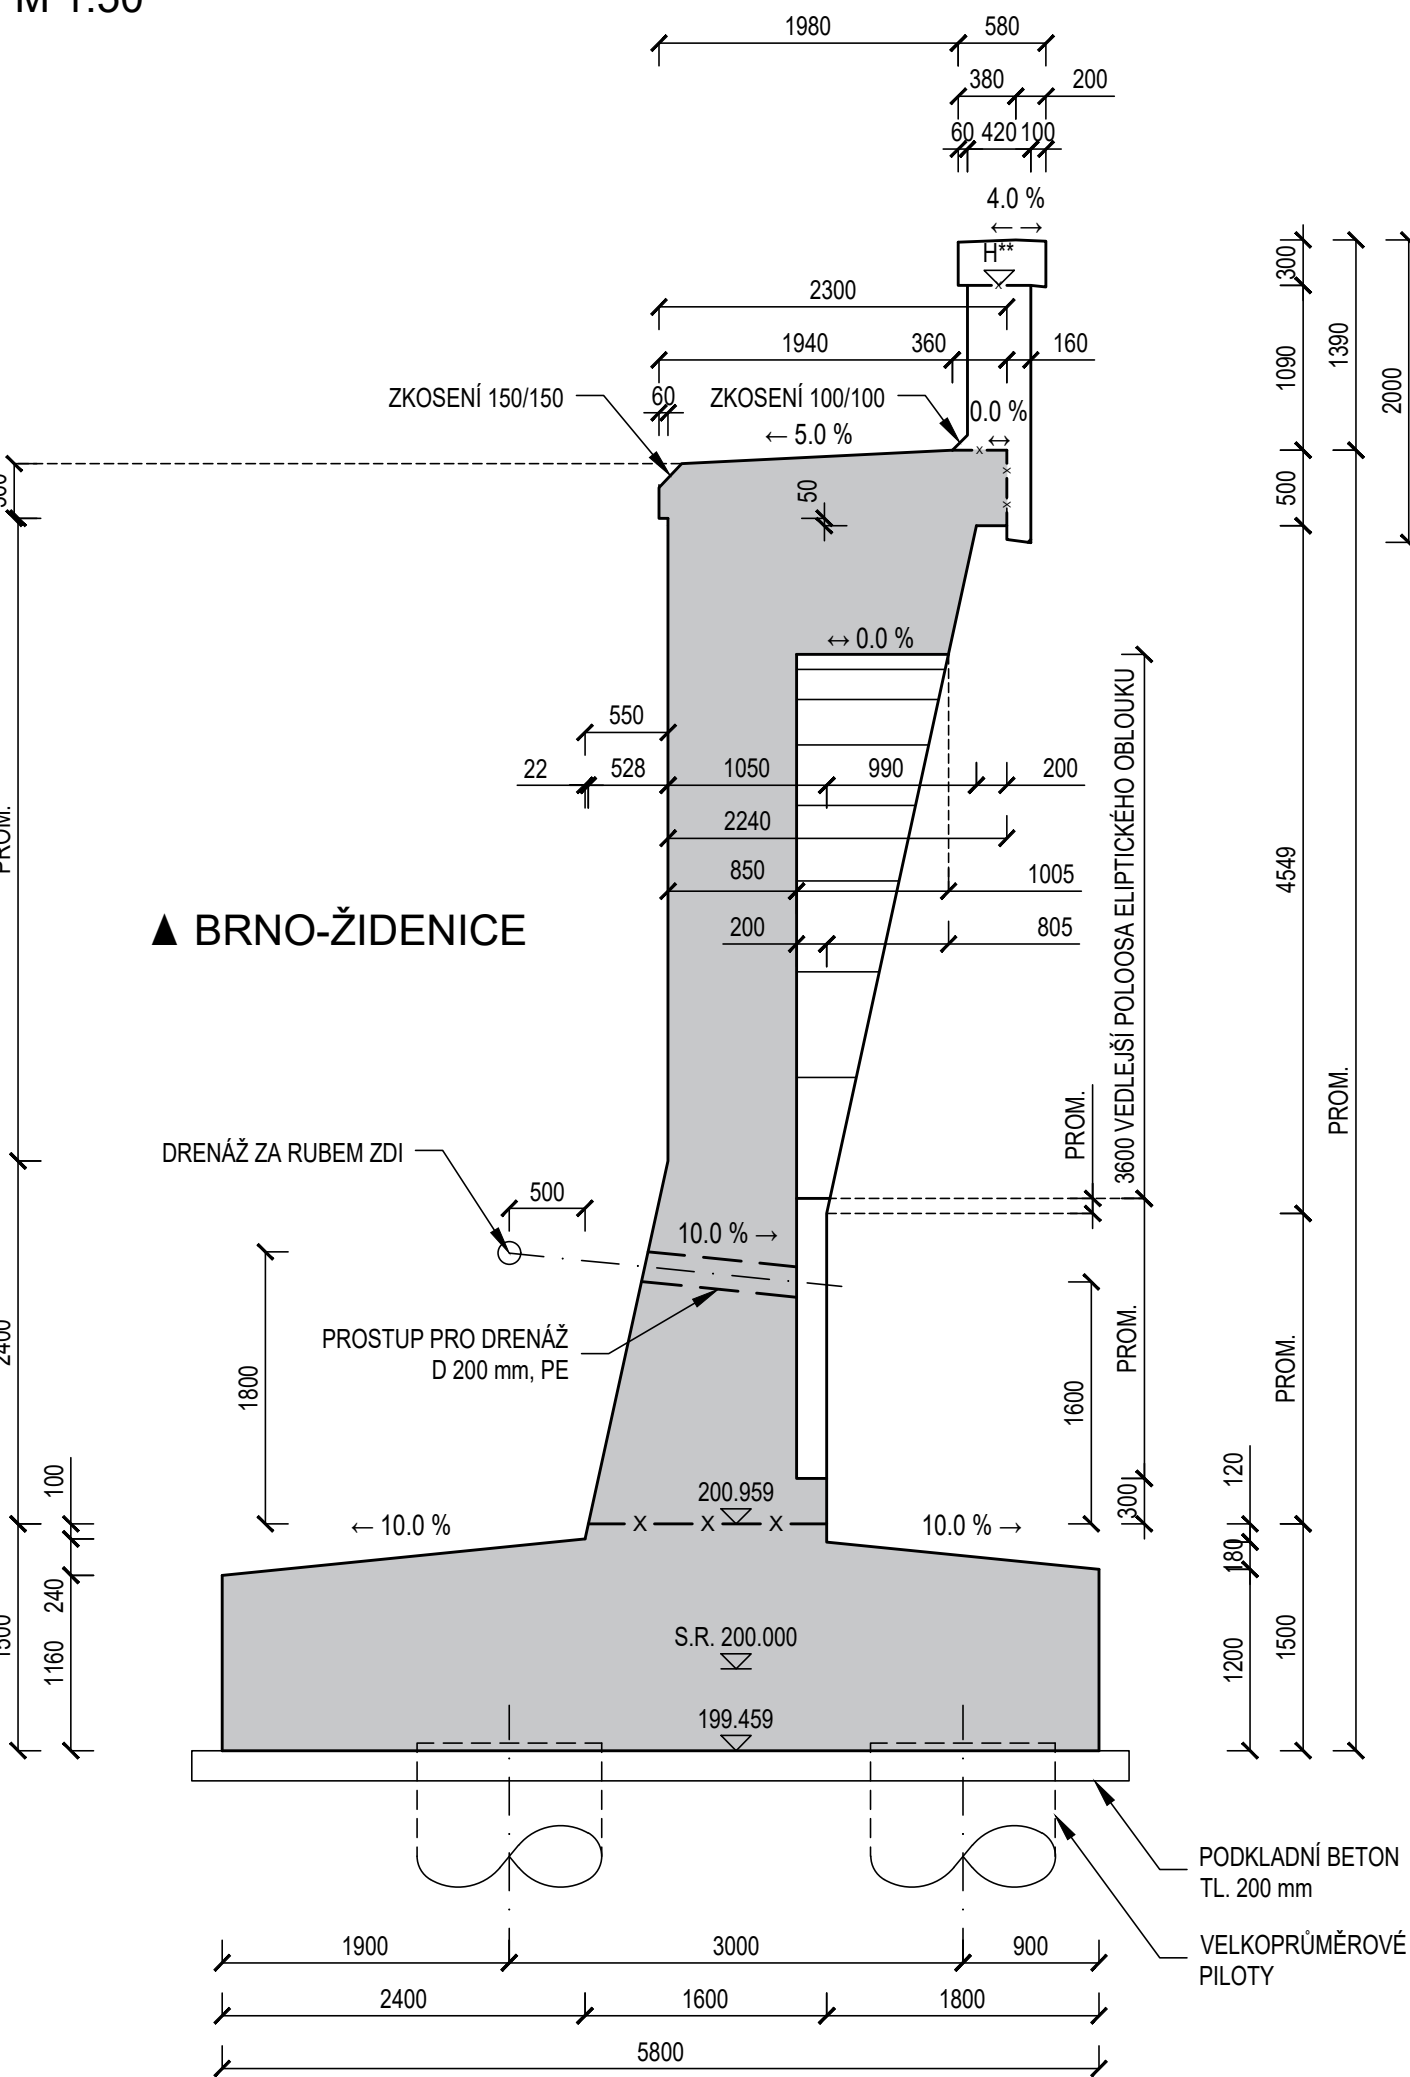

M 1:50

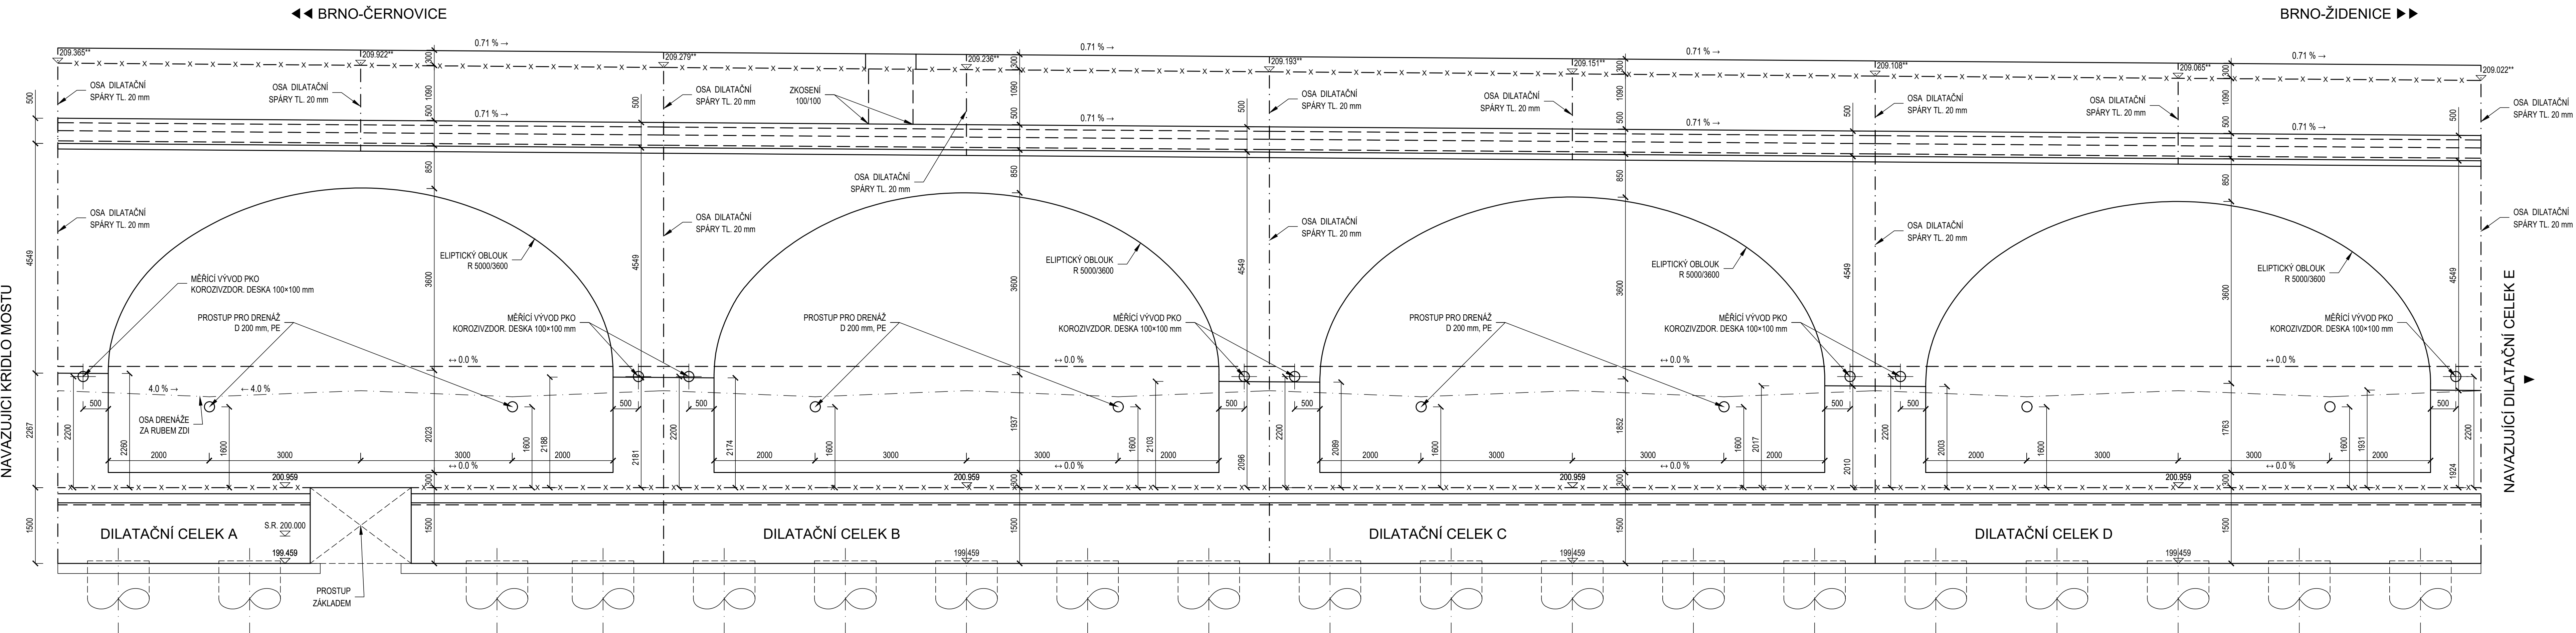

M 1:50

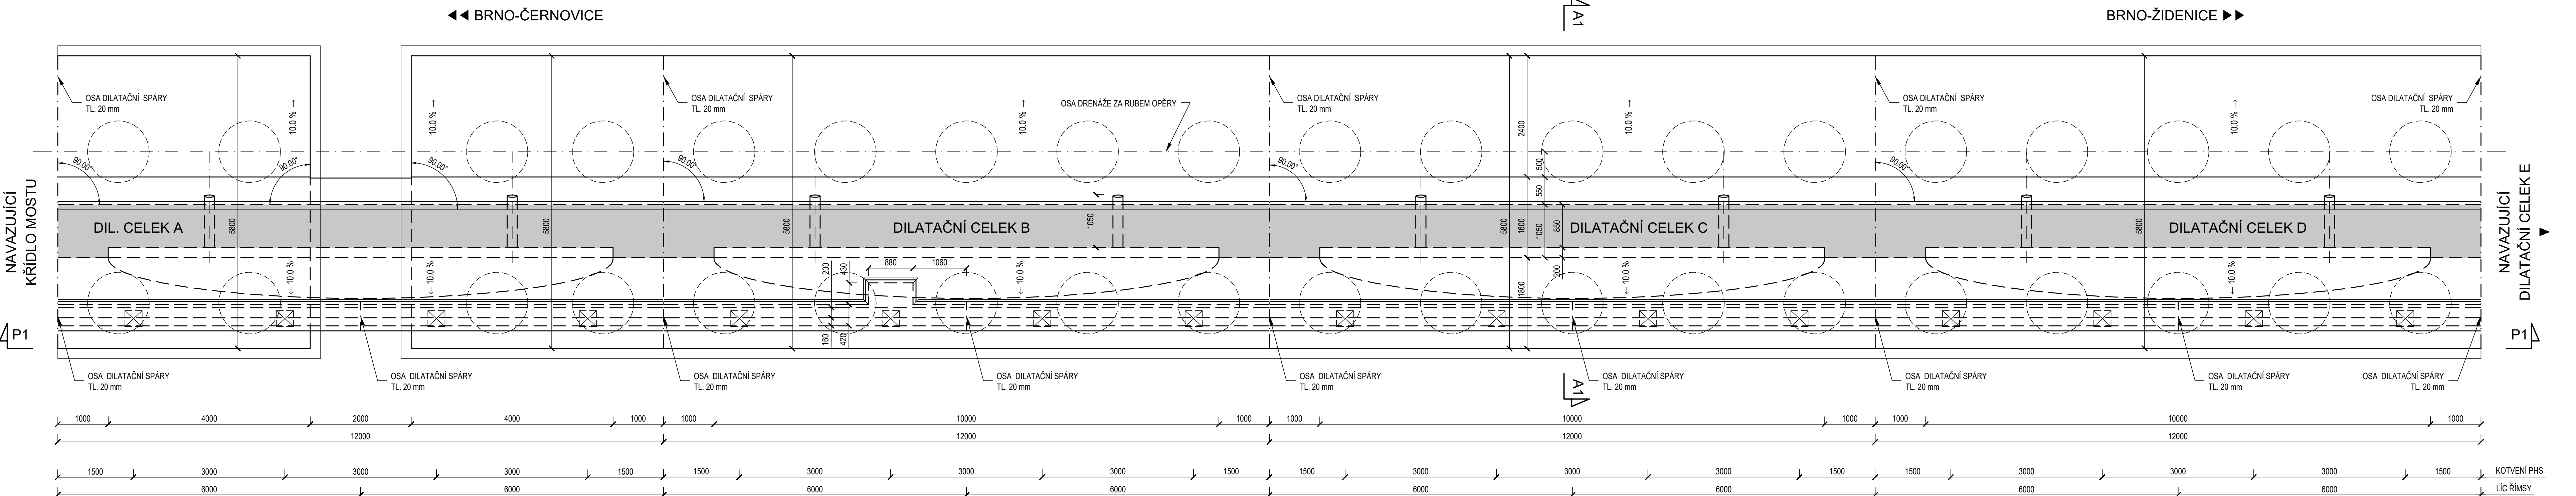[illegible]

SPECIFIKACE POUŽITÝCH BETONŮ PODLE ČSN EN 206 A TKP 18 SPRÁVY ŽELEZNIC :

BETON C30/37 - XD1, XF2 - CL 0.4 - Dmax 22 - S4 (ŘÍMSY) 35,17 m³

BETON C30/37 - XD1, XF2 - CL 0,4 - Dmax 22 - S4 (DŘÍKY)



BETON C30/37 - XA2 XF3 - Cl 0,4 - D_{max} 22 (ZÁKLADY)

BETON C25/30, γ_{a2} Cl 0,4, D_{max} 32 (PIL QTY)

BETON C12/15 NA DOPĹADNÉ BETONY

SPECIFIKACE POUŽITÝCH BETONÁŘSKÝCH OCELÍ PODLE ČSN EN 1992-1-1 :

OCEL B500 B

<div style="display: flex; align-items: center;"> <div> <p>ČESKÁ REPUBLIKA</p> <p>Výzvěvka užití Výnosy státního a investičního fondu Operační program Doprava</p> </div> </div>		<p>Ministerstvo infrastruktury</p>	
Jed. označení:		Part:	
Orientální schéma: 		Rozloha opravné plochy:	
Revize:		Přílohy:	
Datum:	Popsal:	Kontroloval:	Datum:
000	21.6.2023	Zpracování přílohy	Ing. Petr Jančík
Stavěbní/investor:			
Správa železniční, státní organizace		 SPRÁVA ŽELEZNIC	
Dláždění 1003/7, 110 00 Praha 1			
Zástupce investora: Stavební správa východ			
Adresa: Nerudova 773/I, 779 00 Olomouc			
Zhotovitel díla:			
Správa železniční, státní organizace			
Adresa: Dláždění 1003/7, 110 00 Praha 1			
Tel.: +420 972 235 830			
E-mail: odesk@spravazeleznic.cz			
Zhotovitel objektu:			
Správa železniční, státní organizace			
Adresa: Dláždění 1003/7, 110 00 Praha 1			
Tel.: +420 972 235 830			
E-mail: odesk@spravazeleznic.cz			
Hlavní projektant (HPP): Ing. Peter Lastoweczy		Specialista: Ing. Jan Bartaloš	
Název stavby/jakce:			
Modernizace traťového úseku Brno-Židenice (mimo) – odb. Brno-Černovice		Označení investorů	
		5622100218	
Název objektu/dílů částí:		Označení zhotovitele:	
		5622100218	
Název části:		Označení části:	
Mosty, propustky a zdi		D. 2.1.4	
Název objektu/dílů částí:		SO 31-19-30	
		2. 201	
Název přílohy:		Čas přílohy:	
Výkres Ivaru - část 1.1		Shrnutí dokumentace:	
-		DSP	
Odpovědný projektant:		Smluvní datum zpracování:	
Ing. Jan Bartaloš		21.6.2023	
Kraj:		Uchazeč:	
Židénice 61115		2005 06	
Průměr:		Průměr:	
(Prostředek pro účely)		(Prostředek pro účely)	