


PŘEHLEDNÝ VÝKRES NOVÉHO STAVU
PŮDORYS - ŘEZ 1-1, M 1:100

LEGENDA TYPU ČAR

	KOLEJE NOVÉ
	ÚPRAVA GPK
	KOLEJE STÁVAJÍCÍ
	ODVODNĚNÍ
	ZABEZPEČOVACÍ ZAŘÍZENÍ
	SDĚLOVACÍ ZAŘÍZENÍ
	MOSTY, PROPUSTKY, ZDI
	PHS
	VODOVOD
	KANALIZACE
	SILNOPROUDÉ ROZVODY
	OSVĚTLENÍ
	TRAKČNÍ VEDENÍ
	KABELOVOD
	OPLOČENÍ
	STÁVAJÍCÍ SÍŤ
	STÁVAJÍCÍ STAV
	HRANICE DŘÁŽNÍHO POZEMKU
	HRANICE POZEMKU Z KN MAPY
	SOUVISEJÍCÍ STAVBY
	DEMOLICE

LEGENDA INŽENÝRSKÝCH SÍTÍ

	VEDENÍ SILNOPROUDÝCH ZAŘÍZENÍ
	VEDENÍ JEDNOTNÉHO KAN. POTRUBÍ
	VEDENÍ SPLAŠKOVÉHO KAN. POTRUBÍ
	VEDENÍ DEŠŤOVÉHO KAN. POTRUBÍ
	PLYNOVOD VYSOKOTLAKY
	PLYNOVOD STŘEDOTLAKY
	PLYNOVOD NÍZKOTLAKY
	VEDENÍ SILNOPROUDÝCH VVN ZAŘÍZENÍ
	VEDENÍ SILNOPROUDÝCH VN ZAŘÍZENÍ
	VEDENÍ SILNOPROUDÝCH NN ZAŘÍZENÍ
	OPTICKÝ KABEL

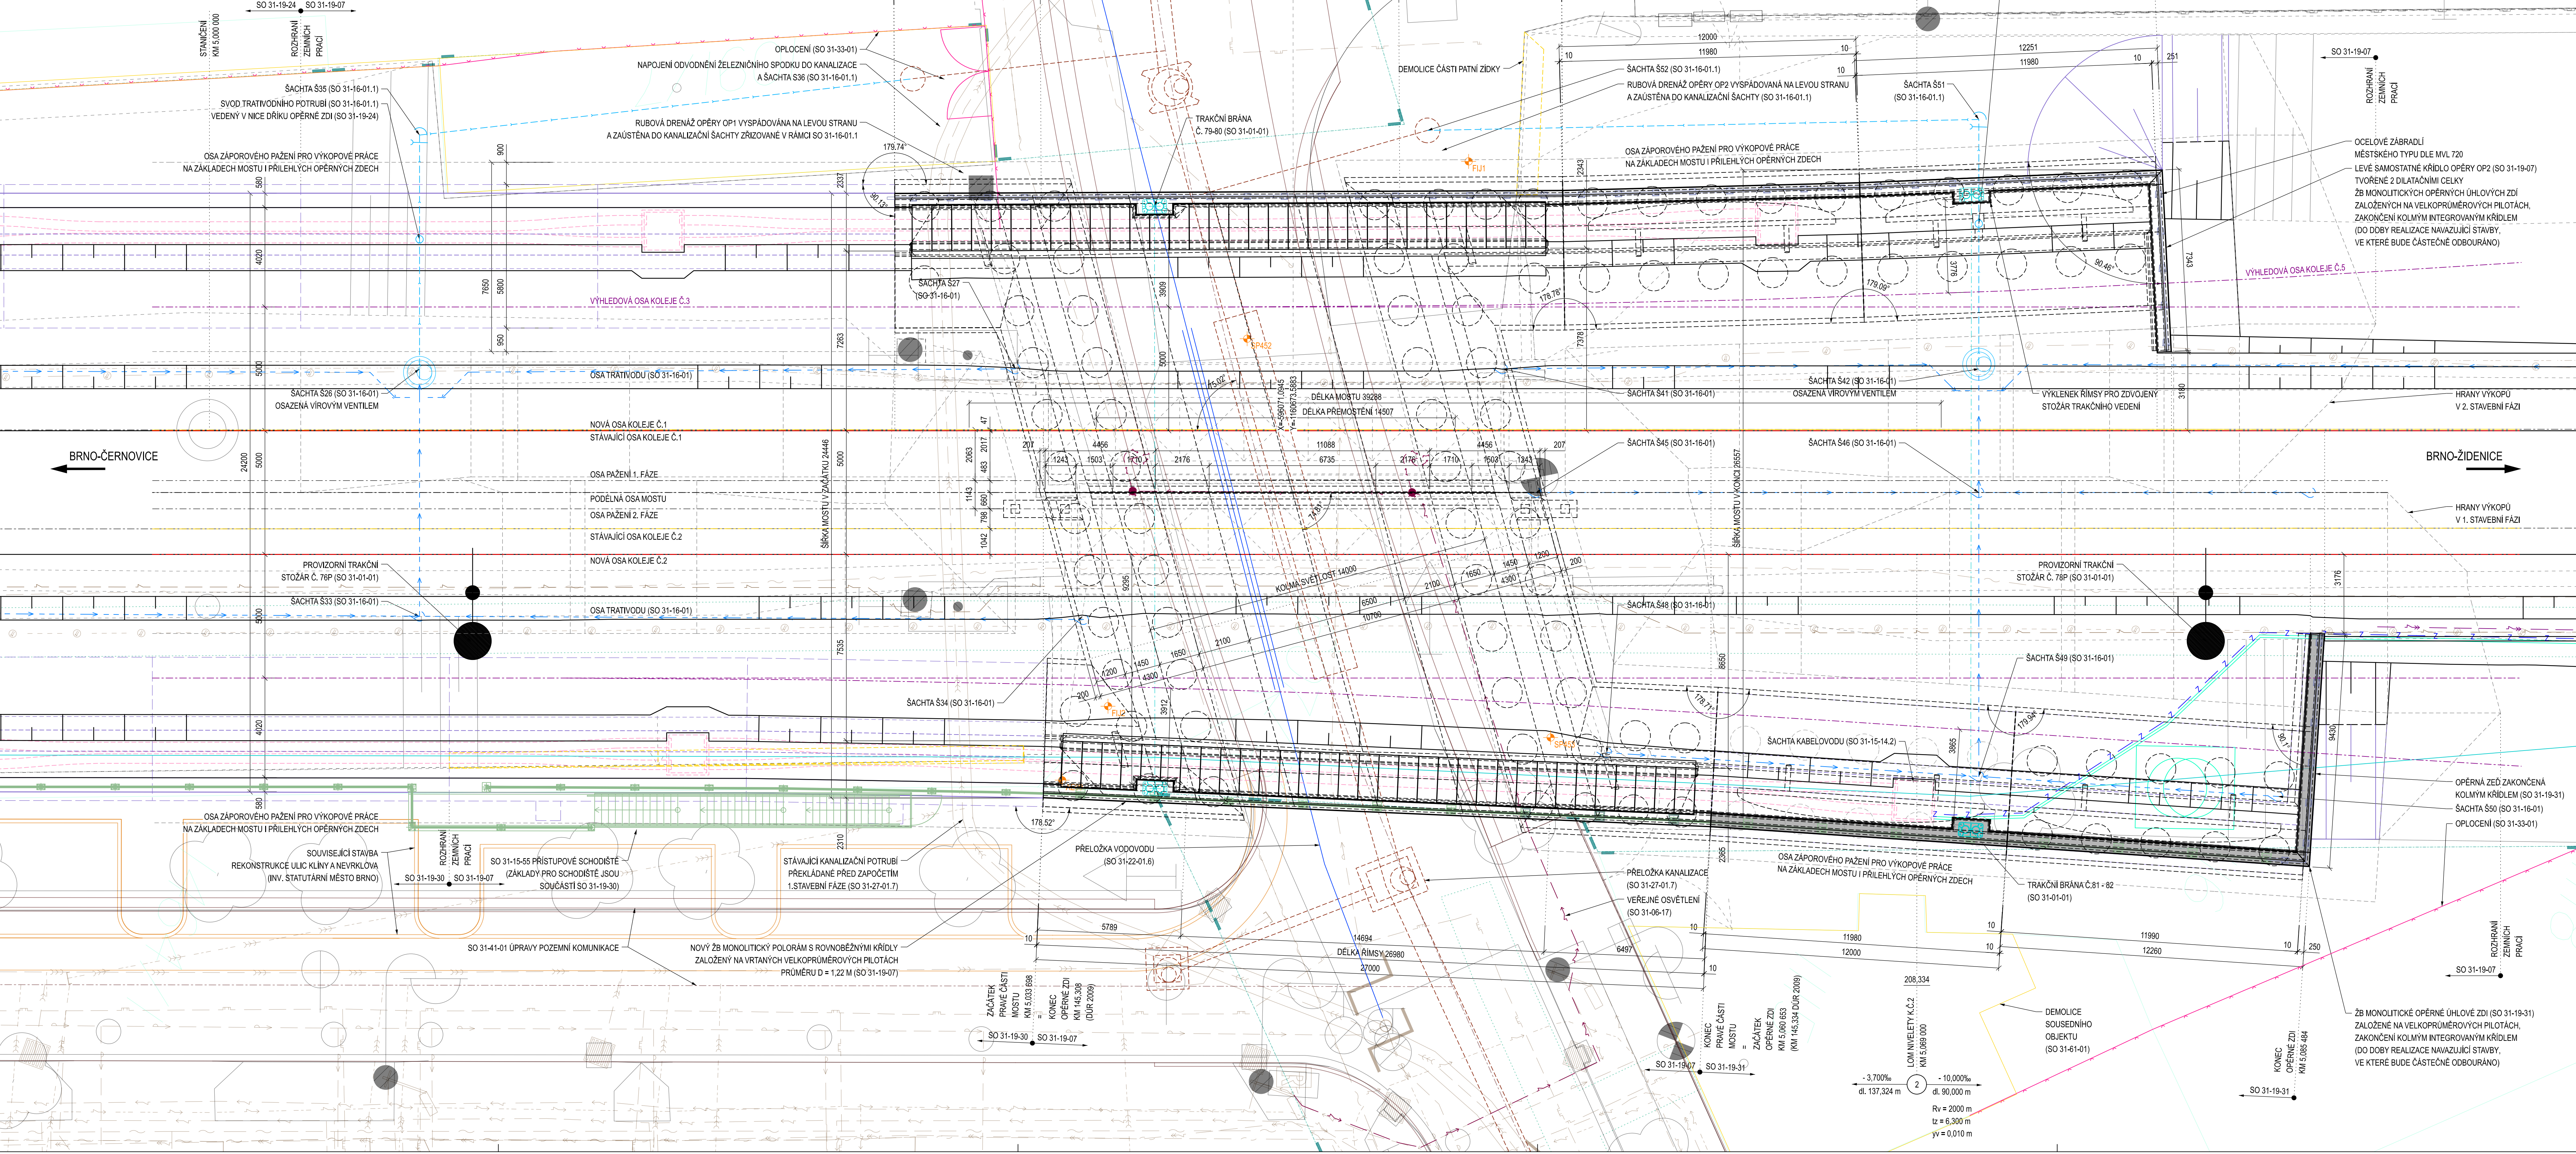

SOUVISEJÍCÍ STAVEBNÍ OBJEKTY A PROVOZNÍ SOUBORY

- PS 31-28-01.5 BRNO OS. NADR. - BRNO-ŽIDENICE, PŘELOŽKY KABELU ZABEZPEČOVACÍHO ZAŘÍZENÍ, ČÁST ŽIDENICE - ČERNOVICE
PS 31-14-01 BRNO OS. NADR. - BRNO-MALOMĚŘICE, DOK. ČÁST ŽIDENICE - ČERNOVICE
PS 31-14-05 BRNO OS. NADR. - BRNO-ŽIDENICE, TK. ČÁST ŽIDENICE - ČERNOVICE
SO 31-16-01 BRNO OS. NADR. - BRNO-ŽIDENICE, ŽELEZNIČNÍ SPODEK, ČÁST ŽIDENICE - ČERNOVICE
SO 31-16-01.1 BRNO OS. NADR. - BRNO-ŽIDENICE, ŽELEZNIČNÍ SPODEK, ČÁST ŽIDENICE - ČERNOVICE - NÁPOJENÍ NA KANALIZACI
SO 31-17-01 BRNO OS. NADR. - BRNO-ŽIDENICE, ŽELEZNIČNÍ SVRŠEK, ČÁST ŽIDENICE - ČERNOVICE
SO 31-17-01.1 BRNO OS. NADR. - BRNO-ŽIDENICE, ŽELEZNIČNÍ SVRŠEK - ZAUSTĚNÍ PPK, ČÁST ŽIDENICE - ČERNOVICE
SO 31-17-01.2 BRNO OS. NADR. - BRNO-ŽIDENICE, ŽELEZNIČNÍ SVRŠEK - NÁSLEDNÉ PODBITÍ KOLEJE, ČÁST ŽIDENICE - ČERNOVICE
SO 31-17-07 MODERNIZACE PRŮJEZDU, VÝSTROJ TRATÍ, ČÁST ŽIDENICE - ČERNOVICE
SO 31-19-07 BRNO OS. NADR. - BRNO-ŽIDENICE, ŽEL. MOST V EV KM 5,046-FILIPINSKÉHO (NOVÝ KM 145,318)
SO 31-15-14.2 KABELOVODY - SEVERNÍ ČÁST, ČÁST ŽIDENICE - ČERNOVICE
SO 31-15-55 BRNO OS. NADR. - BRNO-ŽIDENICE, PHS V KM 144,862-146,024 VPRÁVO, ČÁST ŽIDENICE - ČERNOVICE
SO 31-22-01.6 BRNO OS. NADR. - BRNO-ŽIDENICE, PŘELOŽKA VODOVODU DN 100 V UL. FILIPINSKÉHO
SO 31-27-01.7 BRNO OS. NADR. - BRNO-ŽIDENICE, OCHRANA KANALIZACE V UL. FILIPINSKÉHO
SO 31-06-17 MOST UL. FILIPINSKÉHO, OSVĚTLENÍ SILNICOVÝCH PROSTORŮ
SO 31-06-51 BRNO OS. NADR. - BRNO-ŽIDENICE, PŘELOŽKY KABELU NN A VN ČD, ČÁST ŽIDENICE - ČERNOVICE
SO 31-33-01 MODERNIZACE PRŮJEZDU - OPLOČENÍ, ČÁST ŽIDENICE - ČERNOVICE
SO 31-61-01 MODERNIZACE PRŮJEZDU - DEMOLICE A PŘÍPRAVA ÚZEMÍ, ČÁST ŽIDENICE - ČERNOVICE
SO 31-01-01 BRNO OS. NADR. - BRNO-ŽIDENICE, TRAKČNÍ VEDENÍ, ČÁST ŽIDENICE - ČERNOVICE
SO 31-01-02 BRNO OS. NADR. - BRNO-ŽIDENICE, UKOLEJNĚNÍ, ČÁST ŽIDENICE - ČERNOVICE
SO 31-01-14 MODERNIZACE PRŮJEZDU - ÚPRAVY ZOK, ČÁST ŽIDENICE - ČERNOVICE
SO 31-38-01 MODERNIZACE PRŮJEZDU, VEGETAČNÍ ÚPRAVY, ČÁST ŽIDENICE - ČERNOVICE
SO 31-41-01 BRNO - ŽIDENICE - BRNO - ČERNOVICE, ÚPRAVA POVRCHU STÁVAJÍCÍCH KOMUNIKACÍ
SO 31-41-01.1 BRNO - ŽIDENICE - BRNO - ČERNOVICE, ÚPRAVA POVRCHU STÁVAJÍCÍCH KOMUNIKACÍ, ÚČELOVÁ KOMUNIKACE
SO 31-42-01 MODERNIZACE PRŮJEZDU, DOPRAVNÍ OPATŘENÍ
REKONSTRUKCE ULIC KLJINY A NEVRKLOVA (INV. STATUTÁRNÍ MĚSTO BRNO)

POZNÁMKY

- VŠEOBECNÉ INFORMACE JSOU UVEDENY V PŘÍLOZE Č. 1. 1.001 - TECHNICKÁ ZPRÁVA
- VEŠKERÉ STÁVAJÍCÍ INŽENÝRSKÉ SÍTĚ MUSÍ BYT PŘED ZAPOČETÍM STAVEBNÍCH PRACÍ VYTÝČENY A OCHRANĚNÝ
- KUBATURY VÝKOPŮ POTŘEBNÝCH K ZHOTOVENÍ PŘECHODOVÝCH OBLASTÍ MOSTU SPADAJÍ POD MOSTNÍ OBJEKT
- ZEMNÍ PRÁCE V ROZSAHU SO 31-19-31 NÁLEŽÍ K VÝKAZU VÝMĚR SO 31-19-07
- VÝKAZ VÝMĚR VIZ. PŘÍLOHA Č. 4.001

Ministerstvo dopravy Státní fond dopravní infrastruktury	
Jed. ověřen:	
Orientační schéma:	
Revize:	
Datum:	
Popis:	
Kontroloval:	
Stavatel/Investor:	
Adresa:	
Zástupce investora:	
Adresa:	
Zhotovitel díla:	
Adresa:	
Kontakt:	
Zhotovitel objektu:	
Adresa:	
Kontakt:	
Hlavní projektant (HIP):	
Specialista:	
Název stavby/jakce:	
Označení investora:	
Označení zhotovitele:	
Název části:	
Označení části:	
Název objektu/dílní části:	
Označení objektu/komplexu:	
Název přílohy:	
Číslo přílohy:	
Název dílní části přílohy:	
Zpracovatel přílohy:	
Měřítko:	
Formát:	
TUDU:	
Kraj:	
Jihomoravský:	
Zařazení stavby:	
Datum:	
21.6.2023	