


PŘEHLEDNÝ VÝKRES NOVÉHO STAVU

VZOROVÝ PŘÍČNÝ ŘEZ, M 1:50

OSOU DILATAČNÍ SPÁRY MEZI JEDNOTLIVÝMI CELKY (KM 4,871 690)

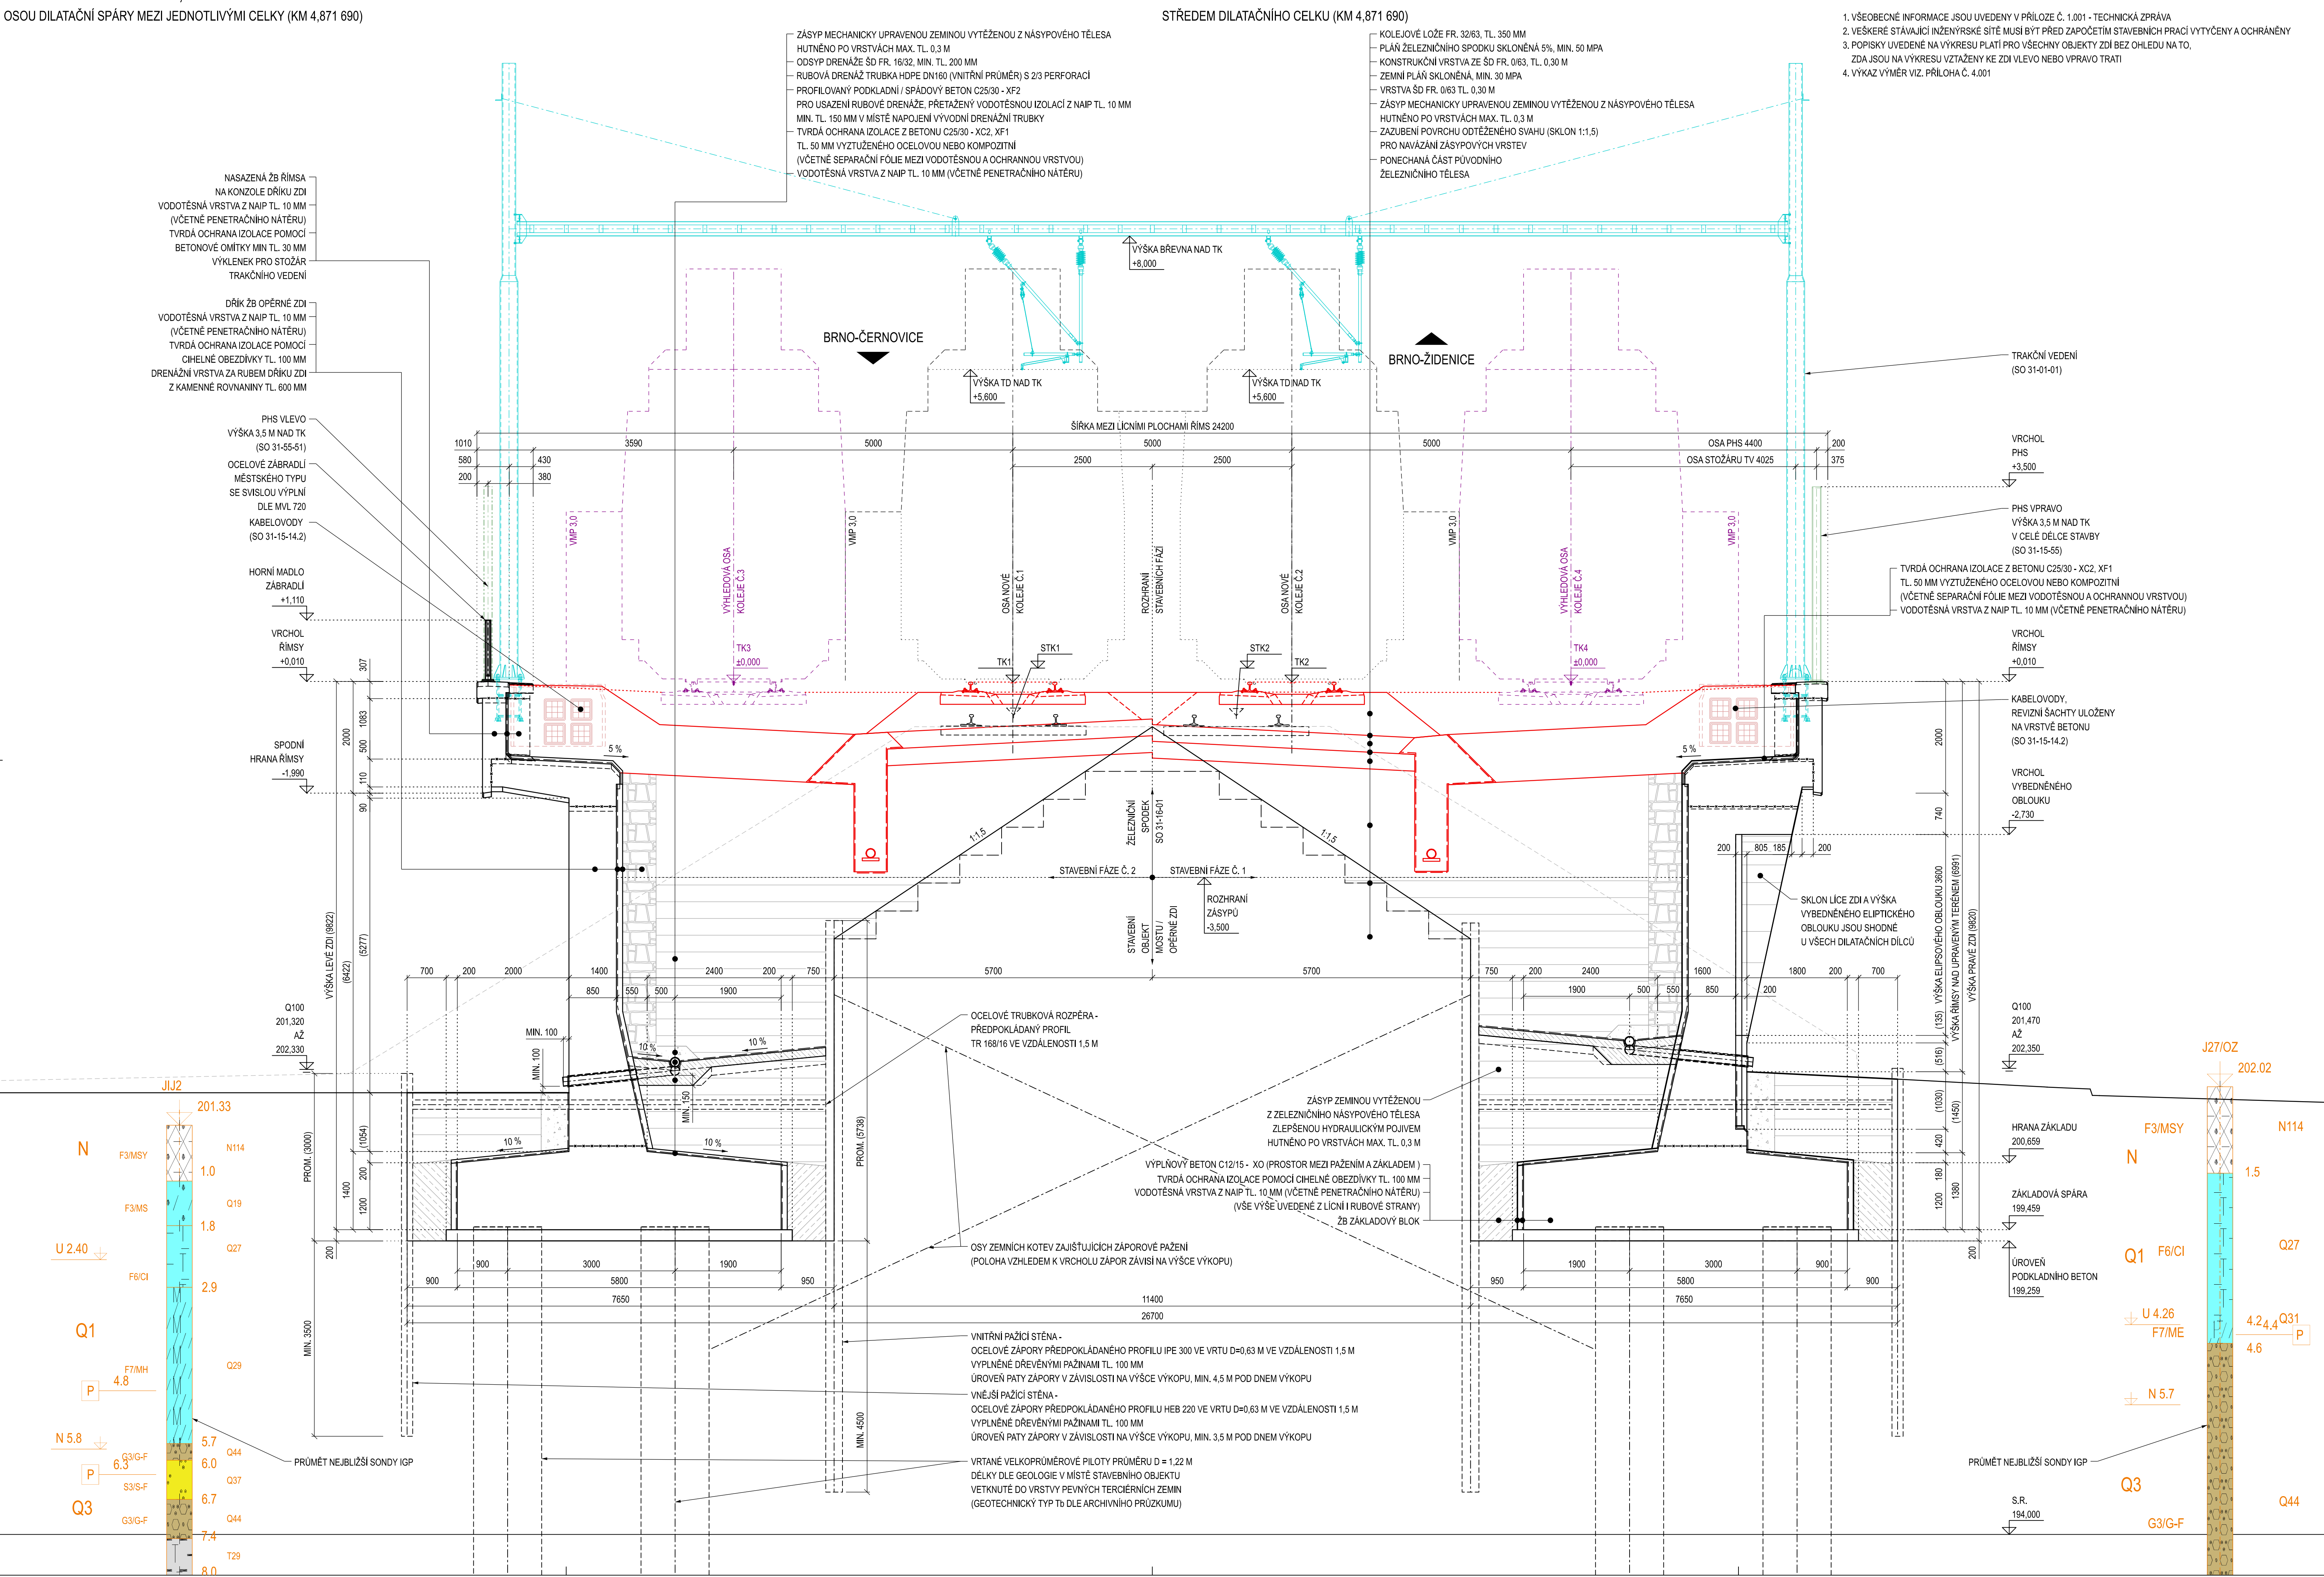

POZNÁMKY

- VŠEOBECNÉ INFORMACE JSOU UVEDENY V PŘÍLOZE Č. 1.001 - TECHNICKÁ ZPRÁVA
- VEŠKERÉ STÁVAJÍCÍ INŽENÝRSKÉ SÍTĚ MUSÍ BYT PŘED ZAPOČETÍM STAVEBNÍCH PRACÍ VYTÝČENY A OCHRANĚNÝ
- POPISKY UVEDENÉ NA VÝKRESU PLATÍ PRO VŠECHNY OBJEKTY ZDI BEZ OHLEDU NA TO, ZDA JSOU NA VÝKRESU VZTAŽENY KE ZDI VLEVO NEBO VPRÁVO TRATI
- VÝKAZ VÝMĚR VIZ. PŘÍLOHA Č. 4.001

SOUVISEJÍCÍ STAVEBNÍ OBJEKTY A PROVOZNÍ SOUBORY

- PS 31-28-01.5 BRNO OS. NÁDR. - BRNO-ŽIDENICE, PŘELOŽKY KABELŮ ZABEZPEČOVACÍHO ZAŘÍZENÍ, ČÁST ŽIDENICE - ČERNOVICE  
PS 31-14-01 BRNO OS. NÁDR. - BRNO-MALOMĚŘICE, DOK. ČÁST ŽIDENICE - ČERNOVICE  
PS 31-14-06 BRNO OS. NÁDR. - BRNO-ŽIDENICE, TK, ČÁST ŽIDENICE - ČERNOVICE  
SO 31-16-01 BRNO OS. NÁDR. - BRNO-ŽIDENICE, ŽELEZNÍČNÍ SPODEK, ČÁST ŽIDENICE - ČERNOVICE  
SO 31-16-01.1 BRNO OS. NÁDR. - BRNO-ŽIDENICE, ŽELEZNÍČNÍ SPODEK, ČÁST ŽIDENICE - ČERNOVICE - NÁPOJENÍ NA KANALIZACI  
SO 31-17-01 BRNO OS. NÁDR. - BRNO-ŽIDENICE, ŽELEZNÍČNÍ SVRŠEK, ČÁST ŽIDENICE - ČERNOVICE  
SO 31-17-01.1 BRNO OS. NÁDR. - BRNO-ŽIDENICE, ŽELEZNÍČNÍ SVRŠEK - ZAJIŠTĚNÍ PPK, ČÁST ŽIDENICE - ČERNOVICE  
SO 31-17-01.2 BRNO OS. NÁDR. - BRNO-ŽIDENICE, ŽELEZNÍČNÍ SVRŠEK - NÁSLEDNÉ PODBÍTÍ KOLEJE, ČÁST ŽIDENICE - ČERNOVICE  
SO 31-17-07 MODERNIZACE PRŮJEZDU VÝSTROU TRATI ČÁST ŽIDENICE - ČERNOVICE  
SO 31-19-06 BRNO OS. NÁDR. - BRNO-ŽIDENICE, ŽEL. MOSTY V EV KM 4.804-JILKOVA (NOVÝ KM 145.082)  
SO 31-19-07 BRNO OS. NÁDR. - BRNO-ŽIDENICE, ŽEL. MOSTY V EV KM 5.046-FILIPINSKÝ (NOVÝ KM 145.318)  
SO 31-19-23 BRNO OS. N. - BRNO-ŽIDENICE, OPĚRNÁ ZEď VLEVO TRATI V N. KM 144.928-145.070, ČÁST ŽIDENICE - ČERNOVICE  
SO 31-19-24 BRNO OS. N. - BRNO-ŽIDENICE, OPĚRNÁ ZEď VLEVO TRATI V N. KM 145.096-145.304  
SO 31-19-29 BRNO OS. N. - BRNO-ŽIDENICE, OPĚRNÁ ZEď VPRÁVO TRATI V N. KM 144.833-145.066, ČÁST ŽIDENICE - ČERNOVICE  
SO 31-19-30 BRNO OS. N. - BRNO-ŽIDENICE, OPĚRNÁ ZEď VPRÁVO TRATI V N. KM 145.093-145.308  
SO 31-19-31 BRNO OS. N. - BRNO-ŽIDENICE, OPĚRNÁ ZEď VPRÁVO TRATI V N. KM 145.334-145.651, ČÁST ŽIDENICE - ČERNOVICE

- SO 31-15-51 BRNO OS. NÁDR. - BRNO-ŽIDENICE, PHS V KM 143.971-145.135 VLEVO, ČÁST ŽIDENICE - ČERNOVICE  
SO 31-15-55 BRNO OS. NÁDR. - BRNO-ŽIDENICE, PHS V KM 144.982-146.024 VPRÁVO, ČÁST ŽIDENICE - ČERNOVICE  
SO 31-18-05 BRNO OS. NÁDR. - BRNO-ŽIDENICE, ÚPRAVA KOMUNIKACE - MOST JILKOVA  
SO 31-22-01.5 BRNO OS. NÁDR. - BRNO-ŽIDENICE, OCHRANA VODOVODU DN 100 V UL. JILKOVA  
SO 31-22-01.6 BRNO OS. NÁDR. - BRNO-ŽIDENICE, PŘELOŽKA VODOVODU DN 100 V UL. FILIPINSKÉHO  
SO 31-27-01.6 BRNO OS. NÁDR. - BRNO-ŽIDENICE, OCHRANA KANALIZACE V UL. JILKOVA  
SO 31-27-01.7 BRNO OS. NÁDR. - BRNO-ŽIDENICE, OCHRANA KANALIZACE V UL. FILIPINSKÉHO  
SO 31-08-16 MOST UL. JILKOVA, OSVĚTLENÍ SILNÍČNÍHO PROSTORU  
SO 31-08-17 MOST UL. FILIPINSKÉHO, OSVĚTLENÍ SILNÍČNÍHO PROSTORU  
SO 31-06-51 BRNO OS. NÁDR. - BRNO-ŽIDENICE, PŘELOŽKY KABELŮ NIA V N. ČD, ČÁST ŽIDENICE - ČERNOVICE  
SO 31-33-01 MODERNIZACE PRŮJEZDU - OPOLOČNÍ, ČÁST ŽIDENICE - ČERNOVICE  
SO 31-61-01 MODERNIZACE PRŮJEZDU - DEMOLICE A PŘÍPRAVA ÚZEMÍ, ČÁST ŽIDENICE - ČERNOVICE  
SO 31-01-01 BRNO OS. NÁDR. - BRNO-ŽIDENICE, TRAKČNÍ VEDENÍ, ČÁST ŽIDENICE - ČERNOVICE  
SO 31-01-02 BRNO OS. NÁDR. - BRNO-ŽIDENICE, UKOLEJENÍ, ČÁST ŽIDENICE - ČERNOVICE  
SO 31-01-14 MODERNIZACE PRŮJEZDU - ÚPRAVY ZOK, ČÁST ŽIDENICE - ČERNOVICE  
SO 31-38-01 MODERNIZACE PRŮJEZDU VEGETAČNÍ ÚPRAVY, ČÁST ŽIDENICE - ČERNOVICE  
SO 31-41-01 BRNO OS. NÁDR. - BRNO - ČERNOVICE, ÚPRAVA POVRCHU STÁVAJÍCÍCH KOMUNIKACÍ  
SO 31-41-01.1 BRNO OS. NÁDR. - BRNO - ČERNOVICE, ÚPRAVA POVRCHU STÁVAJÍCÍCH KOMUNIKACÍ, ÚČELOVÁ KOMUNIKACE  
SO 31-42-01 MODERNIZACE PRŮJEZDU, DOPRAVNÍ OPATŘENÍ  
REKONSTRUKCE ULICE KLJNA A NEVRKLOVA (JNV, STATUTÁRNÍ MĚSTO BRNO)

MATERIÁL: PODROBNÁ SPECIFIKACE MATERIÁLŮ JE UVEDENA V PŘÍLOZE Č. 1.001 - TECHNICKÁ ZPRÁVA

- BETON
- PEVNOSTNÍ TŘÍDY DLE ČSN EN 1992-1-1, STUPNĚ VLIVU PROSTŘEDÍ DLE TKP SSD 17 A 18, PROVÁDĚNÍ DLE ČSN EN 13670
  - JAKOST FOTOVYHOVĚNÝCH POVRCHŮ BETONŮ BUDE VYHOVOVAT U NEVIDITELNÝCH PLOCH KATEGORII PB1
- A U VIDITELNÝCH PLOCH KATEGORII PB2 V SOULADU S POŽADAVKY TKP SSD
- | VÝPLŇOVÝ BETON                 | C12/15 - X0       | VÝZTUŽ          | B500 B     |
|--------------------------------|-------------------|-----------------|------------|
| PODKLADNÍ BETON                | C12/15 - X0       |                 |            |
| PILOTY                         | C25/30 - XA2      | OCEĽ            |            |
| ZÁKLADY                        | C30/37 - XA2, XF3 | ZÁBRADLÍ        | S235 JR+AR |
| DRŮKY OPĚR, KŘÍDLA, ŘÍMSY      | C30/37 - XD1, XF2 | KOTVY           | A4         |
| PODKLADNÍ BETON RUBOVÉ DRENÁŽE | C25/30 - XA2      | TŘÍDA PROVEDENÍ | EXC2       |
- DLE ČSN EN ISO 3506  
DLE ČSN EN 10 025-2  
DLE ČSN EN 1090-2

		Ministerstvo dopravy Státní fond dopravní infrastruktury	
Jméno ověřen:		Paré:	
Orientační schéma:		Rozložení oprávněné osoby:	
Revize:	Datum:	Popis:	Kontrolovat:
000	21.6.2023	Zpracování přílohy	Ing. Petr Jančík
Stavební/Investor: <b>Správa železnic, státní organizace</b>			
Adresa: Diážděná 1003/7, 110 00 Praha 1			
Zástupce investora: Stavební správa východ			
Adresa: Nerudova 773/1, 779 00 Olomouc			
Zhotovitel díla: <b>Správa železnic, státní organizace</b>			
Adresa: Diážděná 1003/7, 110 00 Praha 1			
Kontakt: T: +420 972 235 830 E: Osek@spravazeleznic.cz			
Zhotovitel objektu: <b>Správa železnic, státní organizace</b>			
Adresa: Diážděná 1003/7, 110 00 Praha 1			
Kontakt: T: +420 972 235 830 E: Osek@spravazeleznic.cz			
Hlavní projektant (HIP): Ing. Peter Lastovecký		Specialista: Ing. Jan Bartaloš	
Název stavby/akce:		Označení investora:	
<b>Modernizace traťového úseku Brno-Židenice (mimo) – odb. Brno-Černovice</b>		S622100218	
Název části:		Označení zhotovitele:	
Mosty, propustky a zdi		S622100218	
Název objektu/díli části:		Označení části:	
<b>Brno os. nádr. - Brno-Židenice, opěrná zeď vpravo trati v n. km 145,334 - 145,651, část Židenice - Černovice</b>		<b>D.2.1.4</b>	
Název přílohy:		Označení objektu/komplexu:	
Přehledný výkres nového stavu		<b>SO 31-19-31</b>	
Název dílu části přílohy:		Číslo přílohy:	
Vzorový příčný řez		<b>2. 005</b>	
Odpovědný projektant:		Stupeň dokumentace:	
Ing. Jan Bartaloš		<b>DSP</b>	
Kraj:		Smluvní datum zpracování:	
Židenice 611115		<b>21.6.2023</b>	
Jihomoravský		Ověření investice:	
Smluvní dokumentace: Číslo:		Ověření zhotovitele:	
Smluvní dokumentace: Číslo:		Ověření zhotovitele:	