


PŘEHLEDNÝ VÝKRES NOVÉHO STAVU
PŘÍČNÝ ŘEZ 3-3 UPROSTŘED ROZPĚTÍ KOLMO NA OSU KOLEJE, M 1:50

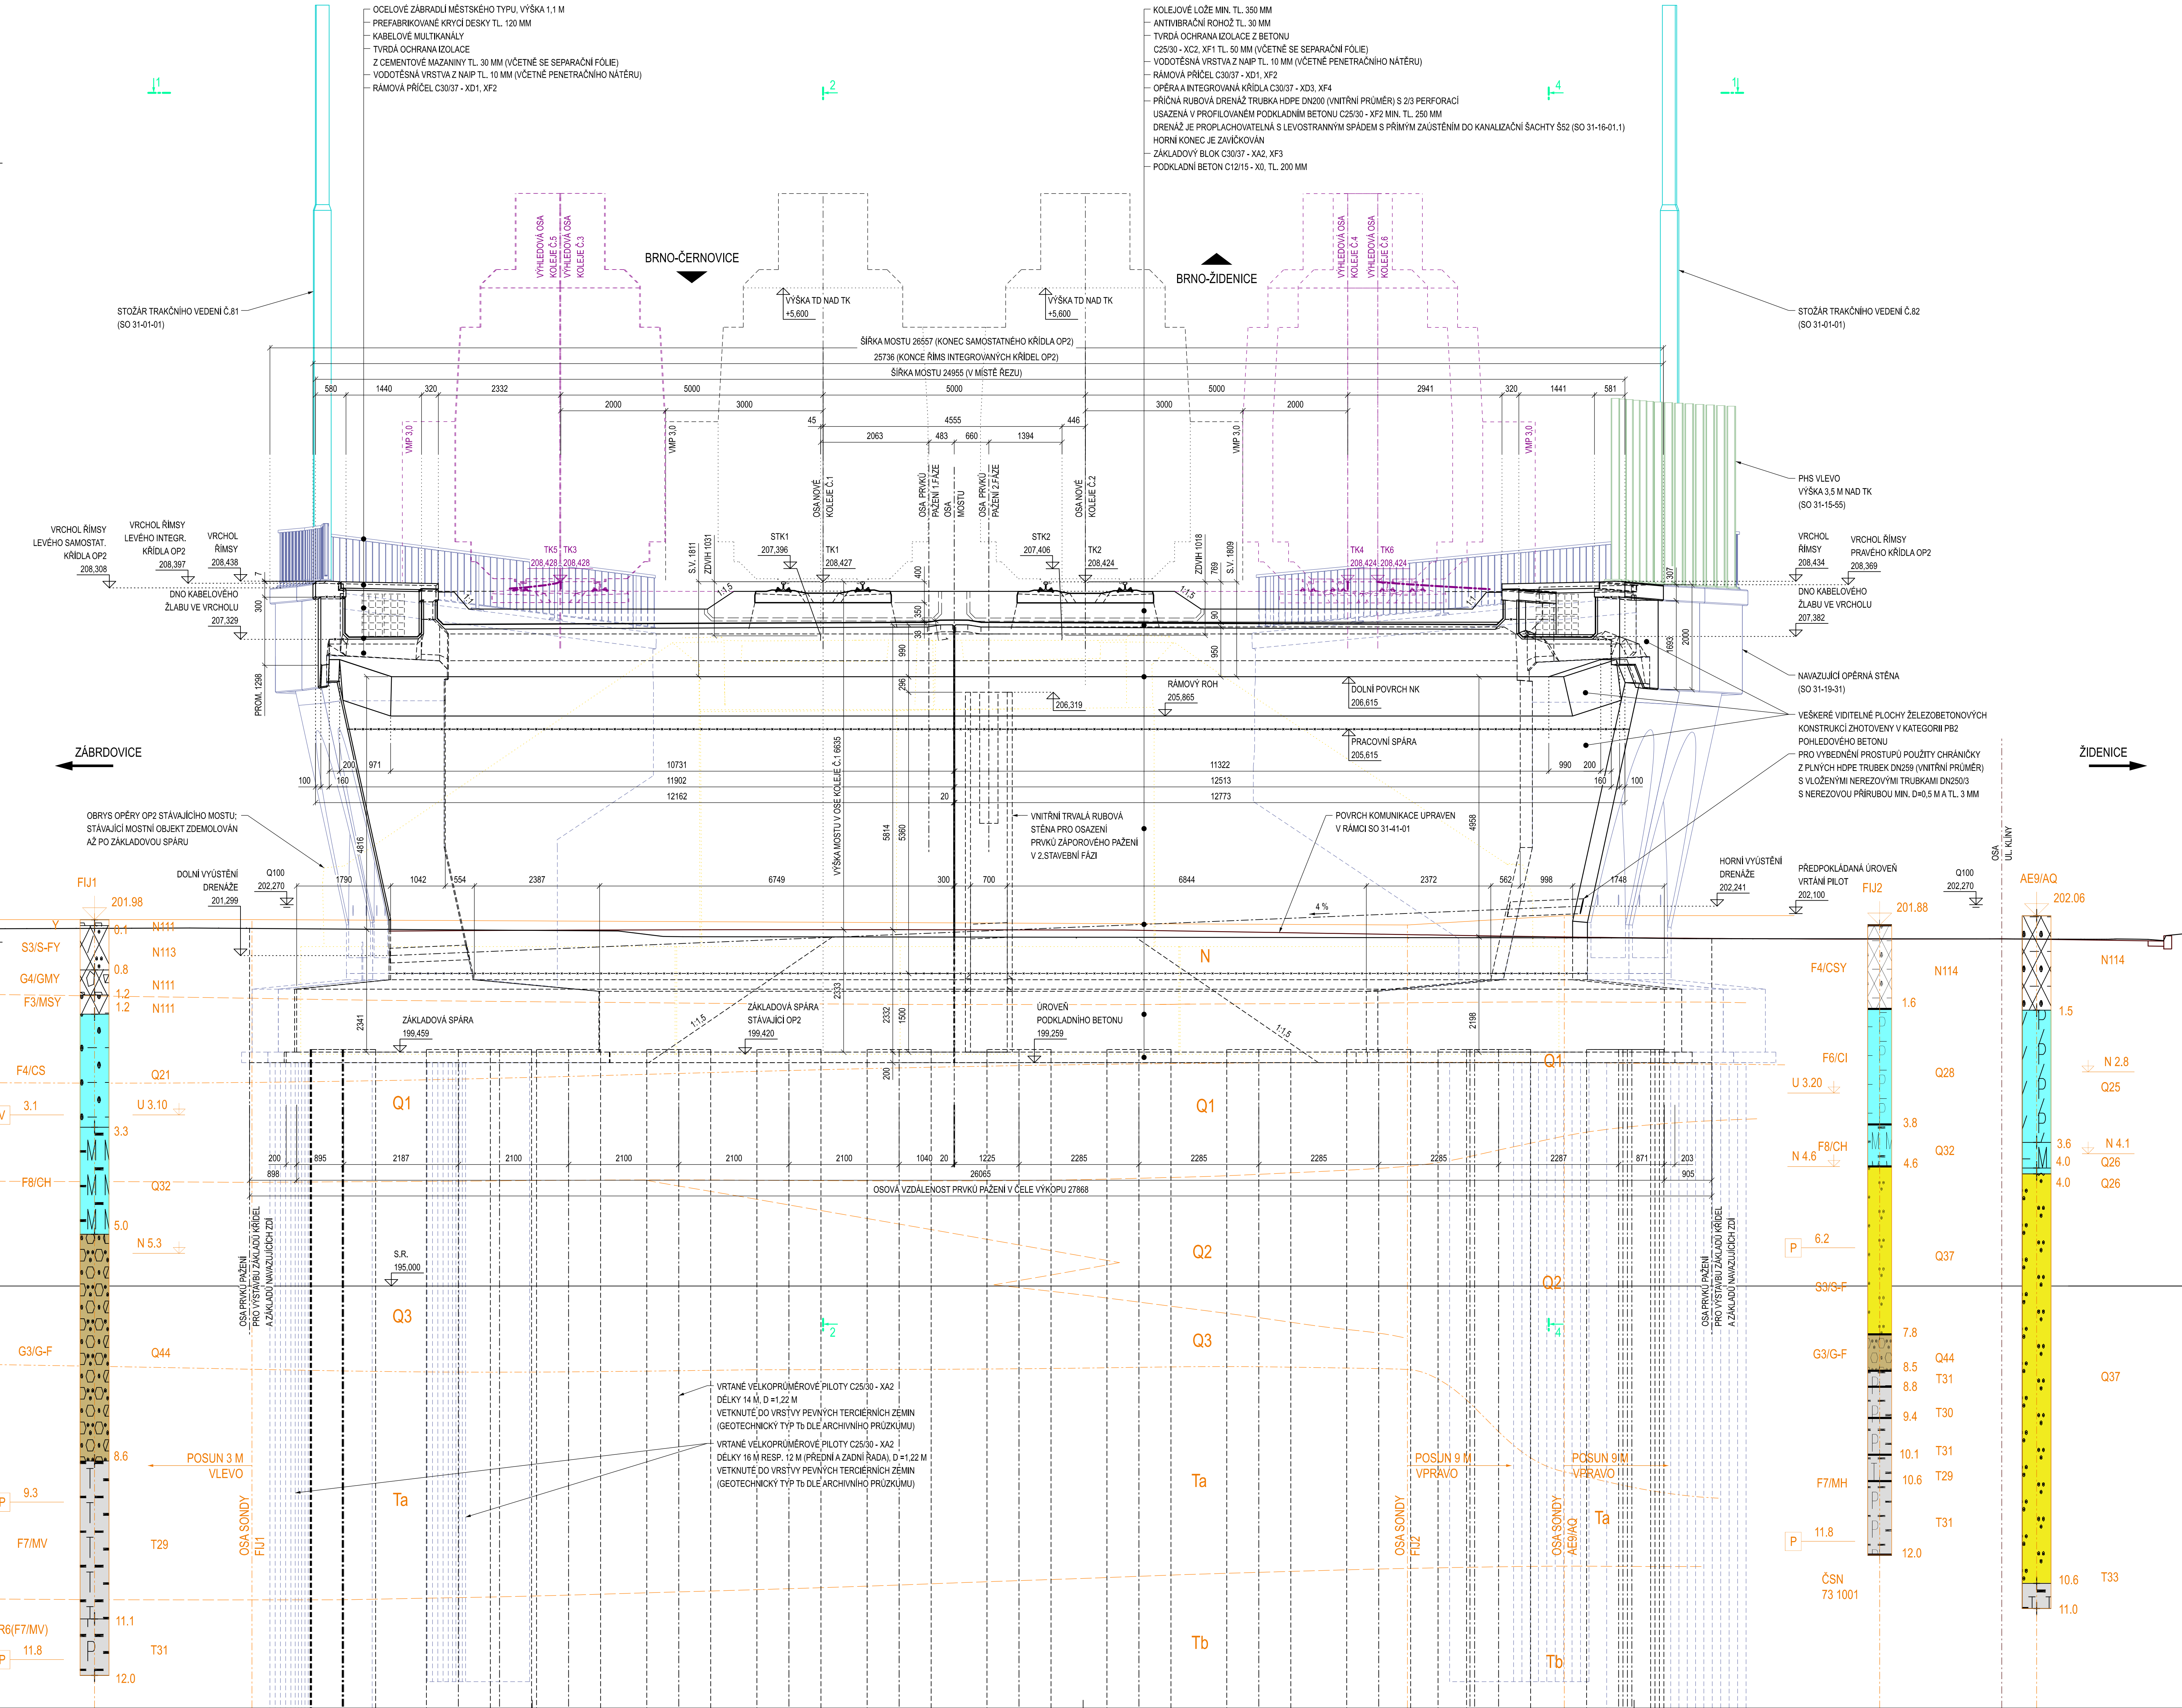

POZNÁMKY

- VŠEOBECNÉ INFORMACE JSOU UVEDENY V PŘÍLOZE Č. 1.001 - TECHNICKÁ ZPRÁVA
- VEŠKERÉ STÁVAJÍCÍ INŽENÝRSKÉ SÍTĚ MUSÍ BYT PŘED ZAPOČETÍM STAVEBNÍCH PRACÍ VYTÝCENY A OCHRANĚNY
- VÝKAZ VÝMĚR VIZ. PŘÍLOHA Č. 4.001

SOUVISEJÍCÍ STAVEBNÍ OBJEKTY A PROVOZNÍ SOUBORY

PS 31-28-01.5 BRNO OS. NÁDR. - BRNO-ŽIDENICE, PŘELOŽKY KABELŮ ZABEZPEČOVACÍHO ZAŘÍZENÍ, ČÁST ŽIDENICE - ČERNOVICE
PS 31-14-01 BRNO OS. NÁDR. - BRNO-ŽIDENICE, DOK. ČÁST ŽIDENICE - ČERNOVICE
PS 31-14-06 BRNO OS. NÁDR. - BRNO-ŽIDENICE, TK, ČÁST ŽIDENICE - ČERNOVICE
SO 31-16-01 BRNO OS. NÁDR. - BRNO-ŽIDENICE, ŽELEZNIČNÍ SPODEK, ČÁST ŽIDENICE - ČERNOVICE
SO 31-16-01.1 BRNO OS. NÁDR. - BRNO-ŽIDENICE, ŽELEZNIČNÍ SPODEK, ČÁST ŽIDENICE - ČERNOVICE - NÁPOJENÍ NA KANALIZACI
SO 31-17-01 BRNO OS. NÁDR. - BRNO-ŽIDENICE, ŽELEZNIČNÍ SVRŠEK, ČÁST ŽIDENICE - ČERNOVICE
SO 31-17-01.1 BRNO OS. NÁDR. - BRNO-ŽIDENICE, ŽELEZNIČNÍ SVRŠEK - ZAJISTĚNÍ PPK, ČÁST ŽIDENICE - ČERNOVICE
SO 31-17-01.2 BRNO OS. NÁDR. - BRNO-ŽIDENICE, ŽELEZNIČNÍ SVRŠEK - NÁSLEDNÉ PODBITÍ KOLEJE, ČÁST ŽIDENICE - ČERNOVICE
SO 31-17-07 MODERNIZACE PRŮJEZDU, VÝSTROJ TRATÍ, ČÁST ŽIDENICE - ČERNOVICE
SO 31-19-06 BRNO OS. NÁDR. - BRNO-ŽIDENICE, ŽEL. MOST V EV KM 4.804-JILKOVA (NOVÝ KM 145.082)
SO 31-19-23 BRNO OS. N. - BRNO-ŽIDENICE, OPĚRNÁ ZĚD VLEVO TRATÍ V N. KM 144.828-145.070, ČÁST ŽIDENICE - ČERNOVICE
SO 31-19-24 BRNO OS. N. - BRNO-ŽIDENICE, OPĚRNÁ ZĚD VLEVO TRATÍ V N. KM 145.086-145.304
SO 31-19-28 BRNO OS. N. - BRNO-ŽIDENICE, OPĚRNÁ ZĚD VPRÁVO TRATÍ V N. KM 144.833-145.086, ČÁST ŽIDENICE - ČERNOVICE
SO 31-19-30 BRNO OS. N. - BRNO-ŽIDENICE, OPĚRNÁ ZĚD VPRÁVO TRATÍ V N. KM 145.083-145.308
SO 31-19-31 BRNO OS. N. - BRNO-ŽIDENICE, OPĚRNÁ ZĚD VPRÁVO TRATÍ V N. KM 145.334-145.651, ČÁST ŽIDENICE - ČERNOVICE

SO 31-15-51 BRNO OS. NÁDR. - BRNO-ŽIDENICE, PHS V KM 143.871-145.135 VLEVO, ČÁST ŽIDENICE - ČERNOVICE
SO 31-15-55 BRNO OS. NÁDR. - BRNO-ŽIDENICE, PHS V KM 144.862-146.024 VPRÁVO, ČÁST ŽIDENICE - ČERNOVICE
SO 31-22-01.6 BRNO OS. NÁDR. - BRNO-ŽIDENICE, PŘELOŽKA VODOVODU DN 100 V UL. FILIPINSKÉHO
SO 31-27-01.7 BRNO OS. NÁDR. - BRNO-ŽIDENICE, OCHRANA KANALIZACE V UL. FILIPINSKÉHO
SO 31-06-17 MOST UL. FILIPINSKÉHO, OSVĚTLENÍ SILNIČNÍHO PROSTORU
SO 31-06-51 BRNO OS. NÁDR. - BRNO-ŽIDENICE, PŘELOŽKY KABELŮ NN A VN ČD, ČÁST ŽIDENICE - ČERNOVICE
SO 31-33-01 MODERNIZACE PRŮJEZDU - OPLOČENÍ, ČÁST ŽIDENICE - ČERNOVICE
SO 31-61-01 MODERNIZACE PRŮJEZDU - DEMOLICE A PŘÍPRAVA ÚZEMÍ, ČÁST ŽIDENICE - ČERNOVICE
SO 31-01-01 BRNO OS. NÁDR. - BRNO-ŽIDENICE, TRACIČNÍ VEDENÍ, ČÁST ŽIDENICE - ČERNOVICE
SO 31-01-02 BRNO OS. NÁDR. - BRNO-ŽIDENICE, UKOLEJENÍ, ČÁST ŽIDENICE - ČERNOVICE
SO 31-01-14 MODERNIZACE PRŮJEZDU - ÚPRAVY ŽOK, ČÁST ŽIDENICE - ČERNOVICE
SO 31-38-01 MODERNIZACE PRŮJEZDU, VEGETAČNÍ ÚPRAVY, ČÁST ŽIDENICE - ČERNOVICE
SO 31-41-01 BRNO - ŽIDENICE - BRNO - ČERNOVICE, ÚPRAVA POVRCHU STÁVAJÍCÍCH KOMUNIKACÍ
SO 31-41-01.1 BRNO - ŽIDENICE - BRNO - ČERNOVICE, ÚPRAVA POVRCHU STÁVAJÍCÍCH KOMUNIKACÍ, ÚČELOVÁ KOMUNIKACE
SO 31-42-01 MODERNIZACE PRŮJEZDU, DOPRAVNÍ OPATŘENÍ
REKONSTRUKCE ULIC KLINY A NEVRLOVA (INV. STATUTÁRNÍ MĚSTO BRNO)

MATERIÁL: PODROBNÁ SPECIFIKACE MATERIÁLŮ JE UVEDENA V PŘÍLOZE Č. 1.001 - TECHNICKÁ ZPRÁVA

BETON
- PEVNOSTNÍ TŘÍDY DLE ČSN EN 1992-1-1, STUPNĚ VLIVU PROSTŘEDÍ DLE TYP SSD 17 A 18, PROVÁDĚNÍ DLE ČSN EN 13670
- JAKOST ŽIVOTNOVÝCH POVRCHŮ BETONU BUDE VYHOVOVAT U NEVIDITELNÝCH PLOCH KATEGORIÍ PB1
A U VIDITELNÝCH PLOCH KATEGORIÍ PB2 V SOULADU S POŽADAVKY TYP SSD

VÝPLŇOVÝ BETON C12/15 - X0
PODKLADNÍ BETON ZÁKLADŮ C12/15 - X0
PILOTY C25/30 - XA2
ZÁKLADY OPĚR C30/37 - XA2, XF3
DŘÍKY OPĚR A KŘÍDEL C30/37 - XD3, XF4
RÁMOVÁ PŘÍČEL A ŘÍMSY C30/37 - XD1, XF2
PODKLADNÍ BETON RUBOVÉ DRENÁŽE C25/30 - XF2

VÝZTUŽ B500 B
OCEL S235 JR+R
ZÁBRADLÍ A4
KOTVY EXC2
TRÍDA PROVEDENÍ DLE ČSN EN ISO 3506
DLE ČSN EN 10 025-2
DLE ČSN EN 1090-2

Jiná ověření:			
Orientační schéma:			
Razběh opravěných osy:			
Příloha:			
Revize:	Datum:	Popis:	Kontrolovat:
000	21.6.2023	Zpracování přílohy	Ing. Petr Jandík
Stavebník/Investor: Správa železnic, státní organizace			
Adresa: Dlážděná 1003/7, 110 00 Praha 1			
Zástupce investora: Stavební správa východ			
Adresa: Nerudova 773/1, 779 00 Olomouc			
Zhotovitel díla: Správa železnic, státní organizace			
Adresa: Dlážděná 1003/7, 110 00 Praha 1			
Kontakt: T: +420 972 235 830 E: Osesek@spravezeleznic.cz			
Zhotovitel objektu: Správa železnic, státní organizace			
Adresa: Dlážděná 1003/7, 110 00 Praha 1			
Kontakt: T: +420 972 235 830 E: Osesek@spravezeleznic.cz			
Hlavní projektant (HIP): Ing. Peter Lastovecký		Specialista: Ing. Jan Bartaloš	
Název stavby/akce: Modernizace traťového úseku Brno-Židenice (mimo) - odb. Brno-Černovice			
Osmořní investice: 5622100218		Osmořní zhotovitel: 5622100218	
Název části: Mosty, propustky a zdi		Osmořní část: D.2.1.4	
Název objektu/dílny části: Brno os. nádr. - Brno-Židenice, žel. most v ev.km 5,046 - Filipinského (nový km 145,318)		Osmořní objektu/komplexu: SO 31-19-07	
Název přílohy: Přehledný výkres nového stavu		Oslo přílohy: 2. 006	
Název dílny části přílohy: Příčný řez 3-3 uprostřed rozpětí kolmo k ose koleje		Stupeň dokumentace: DSP	
Odpovědný projektant: Ing. Jan Bartaloš		Měřítko: 1:50	
Formát: 15 x A4		Tisk: 21.6.2023	
Kraj: Jihomoravský		Židěnka 611115	
Osmořní investice: 5622100218		Osmořní zhotovitel: 5622100218	
Osmořní část: D.2.1.4		Osmořní objektu/komplexu: SO 31-19-07	
Osmořní přílohy: 2. 006		Osmořní přílohy: 2. 006	
Osmořní dílny části přílohy: Příčný řez 3-3 uprostřed rozpětí kolmo k ose koleje		Osmořní dílny části přílohy: Příčný řez 3-3 uprostřed rozpětí kolmo k ose koleje	
Osmořní objektu/dílny části: Brno os. nádr. - Brno-Židenice, žel. most v ev.km 5,046 - Filipinského (nový km 145,318)		Osmořní objektu/dílny části: Brno os. nádr. - Brno-Židenice, žel. most v ev.km 5,046 - Filipinského (nový km 145,318)	
Osmořní přílohy: Přehledný výkres nového stavu		Osmořní přílohy: Přehledný výkres nového stavu	
Osmořní dílny části přílohy: Příčný řez 3-3 uprostřed rozpětí kolmo k ose koleje		Osmořní dílny části přílohy: Příčný řez 3-3 uprostřed rozpětí kolmo k ose koleje	
Osmořní objektu/dílny části: Brno os. nádr. - Brno-Židenice, žel. most v ev.km 5,046 - Filipinského (nový km 145,318)		Osmořní objektu/dílny části: Brno os. nádr. - Brno-Židenice, žel. most v ev.km 5,046 - Filipinského (nový km 145,	