


Púdorys 2.NP - bourací práce

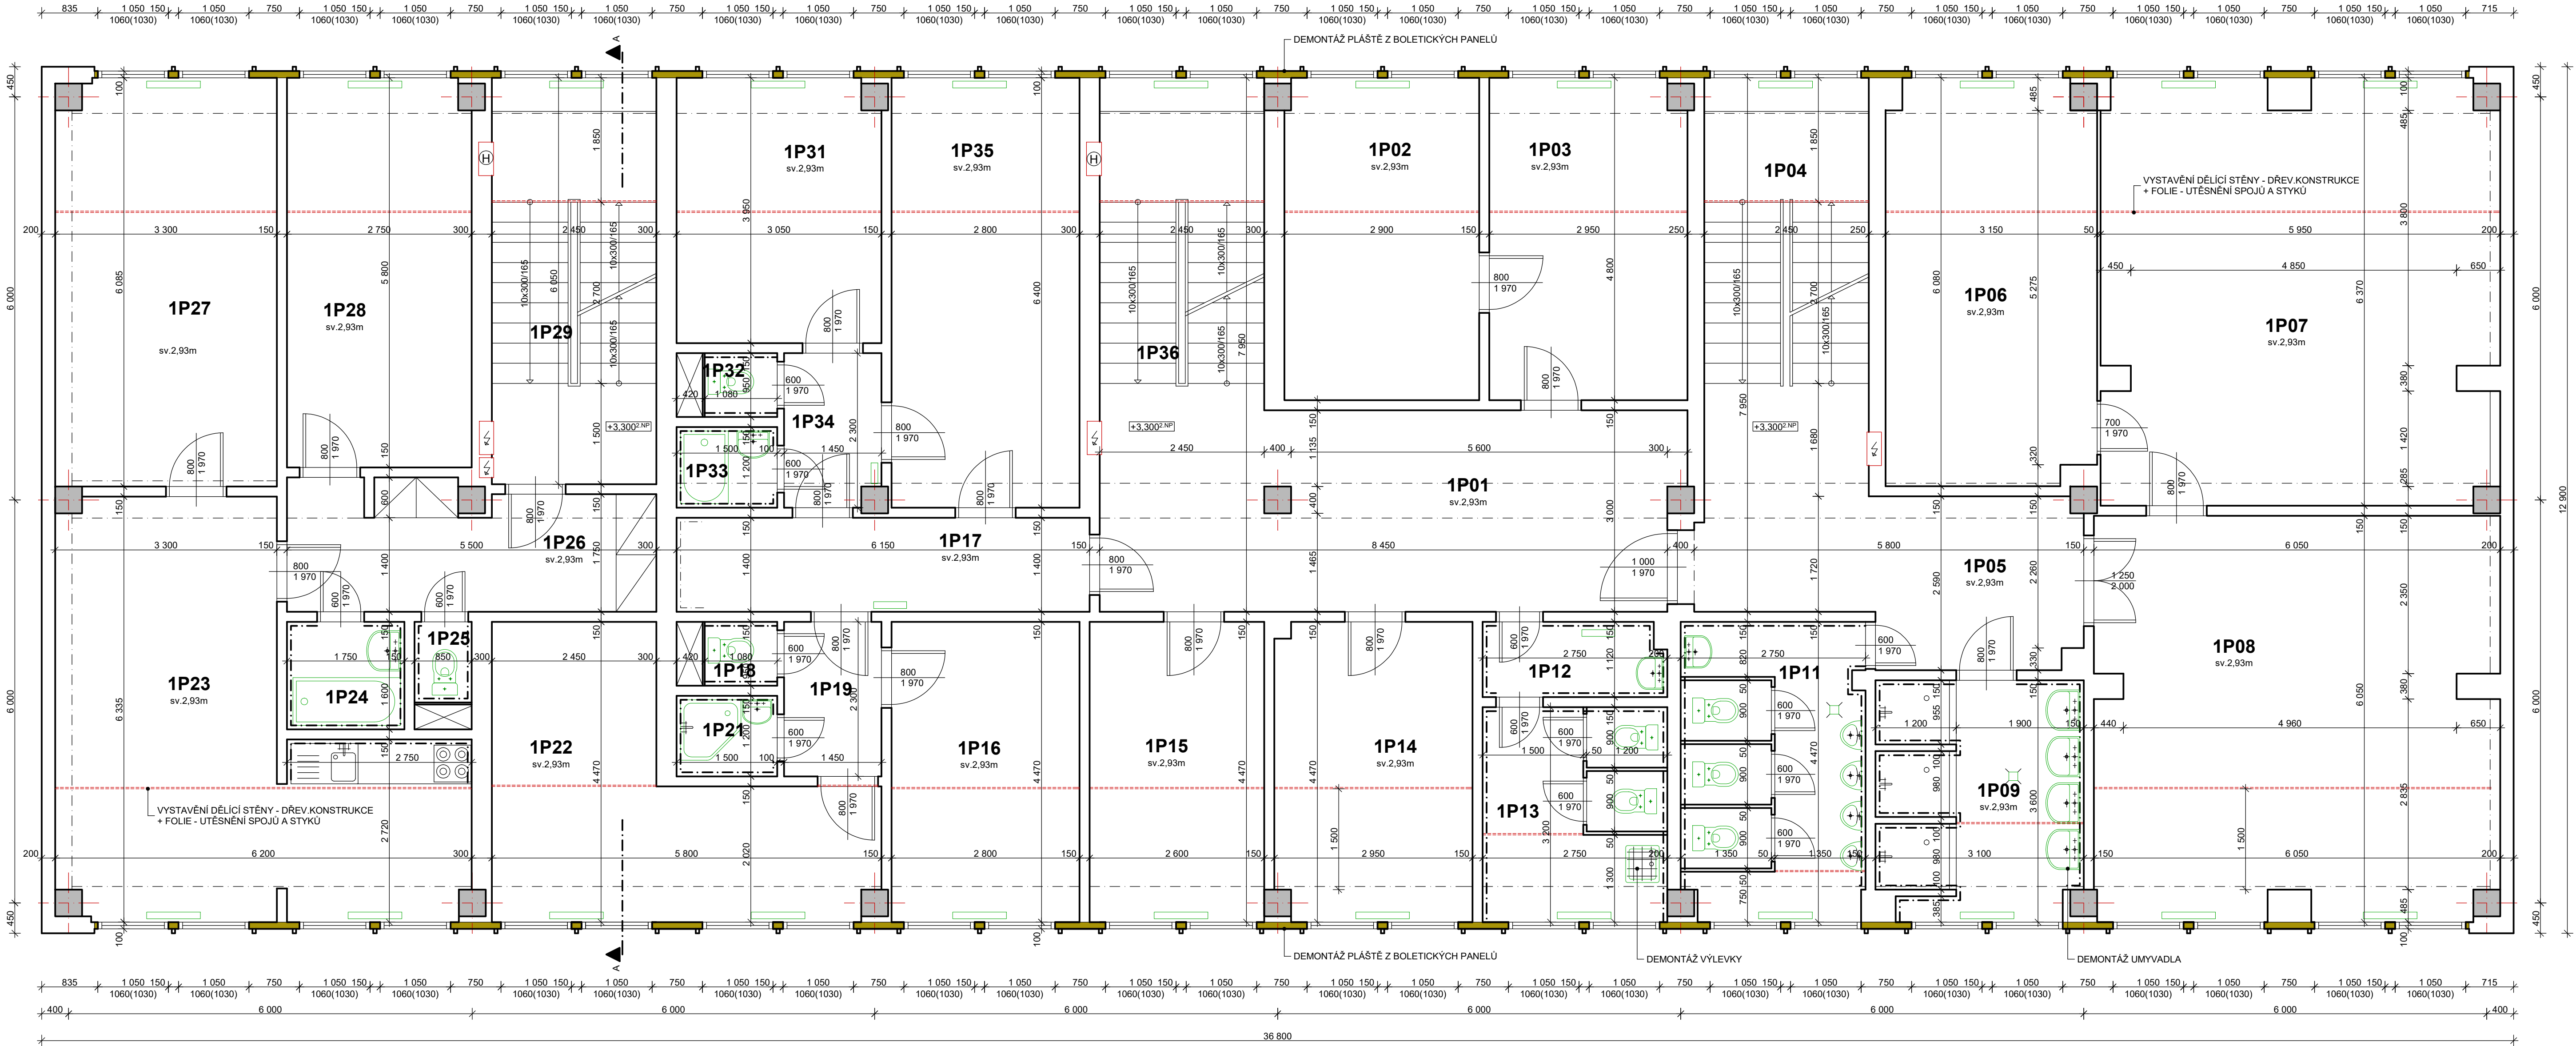

POZNÁMKA

- PŘED ZAPOČETÍM BOURACÍCH PRACÍ BUDOU Z FASÁDY ODSTRANĚNY VEŠKERÉ PŘEVISLÉ PRVKY - KLIMATIZACE, DRŽÁKY, ANTÉNY APOD.
- VE VSTUPU BUDE ODSTRANĚNA DLAŽBA VČ. OKAPOVÉHO CHODNÍKU A BETONOVÉHO OCHOZU
- FASÁDA BUDE TLAKOVĚ OČIŠTĚNA A PROVEDENO OTLUČENÍ ZVĚTRALÝCH ČÁSTÍ - 20%
- BUDE ODTRANĚNO OPLÁŠTĚNÍ FASÁDY Z BOLETICKÝCH PANELŮ VČETNĚ IZOLACÍ A OPLECHOVÁNÍ OKEN
- BUDOU DEMONTOVÁNY VNITRNÍ DESKY BOLETICKÝCH PANELŮ VČETNĚ TOPENÍ A JEJICH DRŽÁKY
- DEMOLICE BOLETICKÝCH PANELŮ BUDE PROBÍHAT DLE PŘEDPISU. VIZ PŘÍLOHA
- KONSTRUKCE BUDE MECHANICKY OČIŠTĚNA A ZBAVENA VŠECH NEČISTOT
- BUDE PROVEDENO PŘEKONTROLOVÁNÍ STAVU KONSTRUKCE - JE POČÍTÁNO S 15% VÝMĚNOU PRVKŮ + KOTVENÍ KONSTRUKCE
- PŘÍPADNĚ KOTVENÍ KONSTRUKCE BUDE PROVÁDĚNO LEPENÝMI CHEMICKÝMI KOTVAMI M12, dl. min.300mm
- NAKONEC BUDE CELÁ KONSTRUKCE OPATŘENA 1x ZÁKLADNÍM NÁTĚREM NA OCEL KONSTRUKCE
- STÁVAJÍCÍ HROMOSVOD ZŮSTANE ZACHOVÁN, POUZE DOJDE K JEHO DEMONTÁŽI PO DOBU STAVEBNÍCH PRACÍ
- OBJEKT BUDE PŘED ZAPOČETÍM PRACÍ CELÝ VYKLIZEN NEBO NÁBYTEK PŘESUNUT DO ČÁSTI ZA ZASTĚNU

LEGENDA MATERIÁLŮ

- BOURACÍ PRÁCE
- ŽB.SLOUPY
- ZDĚNÉ KONSTRUKCE

LEGENDA MÍSTNOSTÍ			
Č.M	MÍSTNOST	M2	PODLAHA
1P01	CHODBA	26,67	PVC
1P02	KANCELÁŘ	13,87	PVC
1P03	KANCELÁŘ	14,01	PVC
1P04	SCHODIŠTOVÝ PROSTOR	11,14	PVC
1P05	CHODBA	16,79	PVC
1P06	SKLAD	18,66	PVC
1P07	ŠATNA	36,79	PVC
1P08	ŠATNA	35,65	PVC
1P09	UMÝVÁRNA MUŽI	10,75	KER.DLAŽBA
1P11	WC MUŽI	12,08	KER.DLAŽBA
1P12	PŘEDSÍŇ WC	3,00	KER.DLAŽBA
1P13	WC ŽENY	8,80	KER.DLAŽBA
1P14	KANCELÁŘ	13,00	PVC
1P15	KANCELÁŘ	11,53	PVC
1P16	SKLAD	12,52	PVC
1P17	CHODBA	8,61	PVC
1P18	WC	1,03	KER.DLAŽBA
1P19	PŘEDSÍŇ	3,34	PVC
1P21	UMÝVÁRNA	1,80	KER.DLAŽBA
1P22	KANCELÁŘ	17,57	PVC
1P23	KUCHYŇĚ+JÍDELNA	28,39	KOBEREC
1P24	KOUPELNA	2,80	KER.DLAŽBA
1P25	WC	1,02	KER.DLAŽBA
1P26	PŘEDSÍŇ	8,23	KOBEREC
1P27	POKOJ	19,87	KOBEREC
1P28	POKOJ	15,85	KOBEREC
1P29	SCHODIŠTOVÝ PROSTOR	14,82	PVC
1P31	ŠATNA	11,90	PVC
1P32	WC	1,03	KER.DLAŽBA
1P33	UMÝVÁRNA	1,80	KER.DLAŽBA
1P34	PŘEDSÍŇ	3,23	KER.DLAŽBA
1P35	KANCELÁŘ	17,92	PVC
1P36	SCHODIŠTOVÝ PROSTOR	11,15	PVC

Hl. projektant	Hladík T.	Vypracoval	Hladík T.
Zodp. projektant	Hladík T.	Kraj	Ústecký
Investor	Správa železnice, státní organizace		
Název akce	Oprava fasády a zateplení objektu č.p.130 Most - administrativní budova		
Oddíl	D. Dokumentace objektů a technických a technologických zařízení		
Výkres	Púdorys 2.NP - bourací práce		
Datum		03/2021	Číslo výtisku
Stupeň		DSP	D3
Měřítko		1:50	
Číslo výkresu			