


Přodorys 1.NP - bourací práce

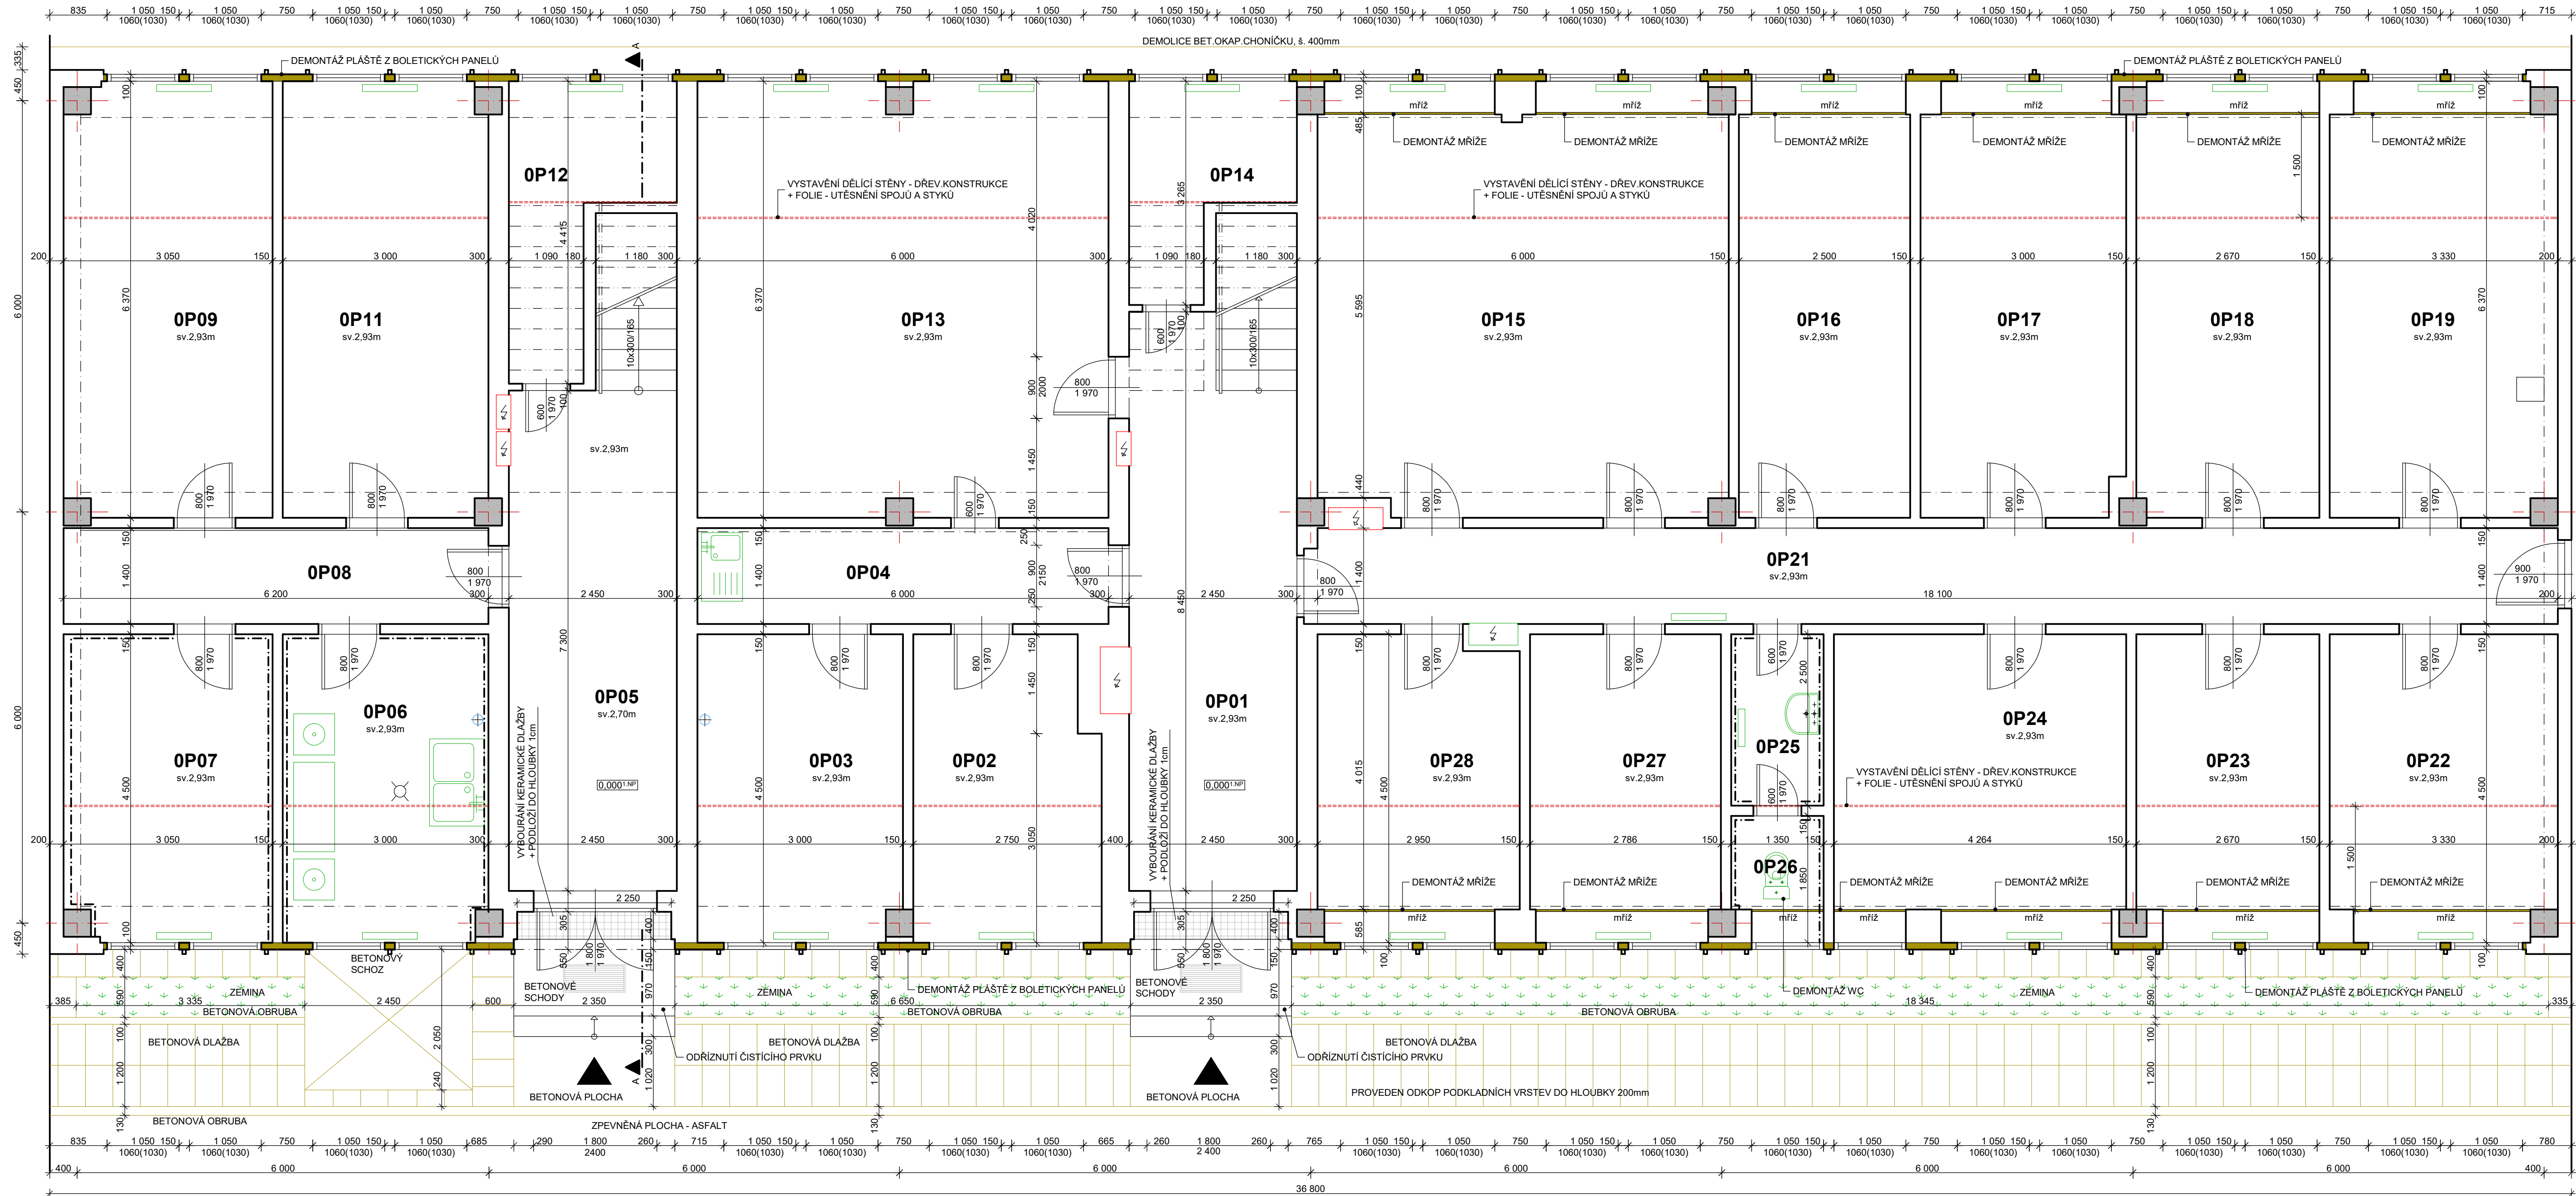

LEGENDA MÍSTNOSTÍ			
Č.M	MÍSTNOST	M2	PODLAHA
0P01	CHODBA	19,80	KER.DLAŽBA
0P02	KANCELÁŘ	11,87	PVC
0P03	KANCELÁŘ	13,37	PVC
0P04	CHODBA	8,40	KER.DLAŽBA
0P05	CHODBA	18,34	KER.DLAŽBA
0P06	PRÁDELNA	13,41	KER.DLAŽBA
0P07	SUŠÁRNA	13,52	KER.DLAŽBA
0P08	CHODBA	8,68	KER.DLAŽBA
0P09	SKLEP PRO BYT Č.4	19,11	PVC
0P11	SKLEP PRO BYT Č.5	18,96	KOBEREC
0P12	SCHODIŠŤOVÝ PROSTOR	11,06	PVC+KER.DLAŽBA
0P13	SKLAD	37,91	PVC
0P14	SCHODIŠŤOVÝ PROSTOR	9,60	PVC+KER.DLAŽBA
0P15	DÍLNA	37,30	PVC
0P16	ŠATNA	15,80	PVC
0P17	POHOT.MÍSTNOST	18,72	PVC
0P18	SKLAD	16,89	PVC
0P19	SKLAD	20,73	PVC
0P21	CHODBA	25,34	KER.DLAŽBA
0P22	SKLAD	14,62	PVC
0P23	POHOT.MÍSTNOST	11,83	PVC
0P24	ŠATNA	18,83	PVC
0P25	PŘEDSÍŇ WC	3,38	KER.DLAŽBA
0P26	WC	2,35	KER.DLAŽBA
0P27	KANCELÁŘ	12,41	PVC
0P28	SKLAD	12,77	PVC

POZNÁMKA

- PŘED ZAPOČÍTÁNÍM BOURACÍCH PRACÍ BUDE Z FASÁDY ODSTRANĚNÝ VŠEKÝ PŘEVÍSLÝ PRVKY - KLIMATIZACE, DRŽÁKY, ANTÉNY APOD.
VE VSTUPU BUDE ODSTRANĚNA DLAŽBA VČ. OKAPOVÉHO CHODNÍKU A BETONOVÝHO OCHOZU
FASÁDA BUDE TLAKOVĚ OČIŠTĚNA A PROVEDENO OTLUČENÍ ZVĚTRALÝCH ČÁSTÍ - 20%
BUDE ODSTRANĚNO OPLÁŠTĚNÍ FASÁDY Z BOLETICKÝCH PANELŮ VČETNĚ ISOLACÍ A OPLECHOVÁNÍ OKEN
BUDOU DEMONTOVÁNY VNITŘNÍ DESKY BOLETICKÝCH PANELŮ VČETNĚ TOPENÍ A JEJICH DRŽÁKŮ
DEMOLICE BOLETICKÝCH PANELŮ BUDE PROBÍHAT DLE PŘEDPISU, VIZ PŘÍLOHA
KONSTRUKCE BUDE MECHANICKY OČIŠTĚNA A ZBEVĚNA VŠECH NEČISTOT
BUDE PROVEDENO PŘEKONTROLOVÁNÍ STAVU KONSTRUKCE - JE POČÍTANO S 15% VÝMĚNOU PRVKŮ + KOTVENÍ KONSTRUKCE
PŘÍPADNĚ KOTVENÍ KONSTRUKCE BUDE PROVÁDĚNO LEPENÍMÍ CHEMICKÝMI KOTVAMI M12, dl. min.300mm
NAKONEC BUDE CELÁ KONSTRUKCE OPATŘENA 1x ZÁKLADNÍM NÁTĚREM NA OGEL KONSTRUKCE
STÁVAJÍCÍ HROMOSOD ZŮSTANE ZACHOVÁN, POUZE DOJE K JEHO DEMONTÁŽI PO DOBU STAVEBNÍCH PRACÍ
OBJEKT BUDE PŘED ZAPOČÍTÁNÍM PRACÍ CELÝ VYKLIZEN NADBYTEK PŘESUNUT DO ČÁSTI ZA ZASTĚNU

LEGENDA MATERIÁLŮ

BOURACÍ PRÁCE	Investor
ŽB.SLOUPY	Správa železnic, státní organizace
ZDĚNÉ KONSTRUKCE	Název akce
	Oprava fasády a zateplení ob

Hi, projektant	Hladík T.	Vypracoval	Hladík T.
Zodp. projektant	Hladík T.	Kraj	Ústecký
Investor			
Správa železnic, státní organizace			
Název akce			
Oprava fasády a zateplení objektu č.p.130 Most - administrativní budova			
Oddíl			
D. Dokumentace objektů a technických a technologických zařízení			
Výkres			
Půdorys 1.NP - bourací práce			