


PUDORYS

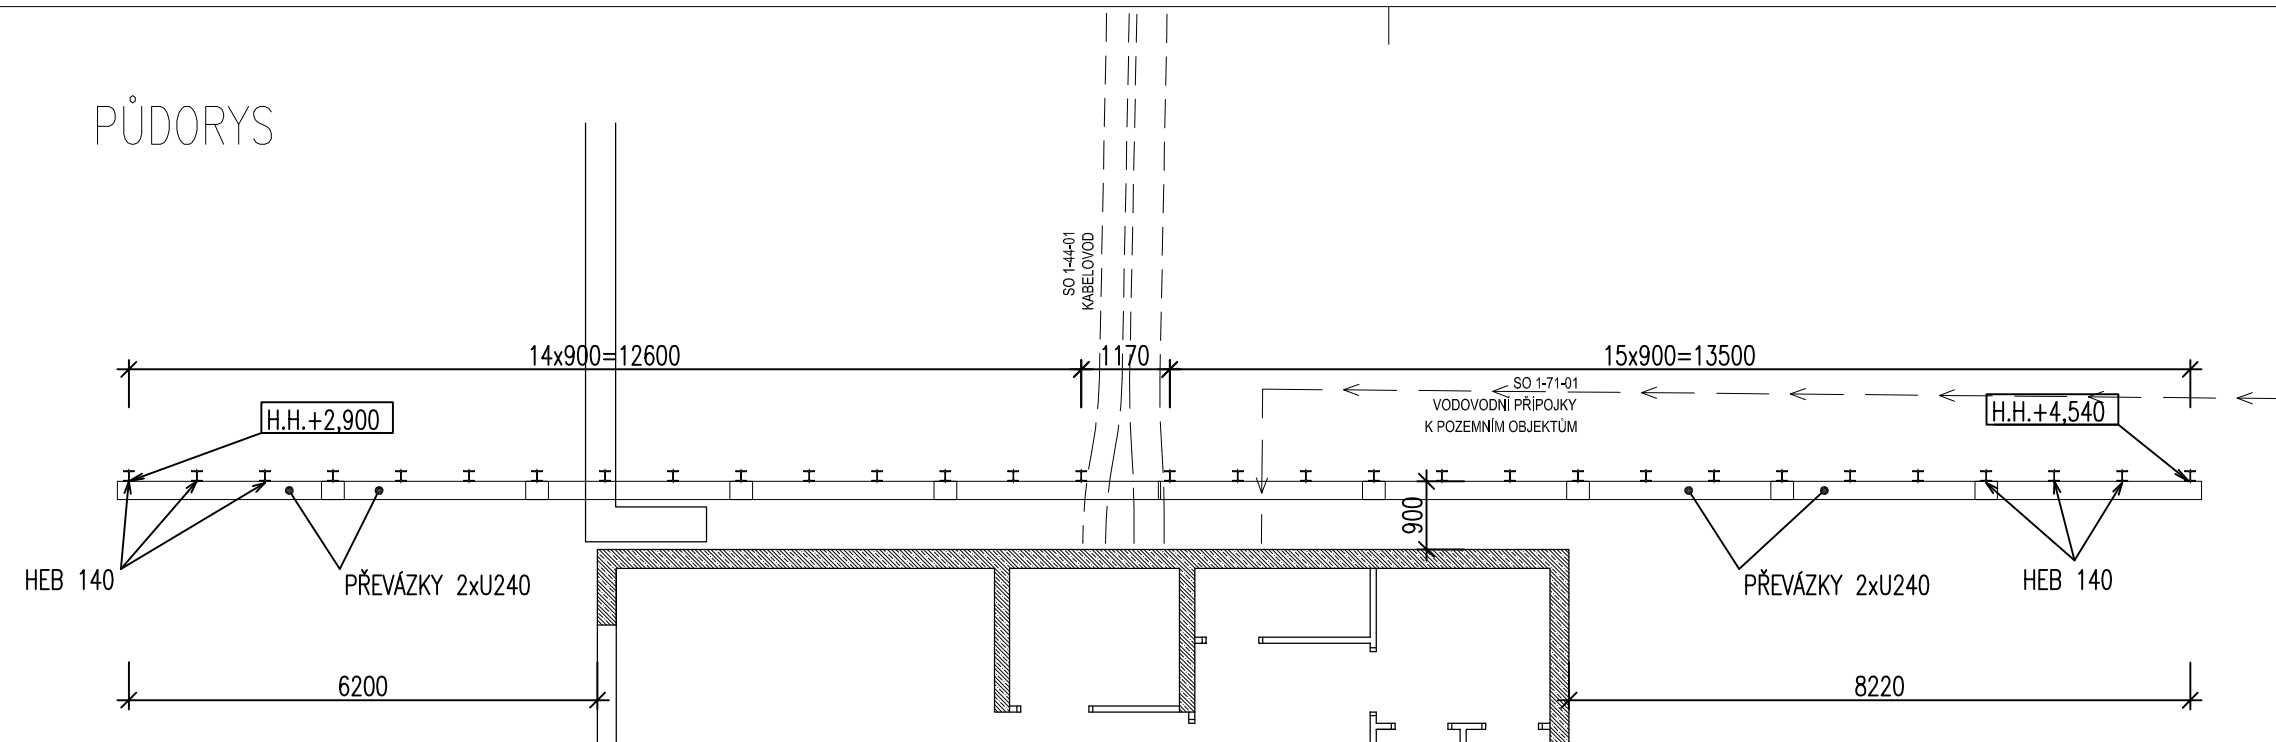

PŘÍČNÝ ŘEZ

