


ŽST ŘÍČANY

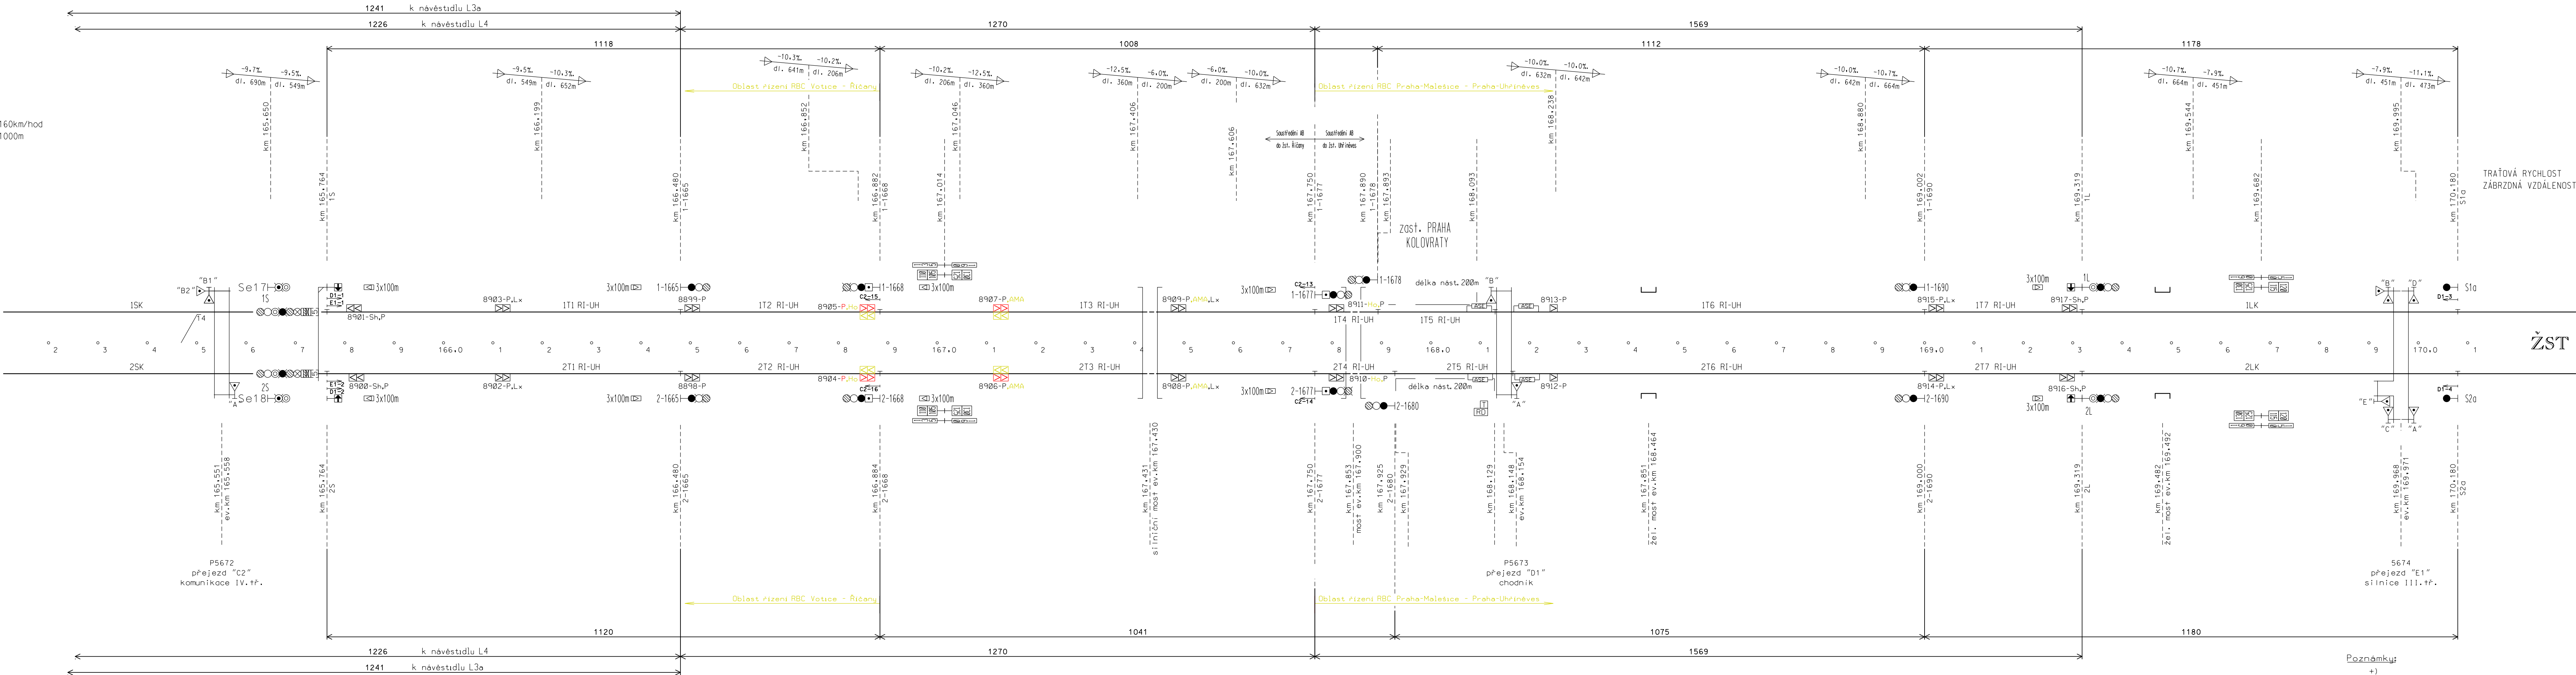


TRAŤOVÁ RYCHLOST - 160km/hod
ZÁBRZDNÁ VZDÁLENOST - 1000m

TABULKA BALÍZ SYSTÉMU ERTMS / ETCS L2

Dznačení BG	Typ	Umístění Kolej	Poloha ref. balizy	Poloha další balizy	Poznámka
8898	P	2TK	166,491	166,494	
8899	P	1TK	166,494	166,497	
8900	Sh, P	2TK	165,771	165,768	
8901	Sh, P	1TK	165,773	165,770	
8902	P, Lx	2TK	166,125	166,127	
8903	P, Lx	1TK	166,128	166,130	
8904	P, Ho	2TK	166,887	166,884	
8905	P, Ho	1TK	166,886	166,883	
8906	P, AMA	2TK	167,135	167,132	
8907	P, AMA	1TK	167,133	167,130	
8908	P, AMA, Lx	2TK	167,495	167,499	
8909	P, AMA, Lx	1TK	167,494	167,497	
8910	Ho, P	2TK	167,751	167,753	
8911	Ho, P	1TK	167,749	167,752	
8912	P	2TK	168,201		
8913	P	1TK	168,200		
8914	P, Lx	2TK	169,001	169,004	
8915	P, Lx	1TK	168,999	169,002	
8916	Sh, P	2TK	169,307	169,309	
8917	Sh, P	1TK	169,304	169,307	

ŽST PRAHA UHRÍNĚVES

**Spolufinancováno Nástrojem Evropské unie pro propojení Evropy**

Za tuto publikaci odpovídá pouze její autor. Evropská unie nenes odpovědnost za jakoukoli chybnou informaci v ní obsaženou.

Orientační schéma:

Razítko oprávněné osoby:

Revize: Datum: Popis: Podpis: Datum:

001	12/2022	Definování odevzdání dokumentace	Ing. Martin Raibr

Stavebník/Investor: **Správa železnic, státní organizace**

Adresa: **Dlažďená 1003/7, 110 00 Praha 1**

Zástupce investora: **Stavební správa západ**

Adresa: **Diamond Point, Ke Štvanici 656/3, 186 00**

Zhotovitel stavby: **SUDOP PRAHA a.s.**

Adresa: **Olšanská 1a, 130 00 Praha 3**

Kontakt: **T: +420 267 094 111
E: praha@sudop.cz**

Zhotovitel objektu: **SUDOP PRAHA a.s.**

Adresa: **Olšanská 1a, 130 00 Praha 3**

Kontakt: **T: +420 267 094 111
E: praha@sudop.cz**

Hlavní projektant (HIP): **Ing. Martin Raibr**

Specialista: **Ing. Martin Raibr**

Odpovědný projektant: **Ing. Martin Raibr**

Zpracovatel: **Ing. Martin Raibr**

Název stavby/akce: **ETCS Praha Uhřetěves – Praha hl. n. (mimo)**

Označení (S-kód): **5632000048**

Označení zhotovitele: **22-092.208**

Název části: **Balizy**

Název objektu: **Praha-Uhřetěves - Praha hl.n., balizy ETCS**

Název přílohy: **Situční schéma Říčany - Praha-Uhřetěves, TZ**

Název části přílohy: **-**

Kraj: **Katolínský území**

Hlavní město Praha: **viz. TZ**

Stupeň dokumentace: **DSP**

Datum zpracování: **01/2023**

Formát: **8 x A4**

Měřítko: **-**

Číslo přílohy: **2. 0201**

Paré: **-**

Štátní znak: **Česká republika**

Stupeň dokumentace: **DSP**

Objekt: **ETCS Praha-Uhřetěves - Praha hl.n., balizy ETCS**

Podpis: **Ing. Martin Raibr**

Průběh: **01/2023**

Revize: **-**