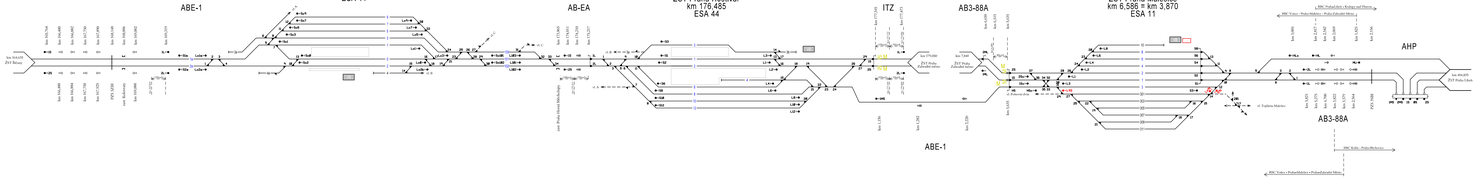

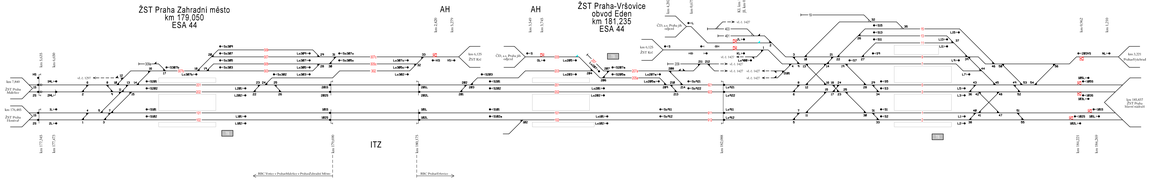

Legenda:

- oz Vstup do oblasti automatický
- MZ Vstup do oblasti manuální
- Realizováno ve stavbě "SÚ Praha Jih změna celostátní dráhy na veřejné napřístupnou vlečku s veřejným využitím

Číslování kolejí:

- Koleje nezapojené do ETCS
- Koleje s dohledem ETCS
- Koleje s dohledem ETCS úprava stávajícího stavu

Spolufinancováno Nástrojem Evropské unie pro propojení Evropy

Tento projekt byl spolufinancován z prostředků Nástroje Evropské unie pro propojení Evropy (Connecting Europe Facility).

Kvalita grafického návrhu

Kvalita

Hodnocení

Revize:	Datum:	Popis:	Kontroloval:
001	12/2022	Definitivní odevzdání dokumentace	Ing. Martin Rabr

Investiční dozor:
Správa železnic, státní organizace
Adresa: Oblastní ústředí Praha, Dlážděná 1003/7, 110 00 Praha 1
Zástupce investora
Správa železniční dopravní cesty, státní organizace
Adresa: Oblastní správa Praha, Na Rozvadě 636/1, 198 00

Zhotovitel stavby:
SUDOP PRAHA a.s.
Adresa: Olšanská 54, 130 00 Praha 3
Kontakty: T: +420 267 094 111
E: praha@sudop.cz

Hlavní projektant stavby:
SUDOP PRAHA a.s.
Adresa: Olšanská 54, 130 00 Praha 3
Kontakty: T: +420 267 094 111
E: praha@sudop.cz

Hlavní projektant (HIP):	Specialista:	Odpovědný projektant:	Zpracovatel:
Ing. Martin Rabr	Ing. Martin Rabr	Ing. Martin Rabr	Ing. Martin Rabr

Název stavebního díla:	ETCS Praha Uhříněves – Praha hl. n. (mimo)		Označení (S-kód): SS220000048
			Označení zhotovitele: 22-05L206
Název části:	Železniční svršek	Označení části:	D.1.3.2
Název objektu:	Praha-Vršovice, RBC	Označení objektu/provozu:	
Název oblasti:	Schéma Praha-Vršovice, RBC		PS 01-03-12
Název dílčího objektu/díla:	-		Obj. příkaz: 2. 0201
Kraj:	Hlavní město Praha	Katastrální území: vlz. TZ	Okres: hl. TZ

Stupeň dokumentace:	Datum zpracování:	Formát:	Měřítko:
DSP	01/2023	A 44	-

Změna	List	Počet listů	Podpis	Datum	Změna	List	Počet listů	Podpis	Datum	

Zdroj: © OpenStreetMap