


ŽST PRAHA-ONJ
VJEZDOVÁ SKUPINA

km 1,198
Výpravní budova

PRAHA VRŠOVICE
osobní nádraží

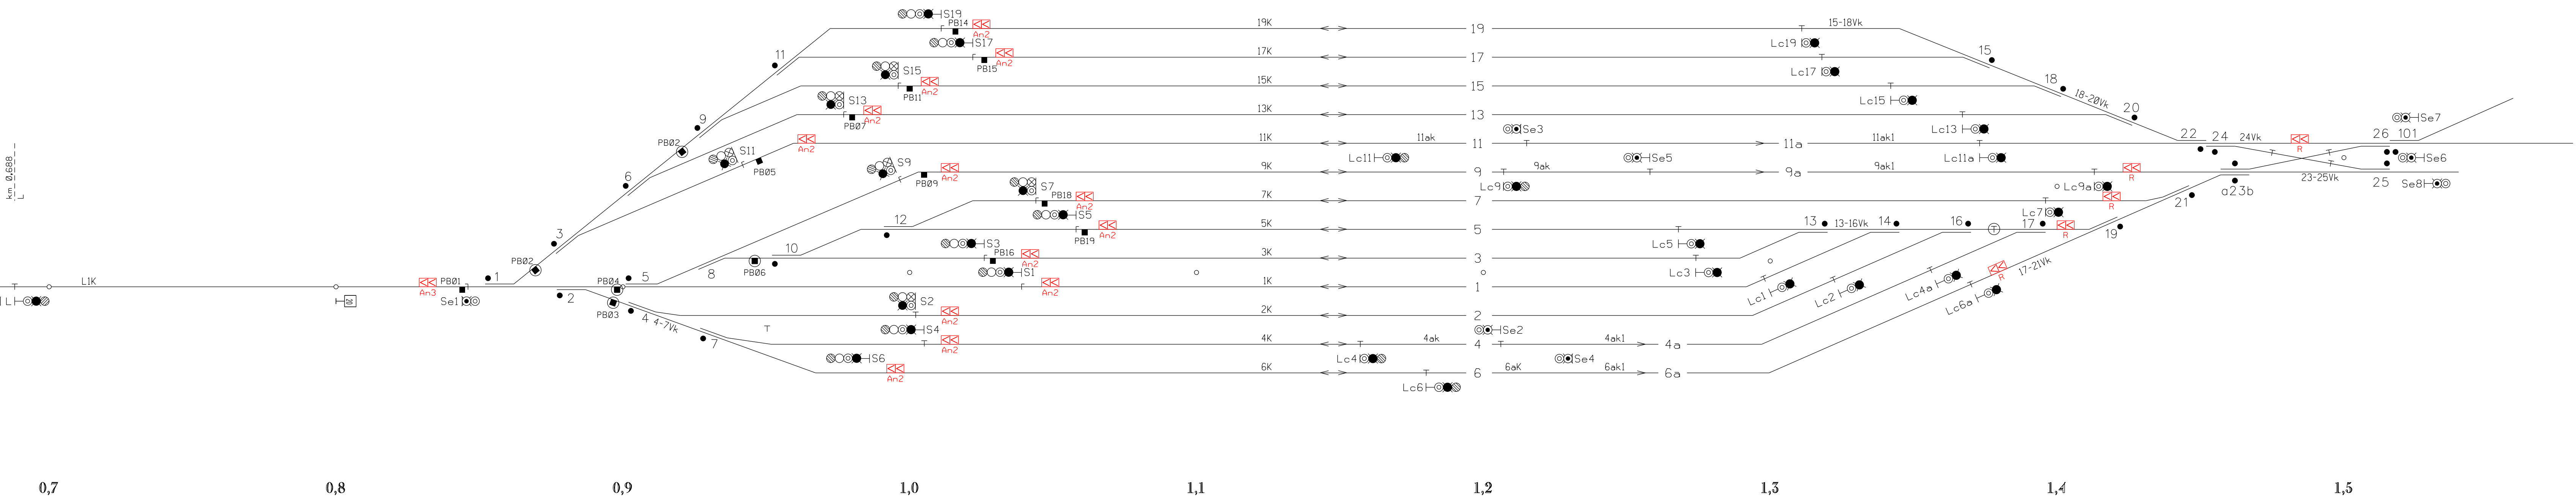

 Spolufinancováno Nástrojem Evropské unie pro propojení Evropy <small>Za tuto publikaci odpovídá pouze její autor. Evropská unie nese odpovědnost za jakoukoli využití informací v ní obsažených.</small>			
Orientační schéma:			Razítka oprávněné osoby:
Podpis:			Datum:
Revize:	Datum:	Popis:	Kontroloval:
001	12/2022	Definitivní odevzdání dokumentace	Ing. Martin Raibr
Stavebník/Investor:		Správa železnic, státní organizace	
Adresa:		Dlážděná 1003/7, 110 00 Praha 1	
Zástupce investora:		Stavební správa západ	
Adresa:		Diamond Point, Ke Štvanici 656/3, 186 00	
Stavebník/Investor:			
Zhotovitel stavby:		SUDOP PRAHA a.s.	
Adresa:		Olšanská 1a, 130 00 Praha 3	
Kontakt:		T: +420 267 094 111 E: praha@sudop.cz	
Zhotovitel objektu:		SUDOP PRAHA a.s.	
Adresa:		Olšanská 1a, 130 00 Praha 3	
Kontakt:		T: +420 267 094 111 E: praha@sudop.cz	
Hlavní projektant (HIP):		Specialista:	Odpovědný projektant:
Ing. Martin Raibr		Ing. Martin Raibr	Ing. Martin Raibr
Zpracovatel:		Ing. Martin Raibr	
Název stavby/akce:		ETCS Praha Uhřetěves – Praha hl. n. (mimo)	
Označení (S-kód):		S632000048	
Označení zhotovitele:		22-092.208	
Název části:		Balízy	
Název objektu:		Praha-Uhřetěves - Praha hl.n., balízy ETCS	
Označení části:		D.1.1.1	
Název přílohy:		Situční schéma Praha ONJ, odjezdová skupina	
Název dílčí části přílohy:		-	
Označení objektu/komplexu:		PS 01-03-01	
Číslo přílohy:		2. 0209	
Kraj:	Katastrální území:	TUDU:	
Hlavní město Praha	viz. TZ	viz. TZ	
Stupeň dokumentace:		Datum zpracování:	Formáty:
DSP		01/2023	16 x A4
Měřítko:		-	
S-kód: S 6 3 2 0 0 0 0 4 8 - D 1 1 1 X - P 0 1 0 3 0 1 - X 1 2 - 0 2 0 9 - 0 0 1			
Stupeň dokumentace: Část: Objekt: Podoba: Příloha: Revize:			
(Prostor pro další informace)			